


STADT SCHWELM
 FB Planung, Bauordnung

**Bushaltestelle
 "Friedhof"**
 - Verlagerung -

Entwurf: Sormund
 02.04.2007

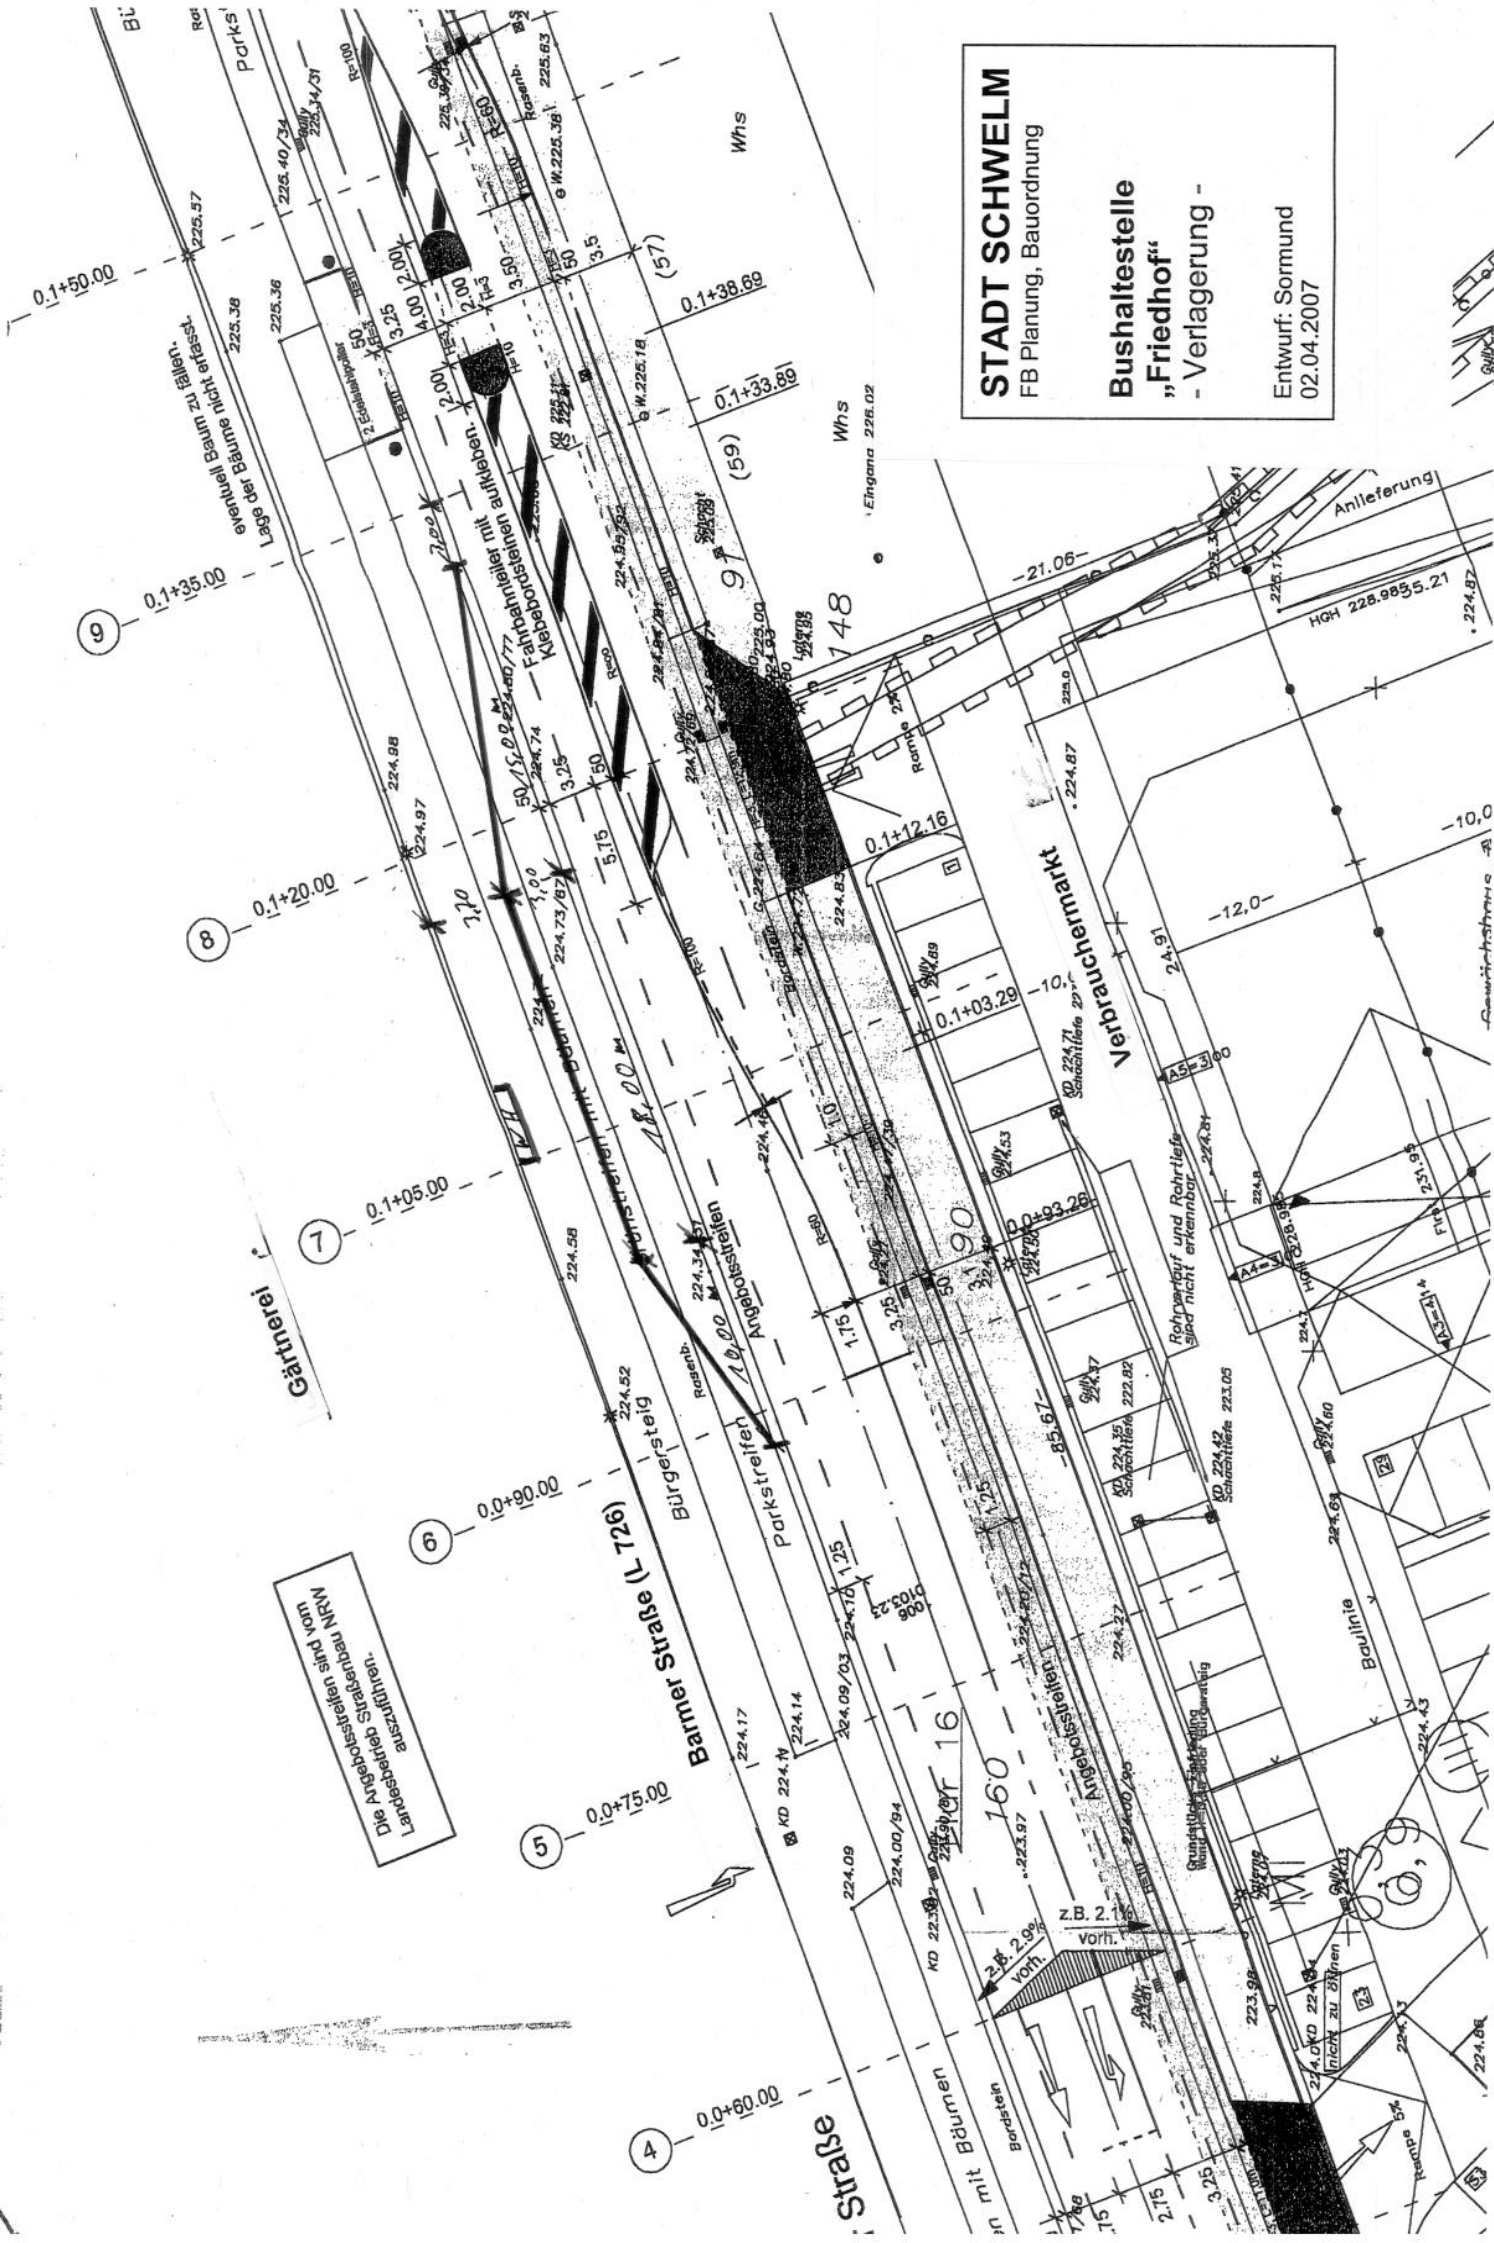

Die Angedachten Straßen sind vom Landesbetrieb Straßenbau NRW auszutreten.

eventuell Baum zu fällen
 Lage der Baureihe nicht erfassen

Rohrperforier und Rohrtrichter
 sind nicht erkennbar

Nicht zu öffnen