



Darstellung vor der Änderung

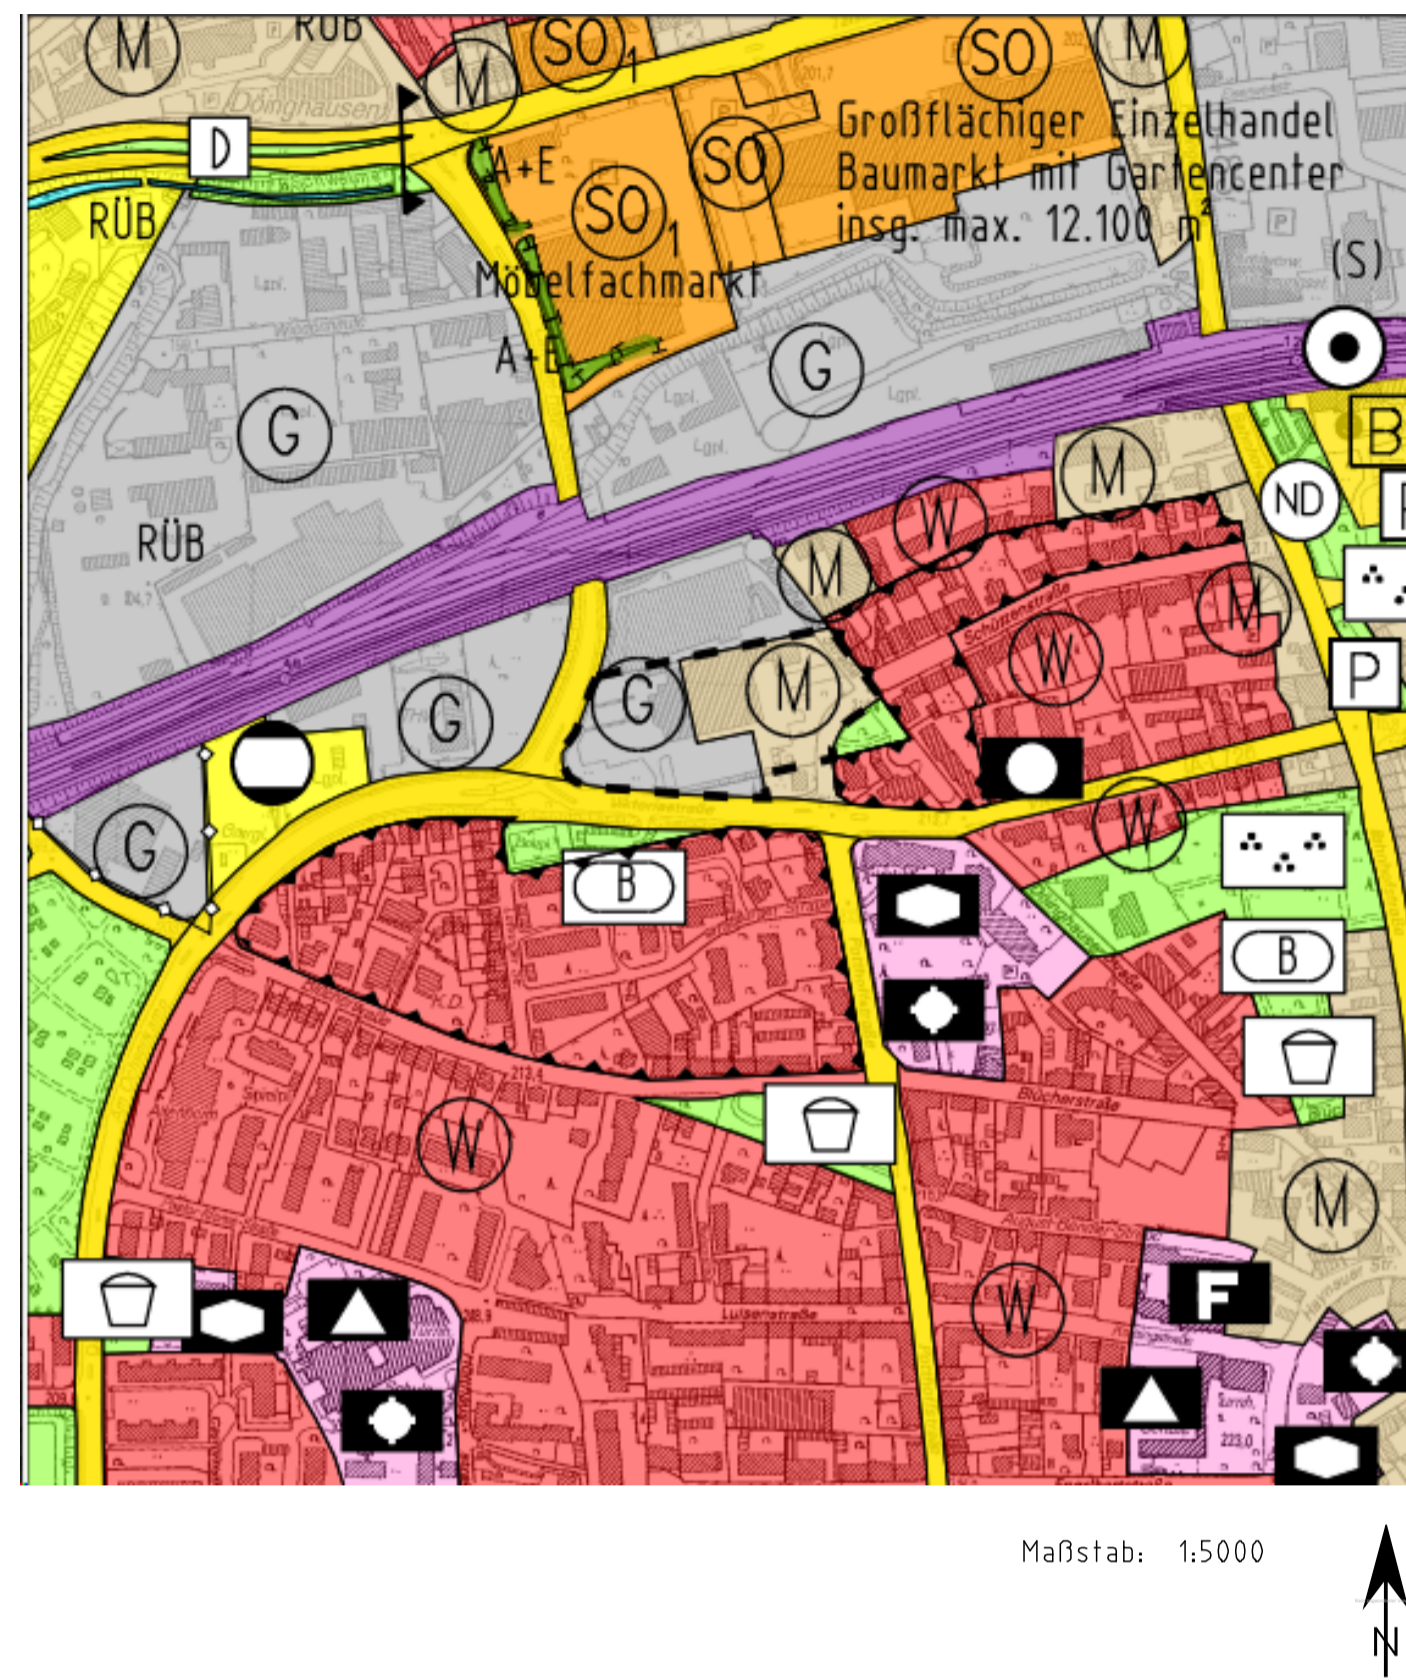

Darstellung nach der Änderung

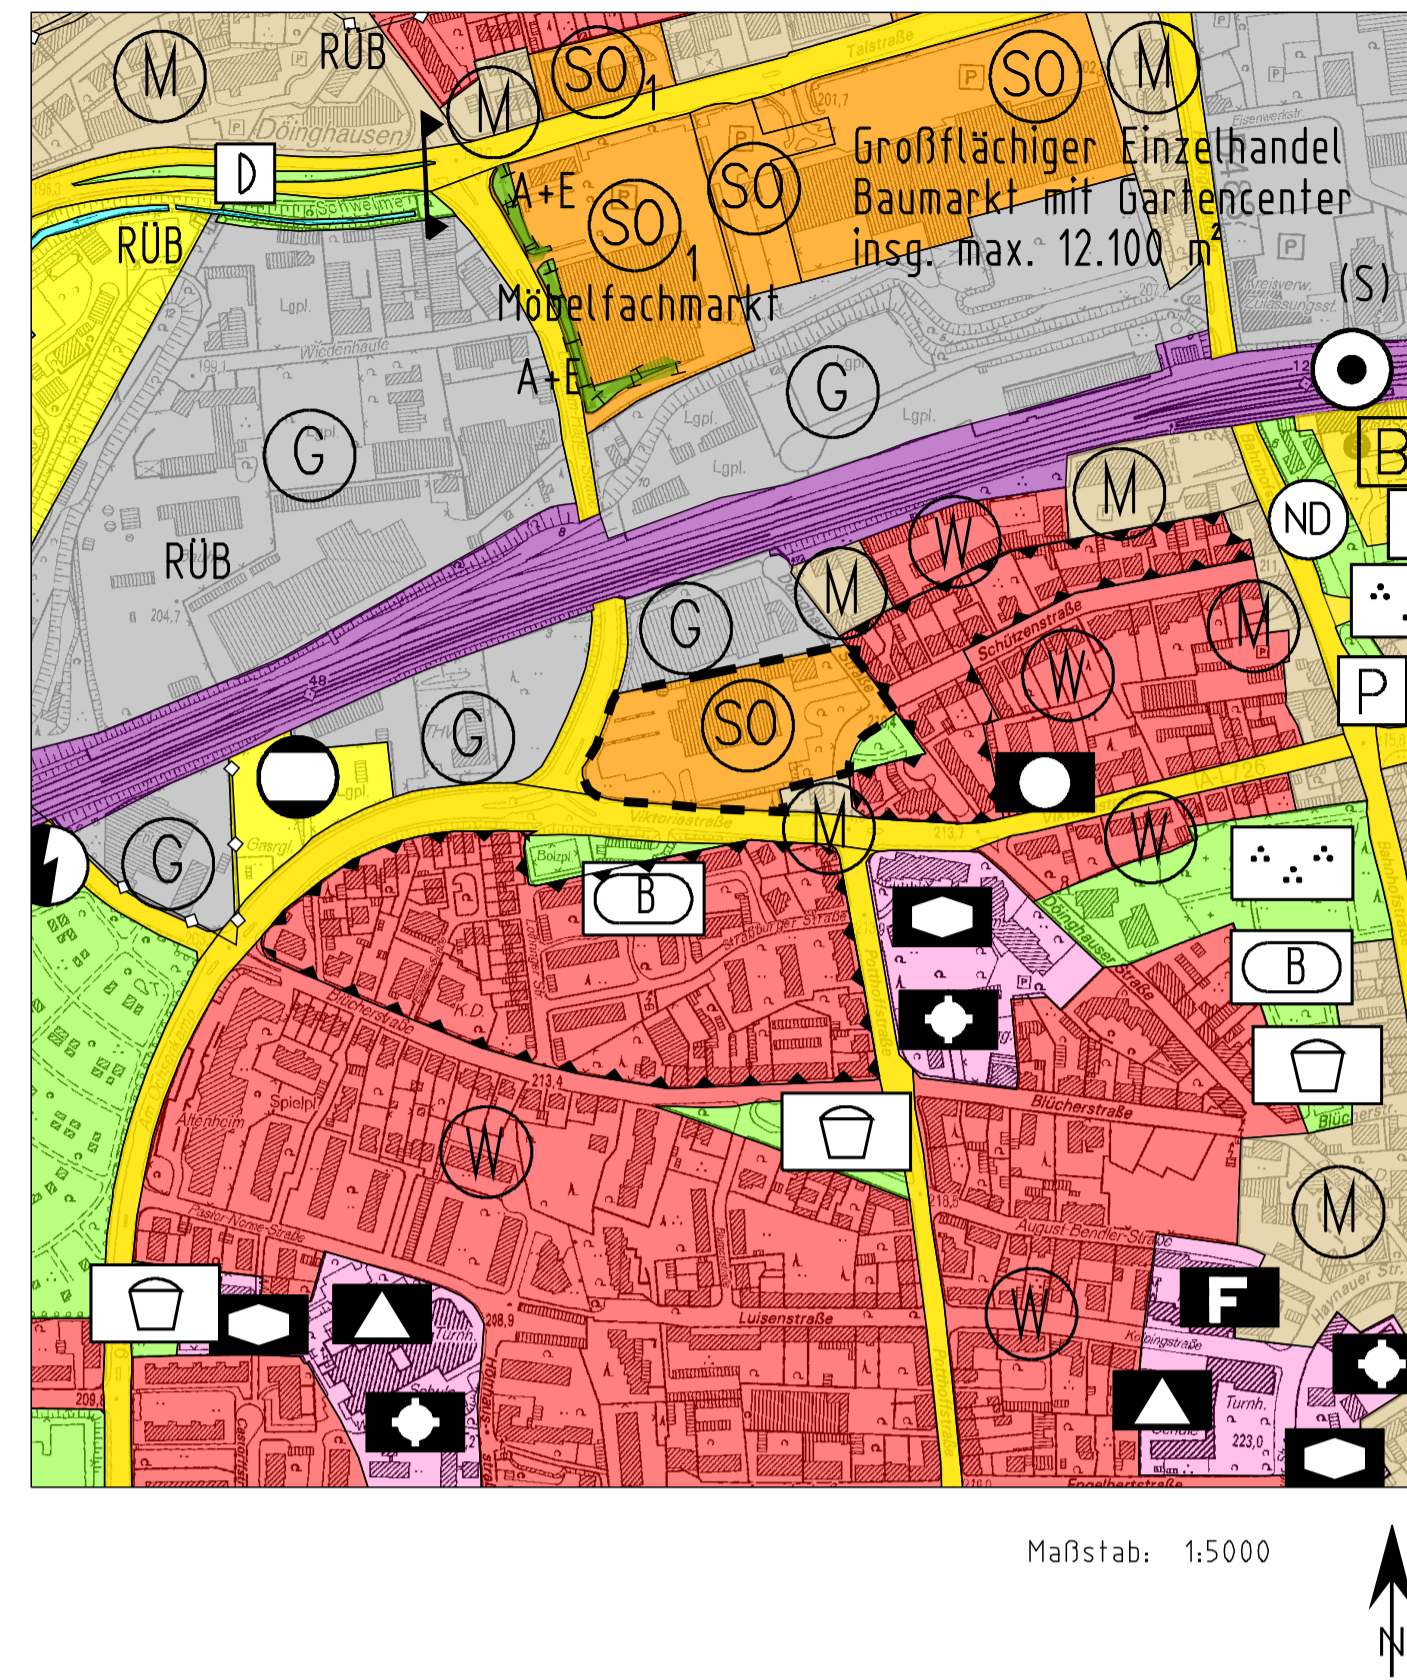

Planzeichenerklärungen

1. Darstellung vor der Änderung

----- Plangrenze

Art der baulichen Nutzung

§ 5 Abs. 2 Nr. 1 BauGB und § 1 Abs. 1 und 2 BauNVO

M Mischgebiet

G Gewerbegebiet

2. Darstellung nach der Änderung

----- Plangrenze

Art der baulichen Nutzung

§ 5 Abs. 2 Nr. 1 BauGB und § 1 Abs. 1 und 2 BauNVO

SO Sondergebiet

Begründung & Umweltbericht

Dieser Plan und die dazugehörige Begründung einschließlich Umweltbericht werden während der Dienststunden im Fachbereich 6 - Planen und Bauen der Stadt Schwelm zu jedermanns Einsicht bereit gehalten.

Schwelm, den
Die Bürgermeisterin

.....
(Gabriele Grollmann-Mock)

Rechtsgrundlagen

BAUGESETZBUCH (BauGB) i.d.F. der Bekanntmachung vom 23.09.2004 (BGBl. I, S. 2414), zuletzt geändert durch das Gesetz vom 03.11.2017 (BGBl. I, S. 3634).

BAUNUTZUNGSVERORDNUNG (BauNVO) i.d.F. der Bekanntmachung vom 23.01.1990 (BGBl. I S. 133), in der Fassung vom 21.11.2017 (BGBl. I, S. 3786).

PLANZEICHENVERORDNUNG (PlanZV 90) i.d.F. der Bekanntmachung vom 18.12.1990 (BGBl. 1991 I S. 58/BGBl. III 213-1-6), zuletzt geändert durch Artikel 3 des Gesetzes vom 04.05.2017 (BGBl. I S. 1057).

BAUORDNUNG FÜR DAS LAND NRW (BauO NRW) i.d.F. der Bekanntmachung vom 06.12.2000 (GV. NRW. S. 256/SGV. NRW. 2129), zuletzt geändert durch Artikel 7 des Gesetzes vom 26.03.2019 (GV. NRW. S. 193).

GEMEINDEORDNUNG FÜR DAS LAND NRW (GO NRW) i.d.F. der Bekanntmachung vom 14.07.1994 (GV. NW. S. 666/SGV. NW. 2023) zuletzt geändert durch Artikel 5 des Gesetzes vom 11.04.2019 (GV. NRW. S. 202).

Verfahrensvermerke

1. ENTWURF

Der Entwurf dieses Planes wurde von der Stadtverwaltung Schwelm gefertigt.

Schwelm, den
Die Bürgermeisterin
I.A.

.....
(Schmidt)

2. AUFSTELLUNGSBESCHLUSS

Der Rat der Stadt Schwelm hat in seiner Sitzung am 27.09.2018 die Aufstellung dieses Planes gem. § 2 (1) und 4) Baugesetzbuch (BauGB) beschlossen. Durch ortsübliche Bekanntmachung wurde der Beschluss am 02.09.2019 wirksam.

Schwelm, den
Die Bürgermeisterin

.....
(Gabriele Grollmann-Mock)

3. FRÜHZEITIGE BETEILIGUNG DER ÖFFENTLICHKEIT - ÖFFENTLICHE AUSLEGUNG -

Der Ausschuss für Umwelt und Stadtplanung hat in seiner Sitzung am 27.09.2018 die frühzeitige Beteiligung der Öffentlichkeit gem. § 3 (1) BauGB beschlossen. Durch ortsübliche Bekanntmachung wurde der Beschluss am 02.09.2019 wirksam. Die Unterrichtung der Öffentlichkeit über die allgemeinen Ziele und Zwecke der Planung gem. § 3 Abs. (1) BauGB erfolgte in der Zeit vom 09.09.2019 bis einschließlich 20.09.2019.

Schwelm, den
Die Bürgermeisterin

.....
(Gabriele Grollmann-Mock)

4. FRÜHZEITIGE BETEILIGUNG DER BEHÖRDEN UND SONSTIGEN TRÄGER ÖFFENTLICHER BELANGE

Der Ausschuss für Umwelt und Stadtplanung hat in seiner Sitzung am 29.09.2018 die frühzeitige Beteiligung der Behörden und sonstigen Träger öffentlicher Belange gem § 4 (1) BauGB beschlossen. Die frühzeitige Beteiligung der Behörden und sonstigen Träger öffentlicher Belange gem. § 4 (1) BauGB erfolgte in der Zeit vom 02.09.2019 bis einschließlich 20.09.2019.

Schwelm, den
Die Bürgermeisterin

.....
(Gabriele Grollmann-Mock)

5. BETEILIGUNG DER BEHÖRDEN UND SONSTIGER TRÄGER ÖFFENTLICHER BELANGE

Der Ausschuss für Umwelt und Stadtplanung hat in seiner Sitzung am die Beteiligung der Behörden und sonstigen Träger öffentlicher Belange gem. § 4 (2) BauGB beschlossen.

Die Beteiligung der Behörden und sonstigen Träger öffentlicher Belange gem. § 4 (2) BauGB erfolgte in der Zeit vom bis einschließlich

Schwelm, den
Die Bürgermeisterin

.....
(Gabriele Grollmann-Mock)

6. ÖFFENTLICHE AUSLEGUNG

Der Rat der Stadt Schwelm hat in seiner Sitzung am die öffentliche Auslegung gem. § 3 (2) BauGB beschlossen. Durch ortsübliche Bekanntmachung wurde der Beschluss gem. § 3 (2) BauGB am wirksam.

Dieser Plan hat mit der Entwurfsbegründung gem. § 3 (2) BauGB in der Zeit vom bis einschließlich öffentlich ausgelegt.

Schwelm, den
Die Bürgermeisterin

.....
(Gabriele Grollmann-Mock)

7. BESCHLUSS

Nach Prüfung der fristgemäß eingegangenen Stellungnahmen hat der Rat der Stadt Schwelm in seiner Sitzung am diesen Plan und die dazugehörige Begründung beschlossen. Die Begründung wird gem. § 5 (5) BauGB als Entscheidungsbegründung übernommen.

Der Rat der Stadt Schwelm hat in seiner Sitzung am 11.12.2003 das Leitbild der Lokalen Agenda 21 Schwelm beschlossen. Die Verwaltung hat das Planvorhaben zum Zeitpunkt des Beschlusses auf die Berücksichtigung der einzelnen Leitlinien geprüft. Da durch die Änderung des Flächennutzungsplanes keine baulichen Änderungen erfolgen, gibt es keine den Leitlinien entgegenstehenden Belange.

Schwelm, den
Die Bürgermeisterin

.....
(Gabriele Grollmann-Mock)

8. GENEHMIGUNG

Dieser Plan ist gem. § 6 (1) BauGB mit Verfügung vom heutigen Tag genehmigt worden.

Arnsberg, den
Die Bezirksregierung
I.A.

.....


9. BEKANNTMACHUNG/RECHTSWIRKSAMKEIT

Die Genehmigung dieser 24. Änderung des Flächennutzungsplanes der Stadt Schwelm durch den Regionalverband Ruhr wurde am ortsüblich bekannt gemacht.

Mit der Bekanntmachung wird diese 24. Änderung des Flächennutzungsplanes rechtswirksam.

Schwelm, den
Die Bürgermeisterin

.....
(Gabriele Grollmann-Mock)

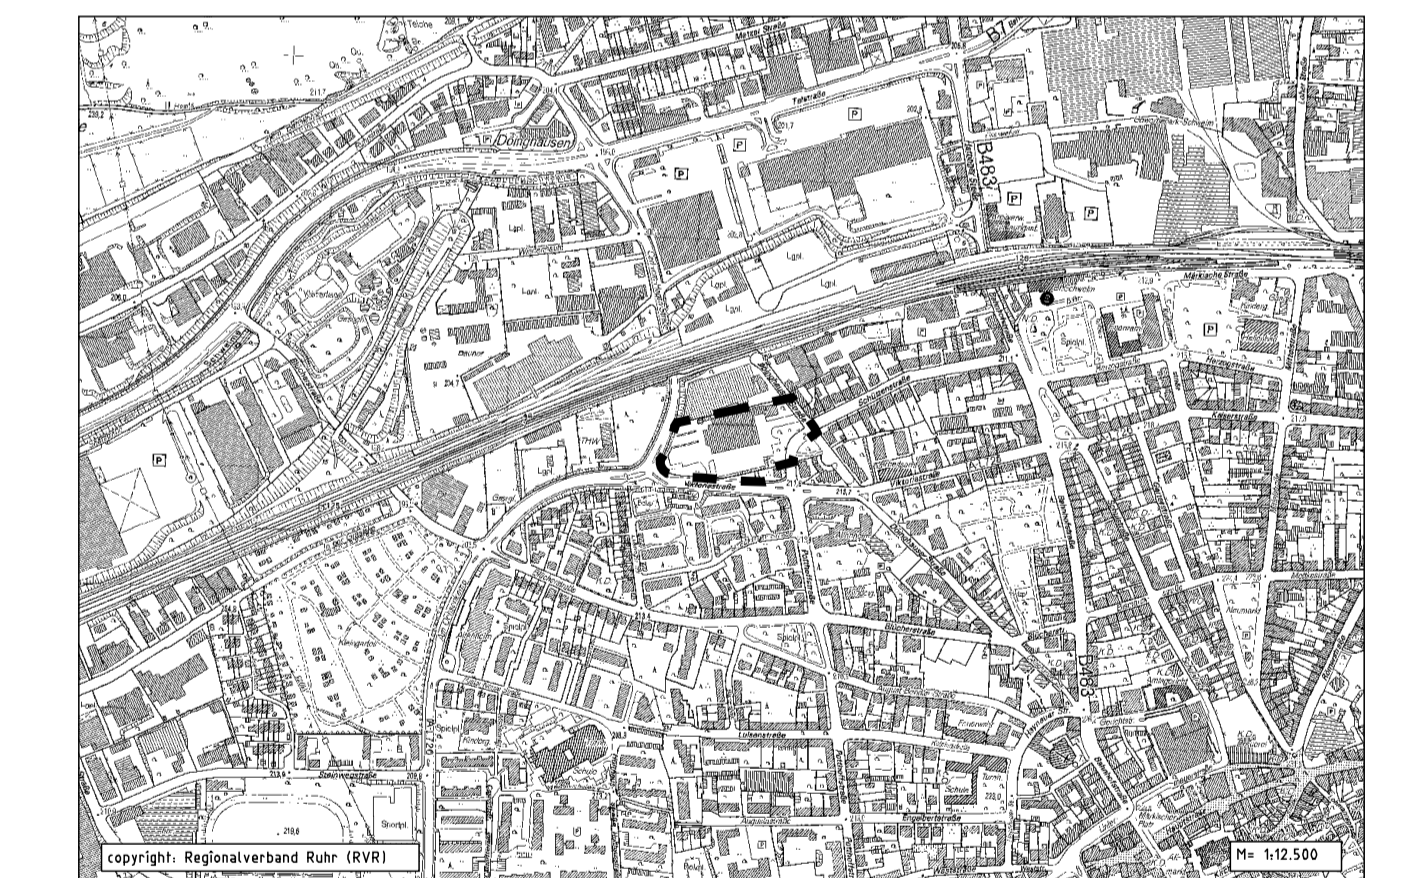

E N T W U R F

29. Änderung Flächennutzungsplan (Zassenhaus-Gelände)



Stadtverwaltung Schwelm

FB 6 - Planen und Bauen

gezeichnet: A. Schmidt

Oktober 2019