
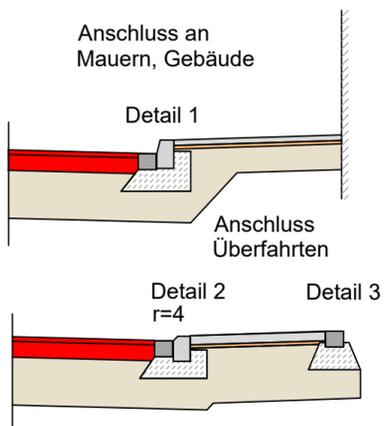






Regelquerschnitt

M. 1 : 50

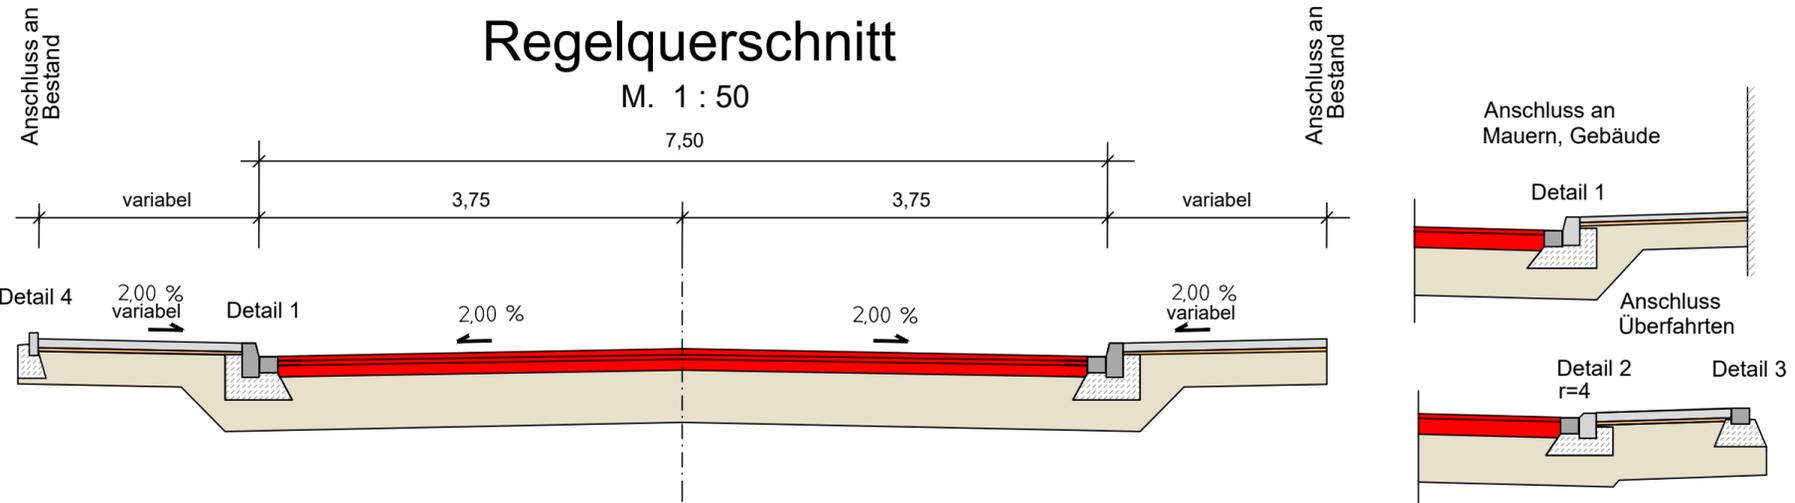


Anlage 2


03			
02			
01			
Nr.	Art der Änderung	Datum	Name

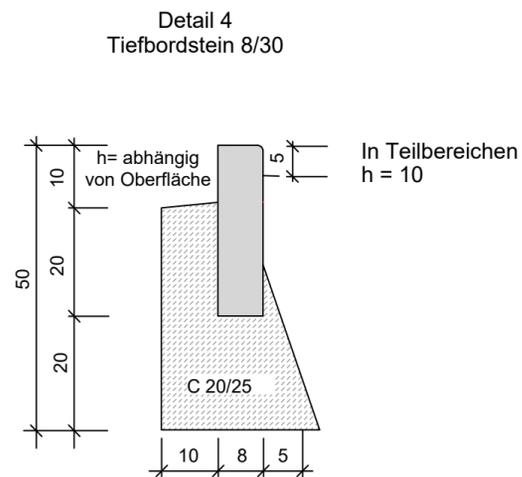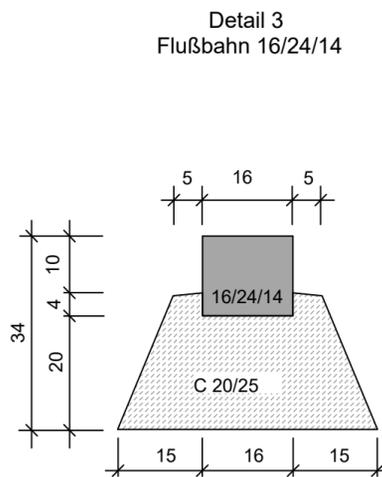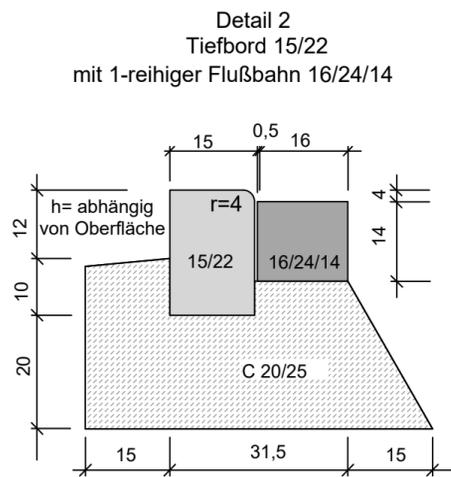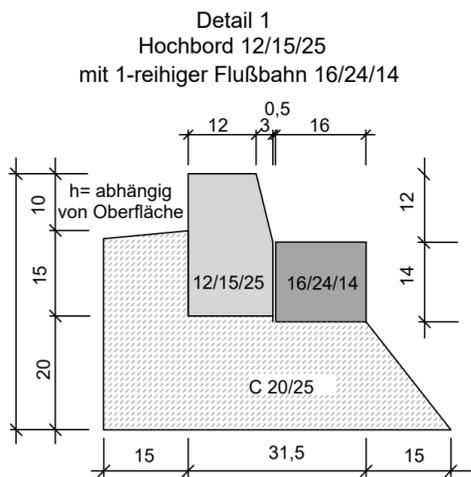


Deckenaufbau Fahrbahn
Maßstab 1:10

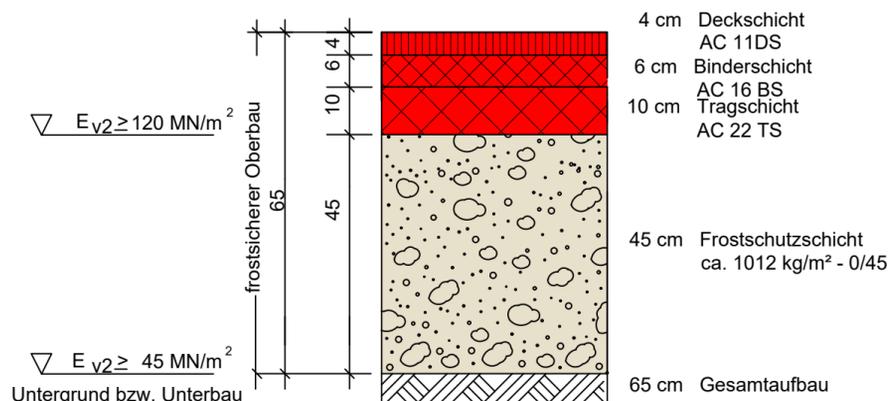

Aufbau Einfahrt

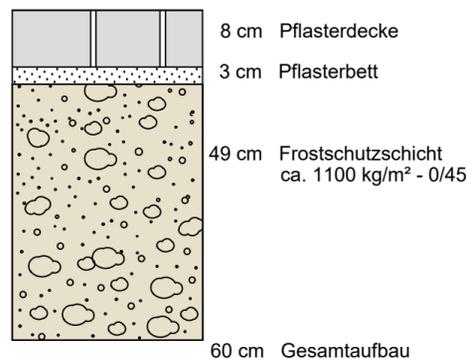

Aufbau Gehweg

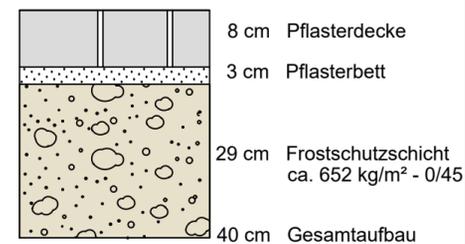

Walddorfstraße 10 a
58093 Hagen
Tel. 02331 335744
Mail: info@sm-consult.de



Wiedenhaufe 11
58332 Schwelm

Umbau der Schulstraße

Projekt:	Planart :	Regelquerschnitt	Blatt Nr. S2
Maßstab der Längen	1 : 50 / 1 : 10	Maßstab der Höhen	1 :
Aufgestellt :	Bearbeitet	Datum	Zeichen
	Gezeichnet	03.11.2017	Meister
	Gesehen	03.11.2017	Meister