



KURZBEMERKUNGEN

- Behindertengerechter Ausbau mit 0,16 m Hochbord.
- Kein Warthehaus vorhanden.
- Eine Baumpflanzung.
- Die Fläche der vorh. Bushaltestelle (Fl. 16, Flurstück 160) ist im Eigentum des Landschaftsverbandes Westfalen-Lippe.

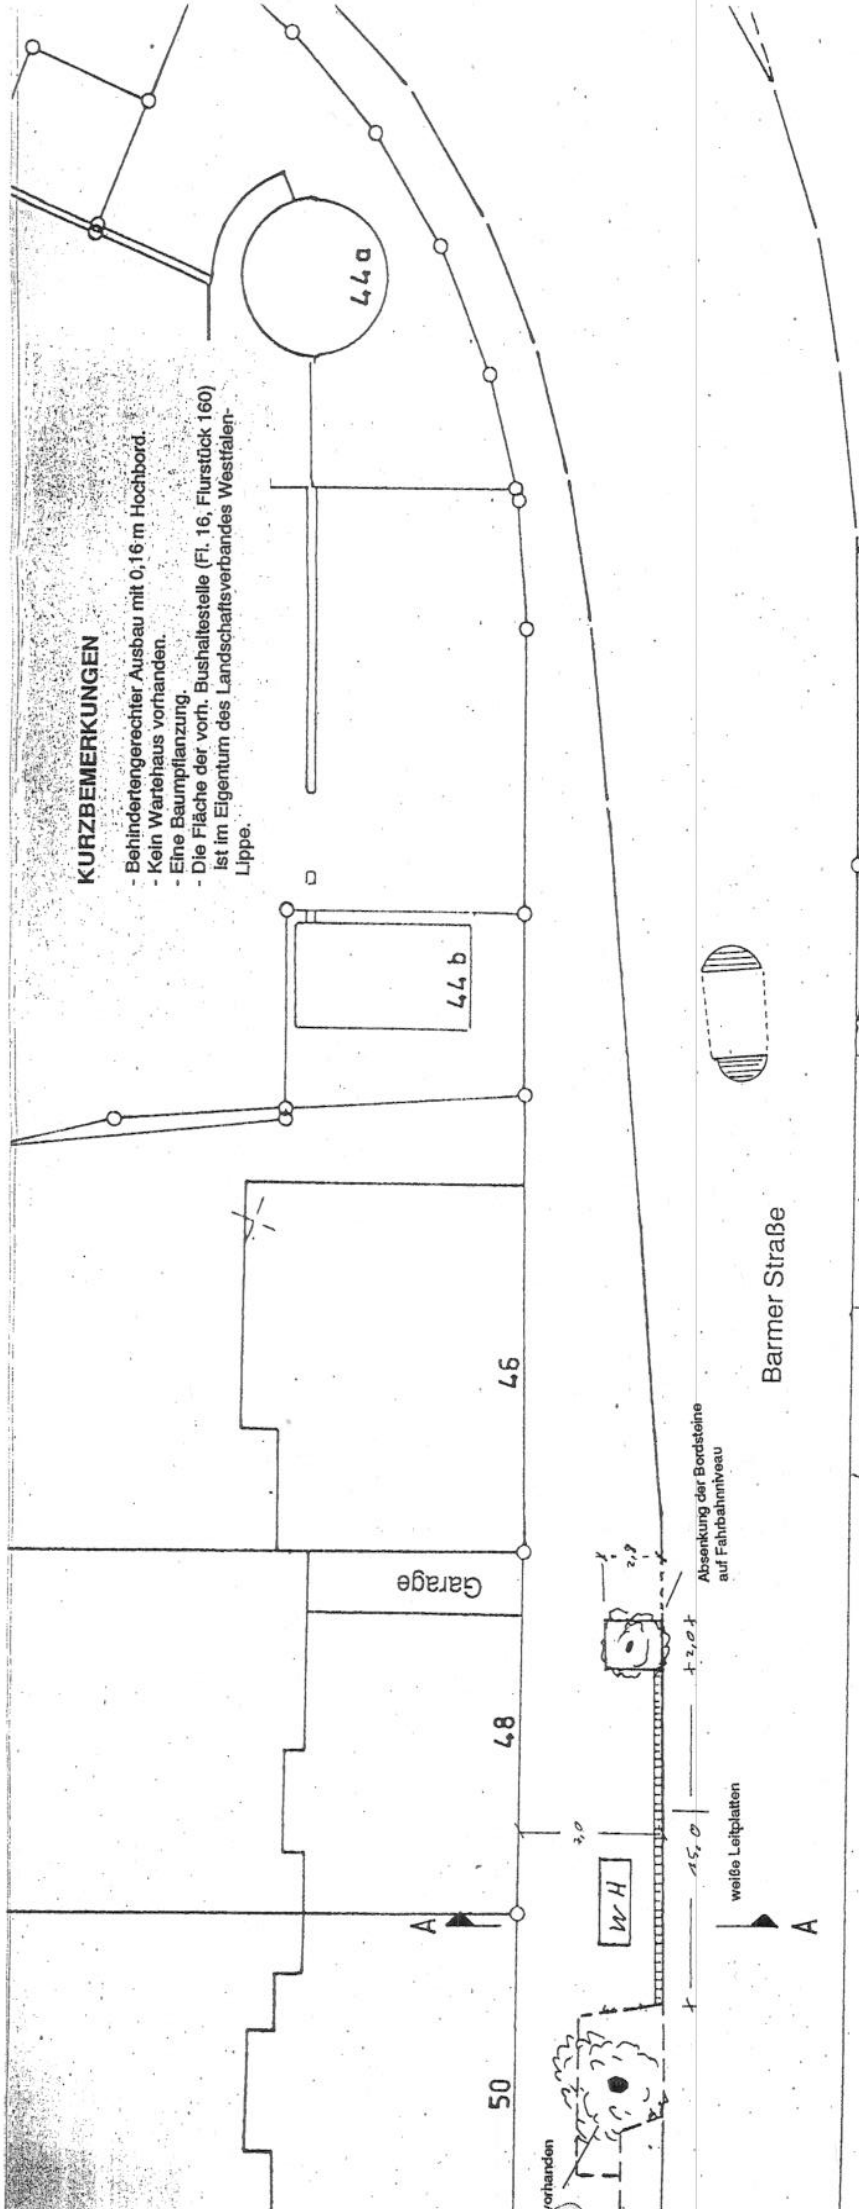

Barmer Straße

Taubenstraße

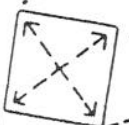

STADT SCHWELM
Planungsamt
Bushaltestelle
SCHWELM FRIEDHOF
Entwurf: Sormund
Nov. 1995

