



Anlage 2
zur Sitzungsvorlage Nr. 191/2007

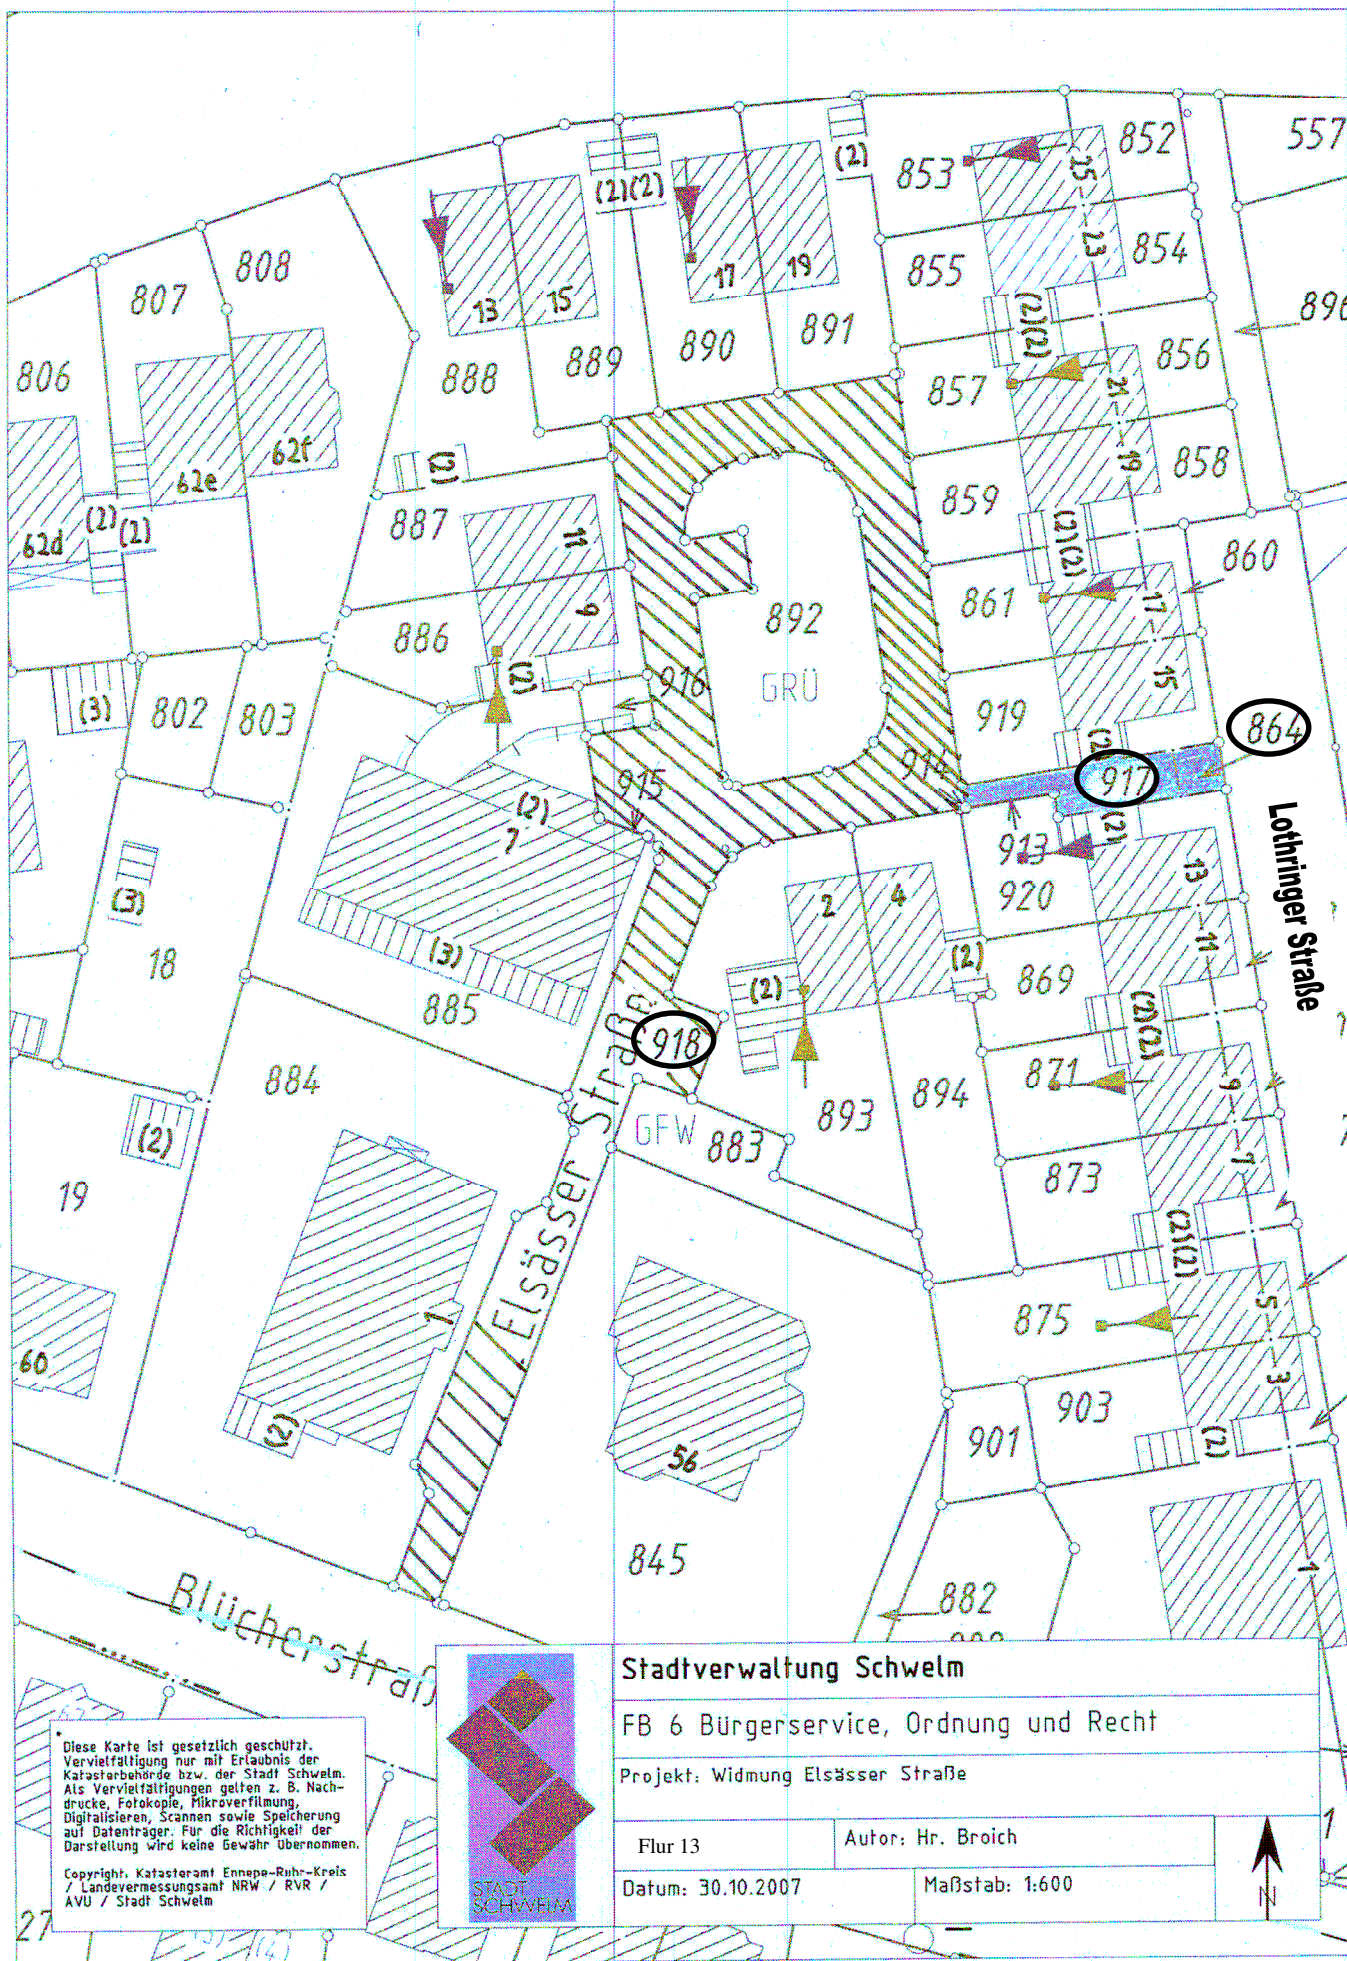

Diese Karte ist gesetzlich geschützt.
Vervielfältigung nur mit Erlaubnis der
Katasterbehörde bzw. der Stadt Schwelm.
Als Vervielfältigungen gelten z. B. Nach-
drucke, Fotokopie, Mikroverfilmung,
Digitalisieren, Scannen sowie Speicherung
auf Datenträger. Für die Richtigkeit der
Darstellung wird keine Gewähr übernommen.
Copyright, Katasteramt Ennepe-Ruhr-Kreis
/ Landesvermessungsamt NRW / RVR /
AVU / Stadt Schwelm

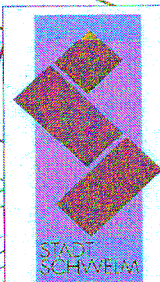

Stadtverwaltung Schwelm	
FB 6 Bürgerservice, Ordnung und Recht	
Projekt: Widmung Elsässer Straße	
Flur 13	Autor: Hr. Broich
Datum: 30.10.2007	Maßstab: 1:600

