



**Anlage 3**  
**zur Sitzungsvorlage Nr. 191/2007**

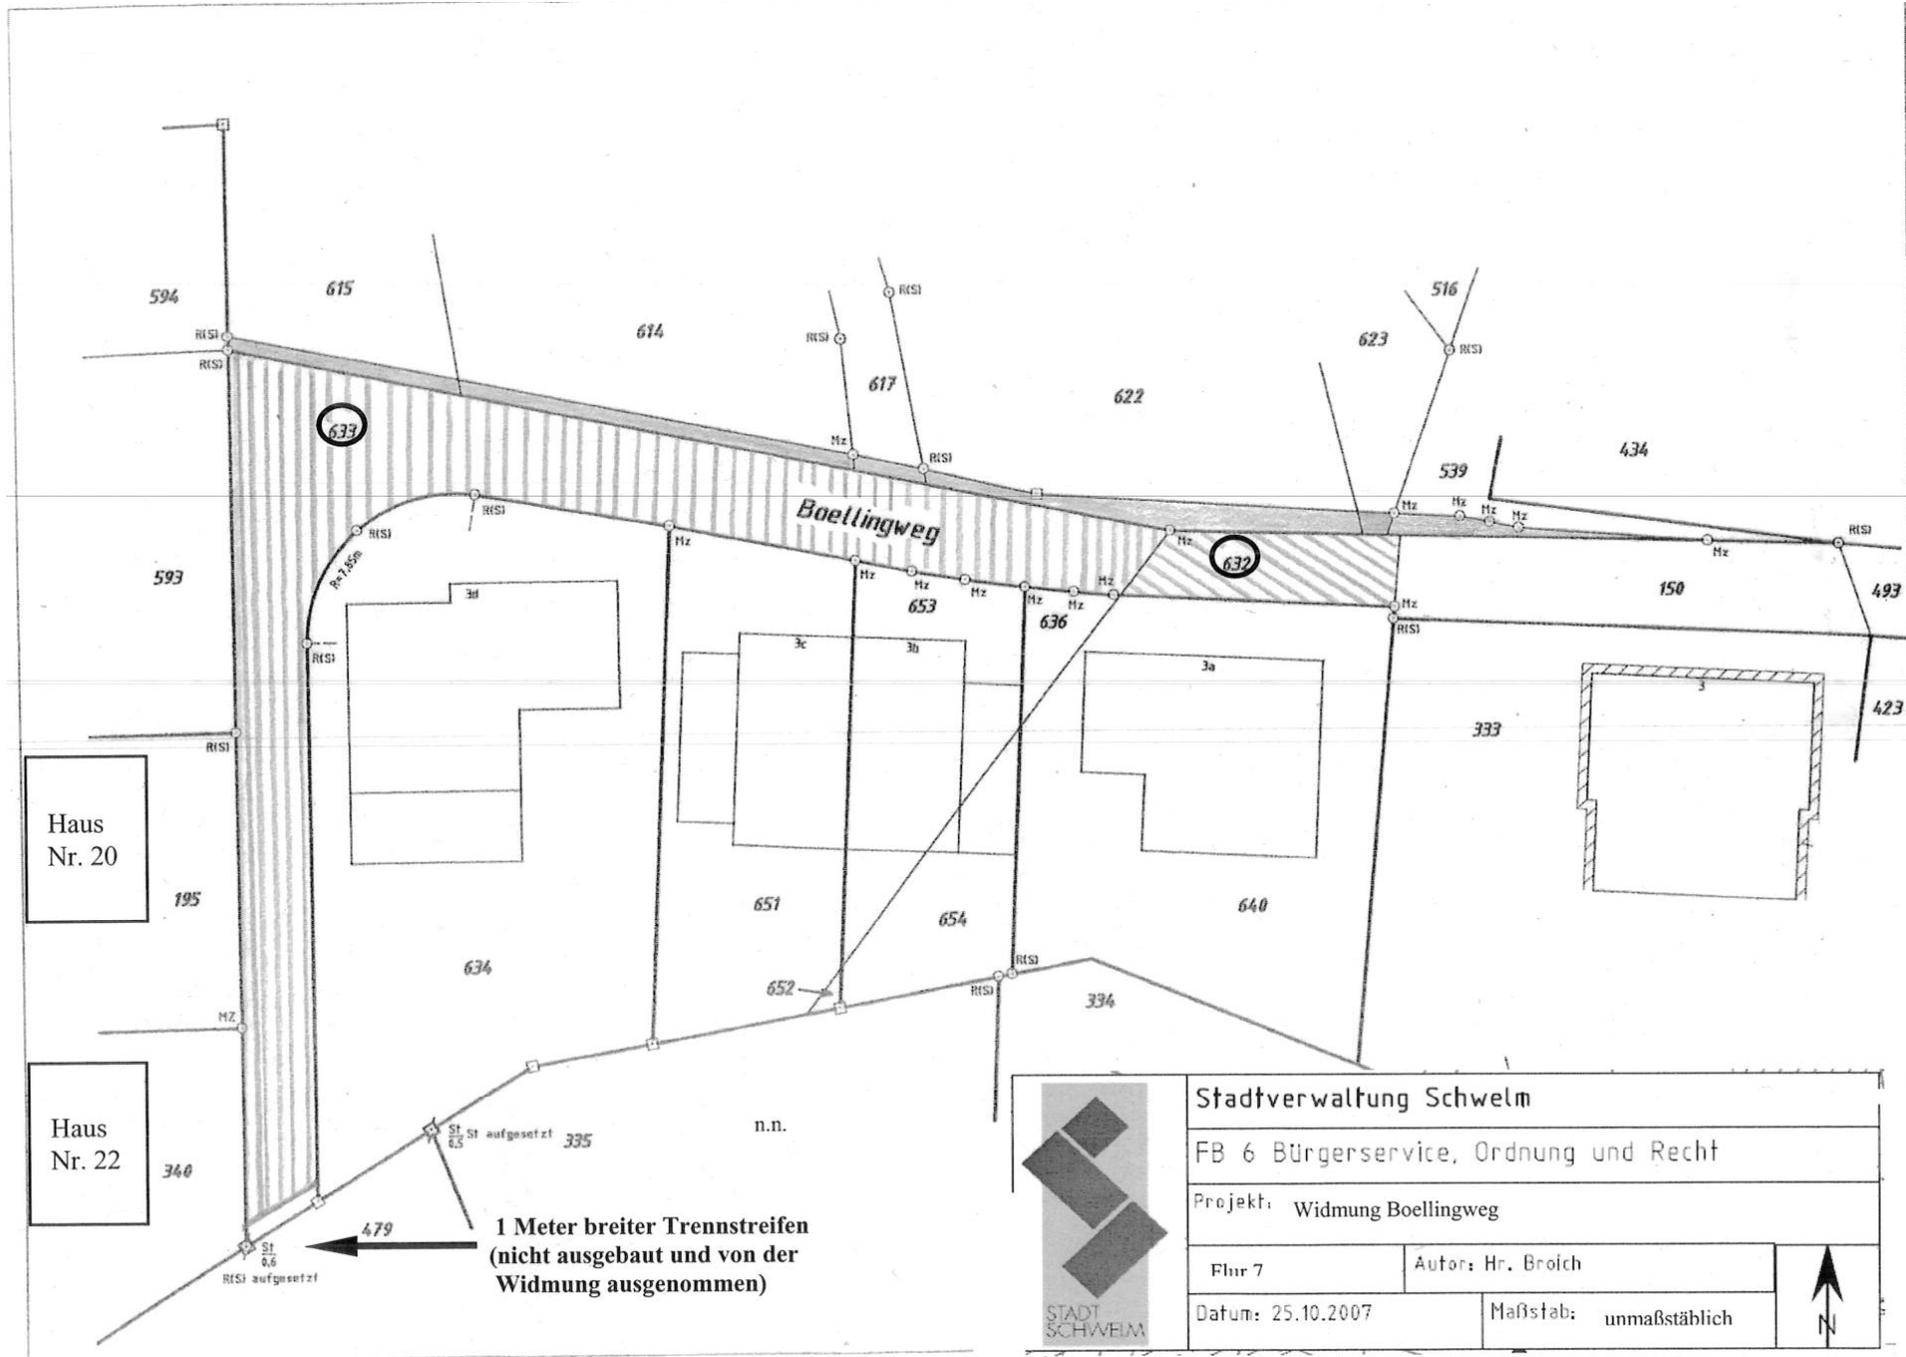

Haus  
Nr. 20

Haus  
Nr. 22

1 Meter breiter Trennstreifen  
(nicht ausgebaut und von der  
Widmung ausgenommen)

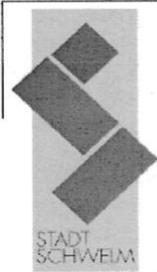

Stadtverwaltung Schwelm	
FB 6 Bürgerservice, Ordnung und Recht	
Projekt: Widmung Boellingweg	
Flur 7	Autor: Hr. Broich
Datum: 25.10.2007	Maßstab: unmaßstäblich

