


Anlage 5
zur Sitzungsvorlage Nr. 191/2007

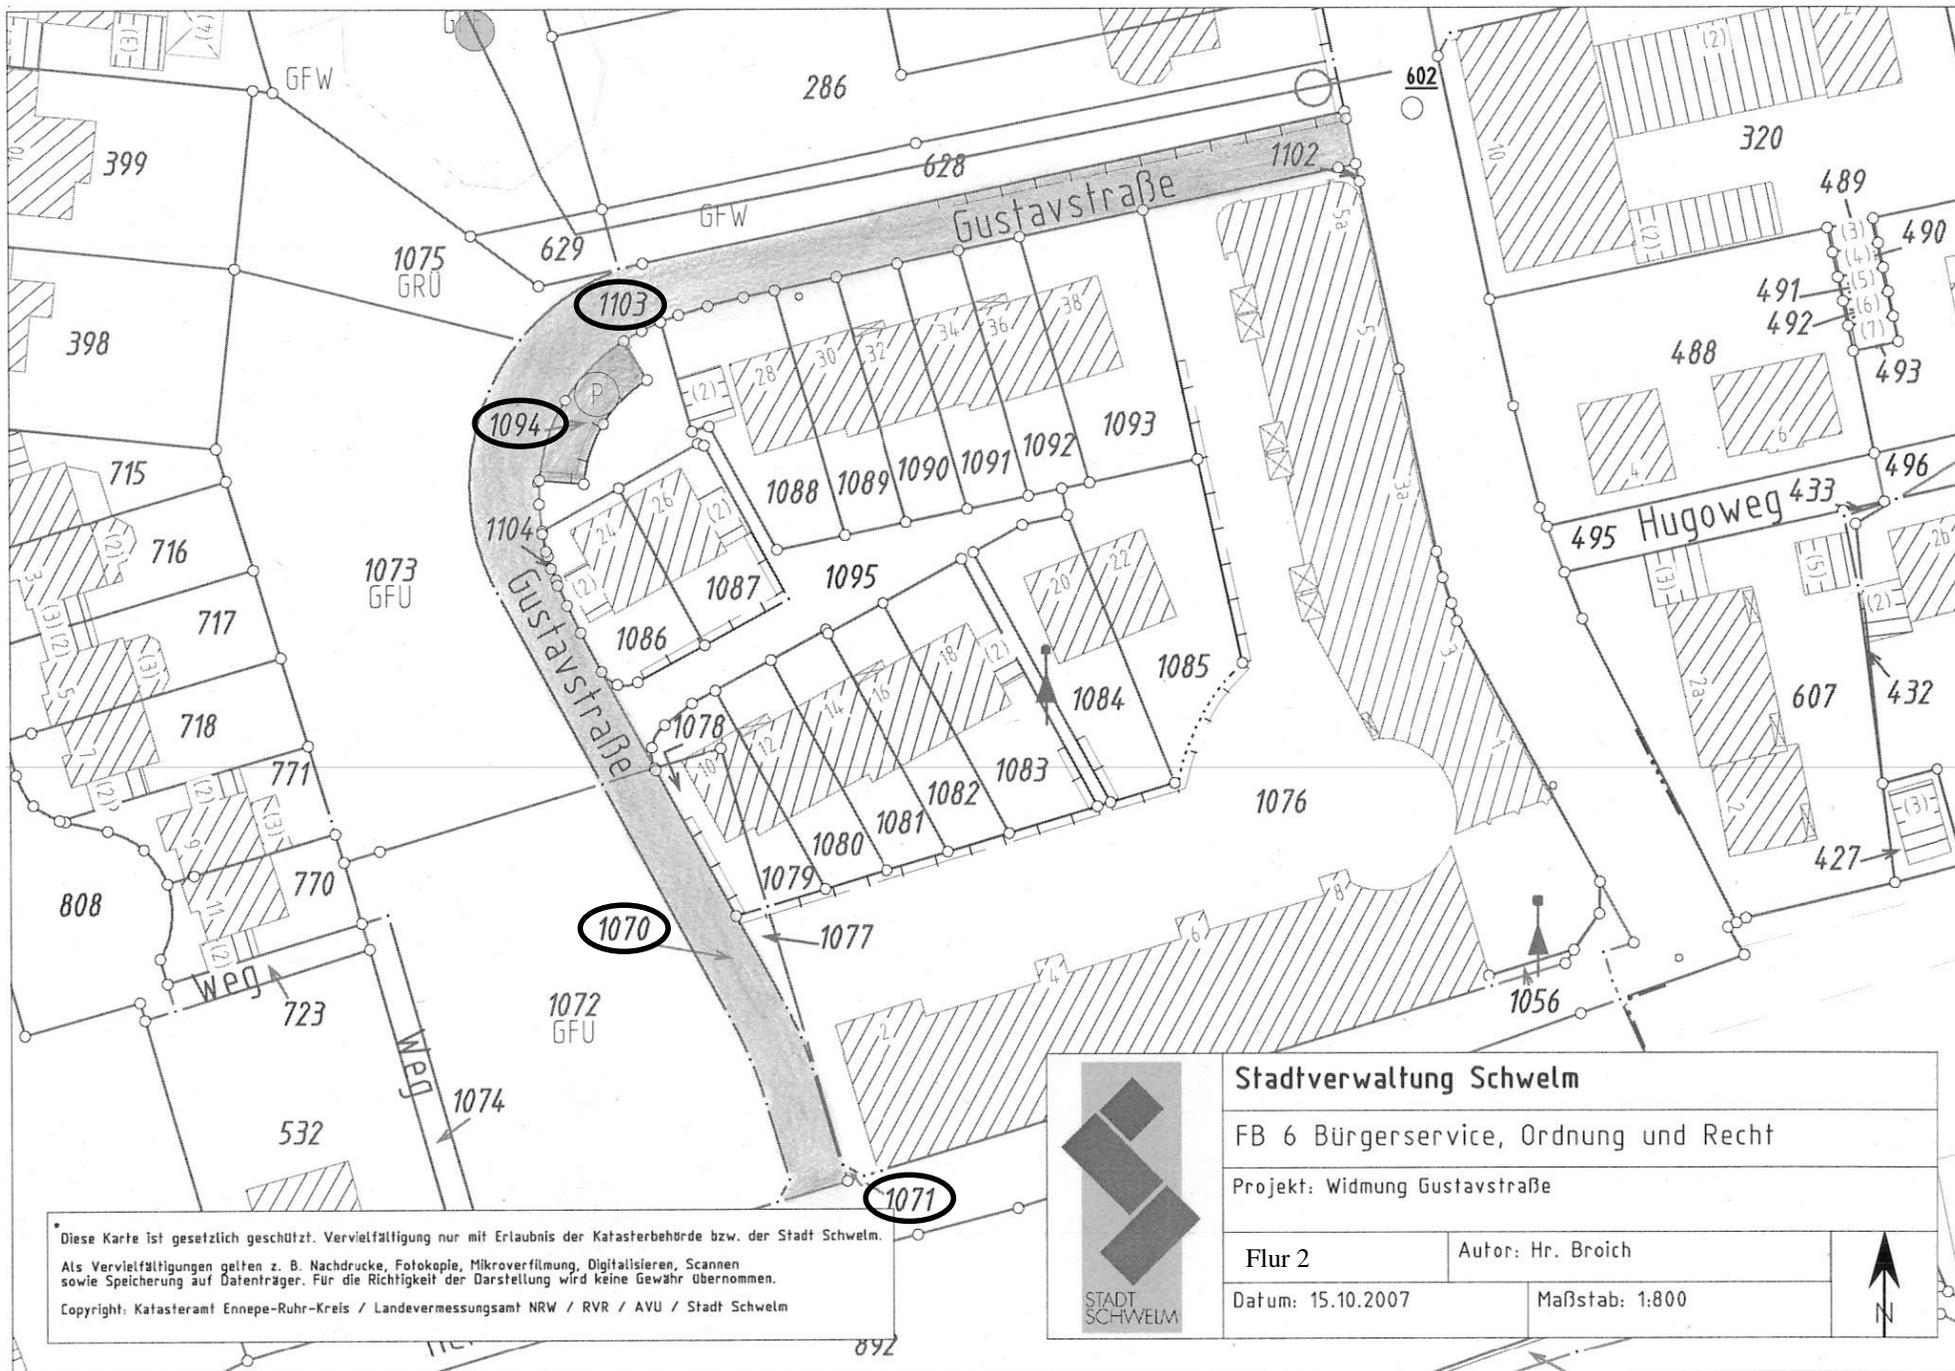

* Diese Karte ist gesetzlich geschützt. Vervielfältigung nur mit Erlaubnis der Katasterbehörde bzw. der Stadt Schwelm.

Als Vervielfältigungen gelten z. B. Nachdrucke, Fotokopie, Mikroverfilmung, Digitalisieren, Scannen sowie Speicherung auf Datenträger. Für die Richtigkeit der Darstellung wird keine Gewähr übernommen.

Copyright: Katasteramt Ennepe-Ruhr-Kreis / Landesvermessungsamt NRW / RVR / AVU / Stadt Schwelm

	Stadtverwaltung Schwelm	
	FB 6 Bürgerservice, Ordnung und Recht	
Projekt: Widmung Gustavstraße		
Flur 2	Autor: Hr. Broich	
Datum: 15.10.2007	Maßstab: 1:800	
		