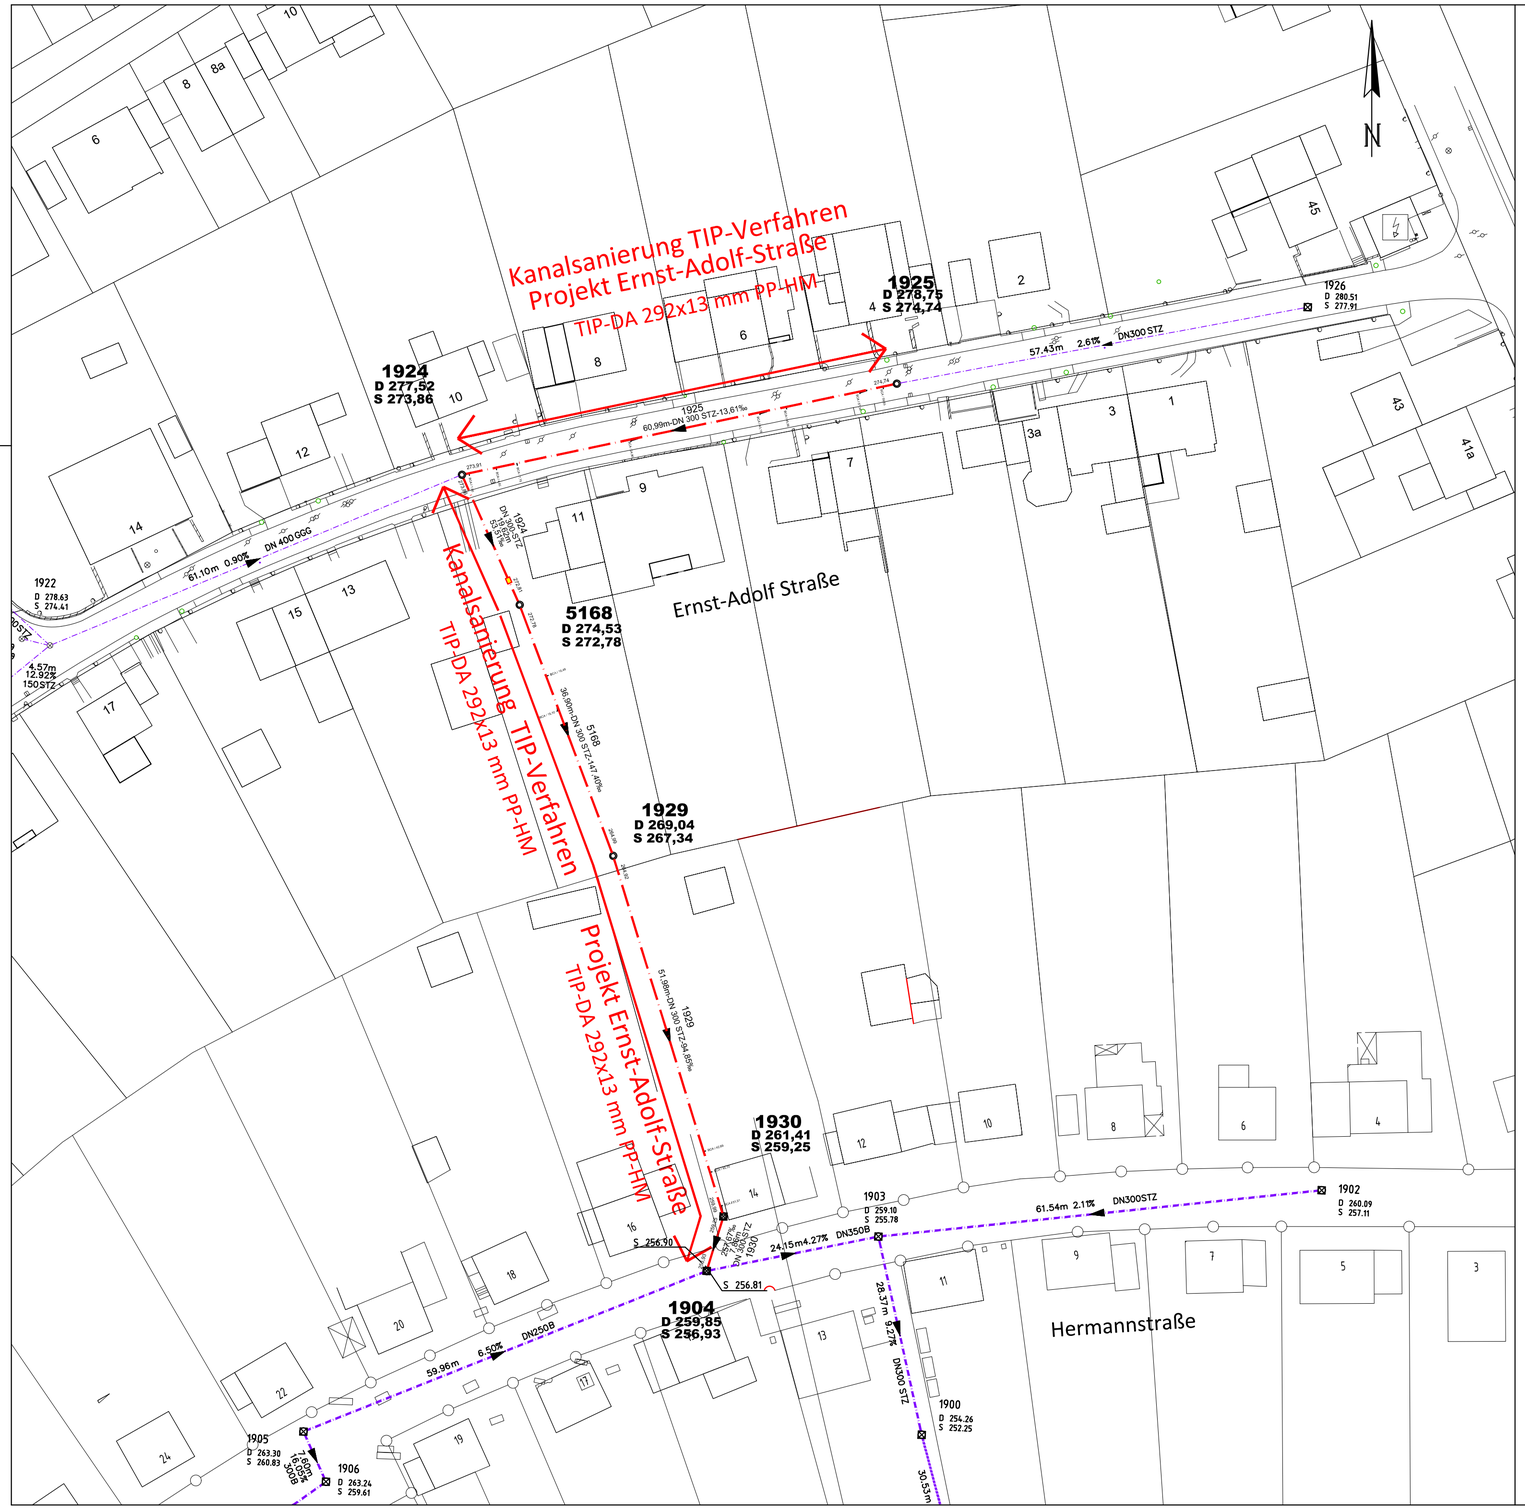

BCA / 15,27

BCA / 8,46

Kanalsanierung TIP-Verfahren
Mischwasserkanal mit vorh. Anschlußstutzen

Vorh. Mischwassekanal

Fehlstelle in offener Erneuerung

Fachbüro für Ingenieurtiefbau
SM Consult

Walddorfstraße 10a
58093 Hagen
Tel.: 02331 335744
Fax.: 924355
Mail : info@sm-consult.de

Vermessung
Verkehrsplanung
Entwässerungsplanung
ZKB
VSB
Zertifizierte
Kanalsanierungsplanung
Grundstücksentwässerungsberatung

TBS
Technische Betriebe Schwelm AöR

Wiedenhaufe 11
58332 Schwelm

Kanalsanierung TIP-Verfahren Ernst-Adolf-Straße in Schwelm

Projekt:	Planart : Lageplan	Blatt Nr. 1
Maßstab der Längen 1 : 500	Maßstab der Höhen 1 : 500	
Aufgestellt :		

	Datum	Zeichen
Bearbeitet	02.12.2020	Möh.
Gezeichnet	25.11.2020	Ho.
Gesehen		