


# Darstellung vor Änderung

Grünfläche (Zweckbestimmung: Friedhof)

Anlage 2 zur SV-Nr. 183/2021

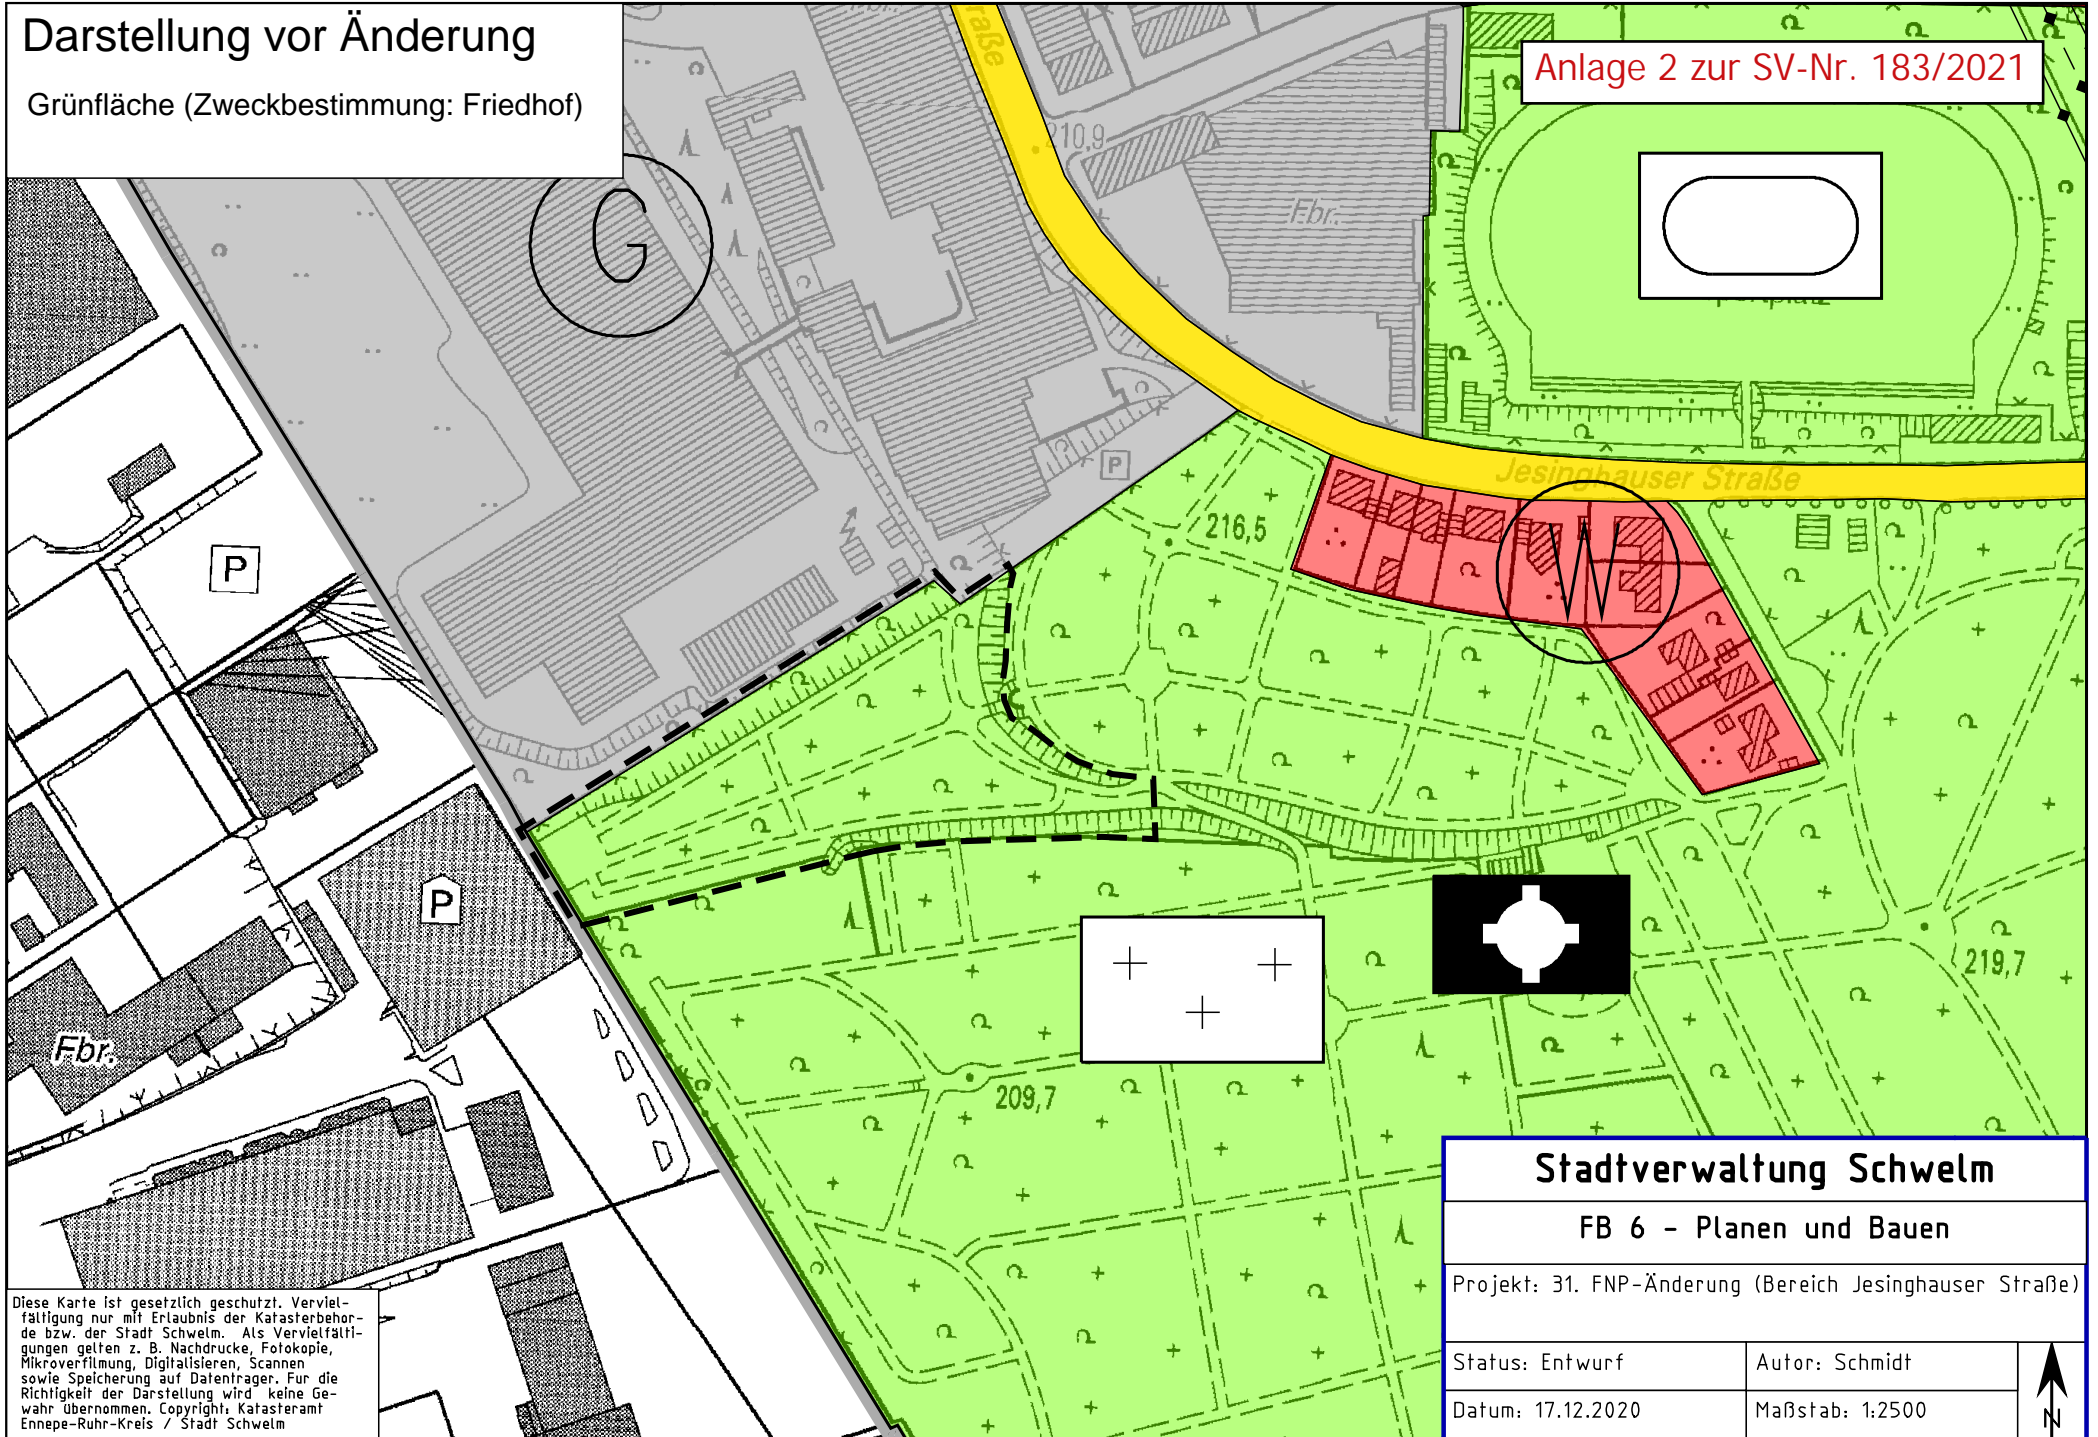

Diese Karte ist gesetzlich geschützt. Vervielfältigung nur mit Erlaubnis der Katasterbehörde bzw. der Stadt Schwelm. Als Vervielfältigungen gelten z. B. Nachdrucke, Fotokopie, Mikroverfilmung, Digitalisieren, Scannen sowie Speicherung auf Datenträger. Für die Richtigkeit der Darstellung wird keine Gewähr übernommen. Copyright: Katasteramt Ennepe-Ruhr-Kreis / Stadt Schwelm

Stadtverwaltung Schwelm

FB 6 - Planen und Bauen

Projekt: 31. FNP-Änderung (Bereich Jesinghauser Straße)

Status: Entwurf

Autor: Schmidt

Datum: 17.12.2020

Maßstab: 1:2500

