


# Darstellung nach Änderung

G - Gewerbliche Baufläche

Anlage 3 zur SV-Nr. 183/2021

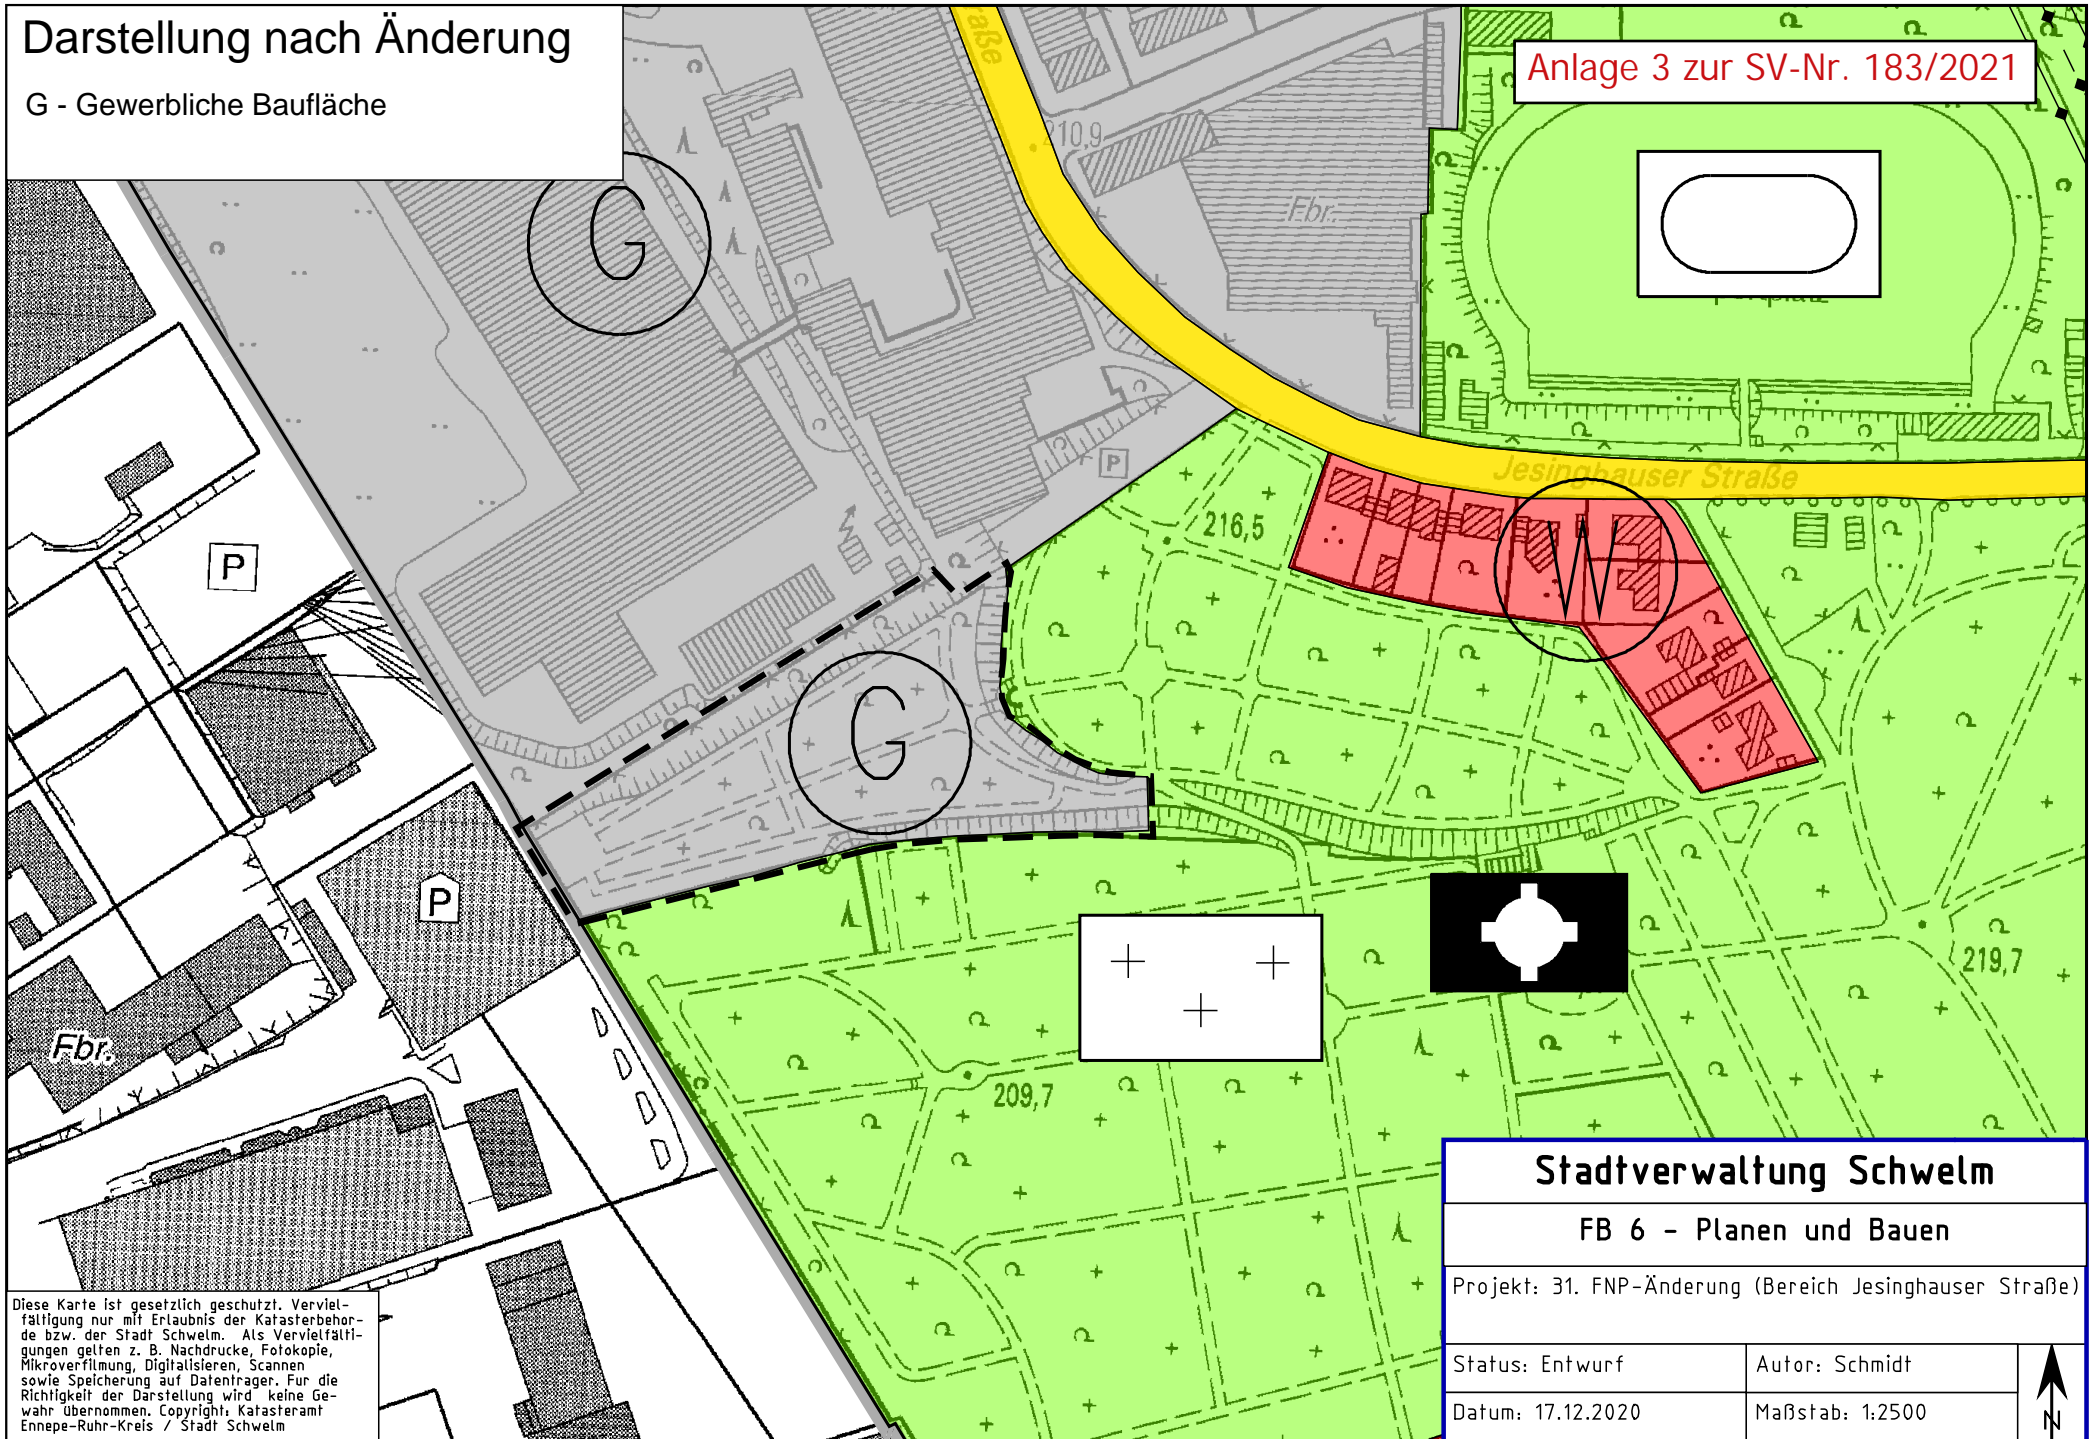

Diese Karte ist gesetzlich geschützt. Vervielfältigung nur mit Erlaubnis der Katasterbehörde bzw. der Stadt Schwelm. Als Vervielfältigungen gelten z. B. Nachdrucke, Fotokopie, Mikroverfilmung, Digitalisieren, Scannen sowie Speicherung auf Datenträger. Für die Richtigkeit der Darstellung wird keine Gewähr übernommen. Copyright: Katasteramt Ennepe-Ruhr-Kreis / Stadt Schwelm

<b>Stadtverwaltung Schwelm</b>	
FB 6 - Planen und Bauen	
Projekt: 31. FNP-Änderung (Bereich Jesinghauser Straße)	
Status: Entwurf	Autor: Schmidt
Datum: 17.12.2020	Maßstab: 1:2500

