


Anlage zum Protokoll des Liegenschaftsausschusses vom 08.06.2022

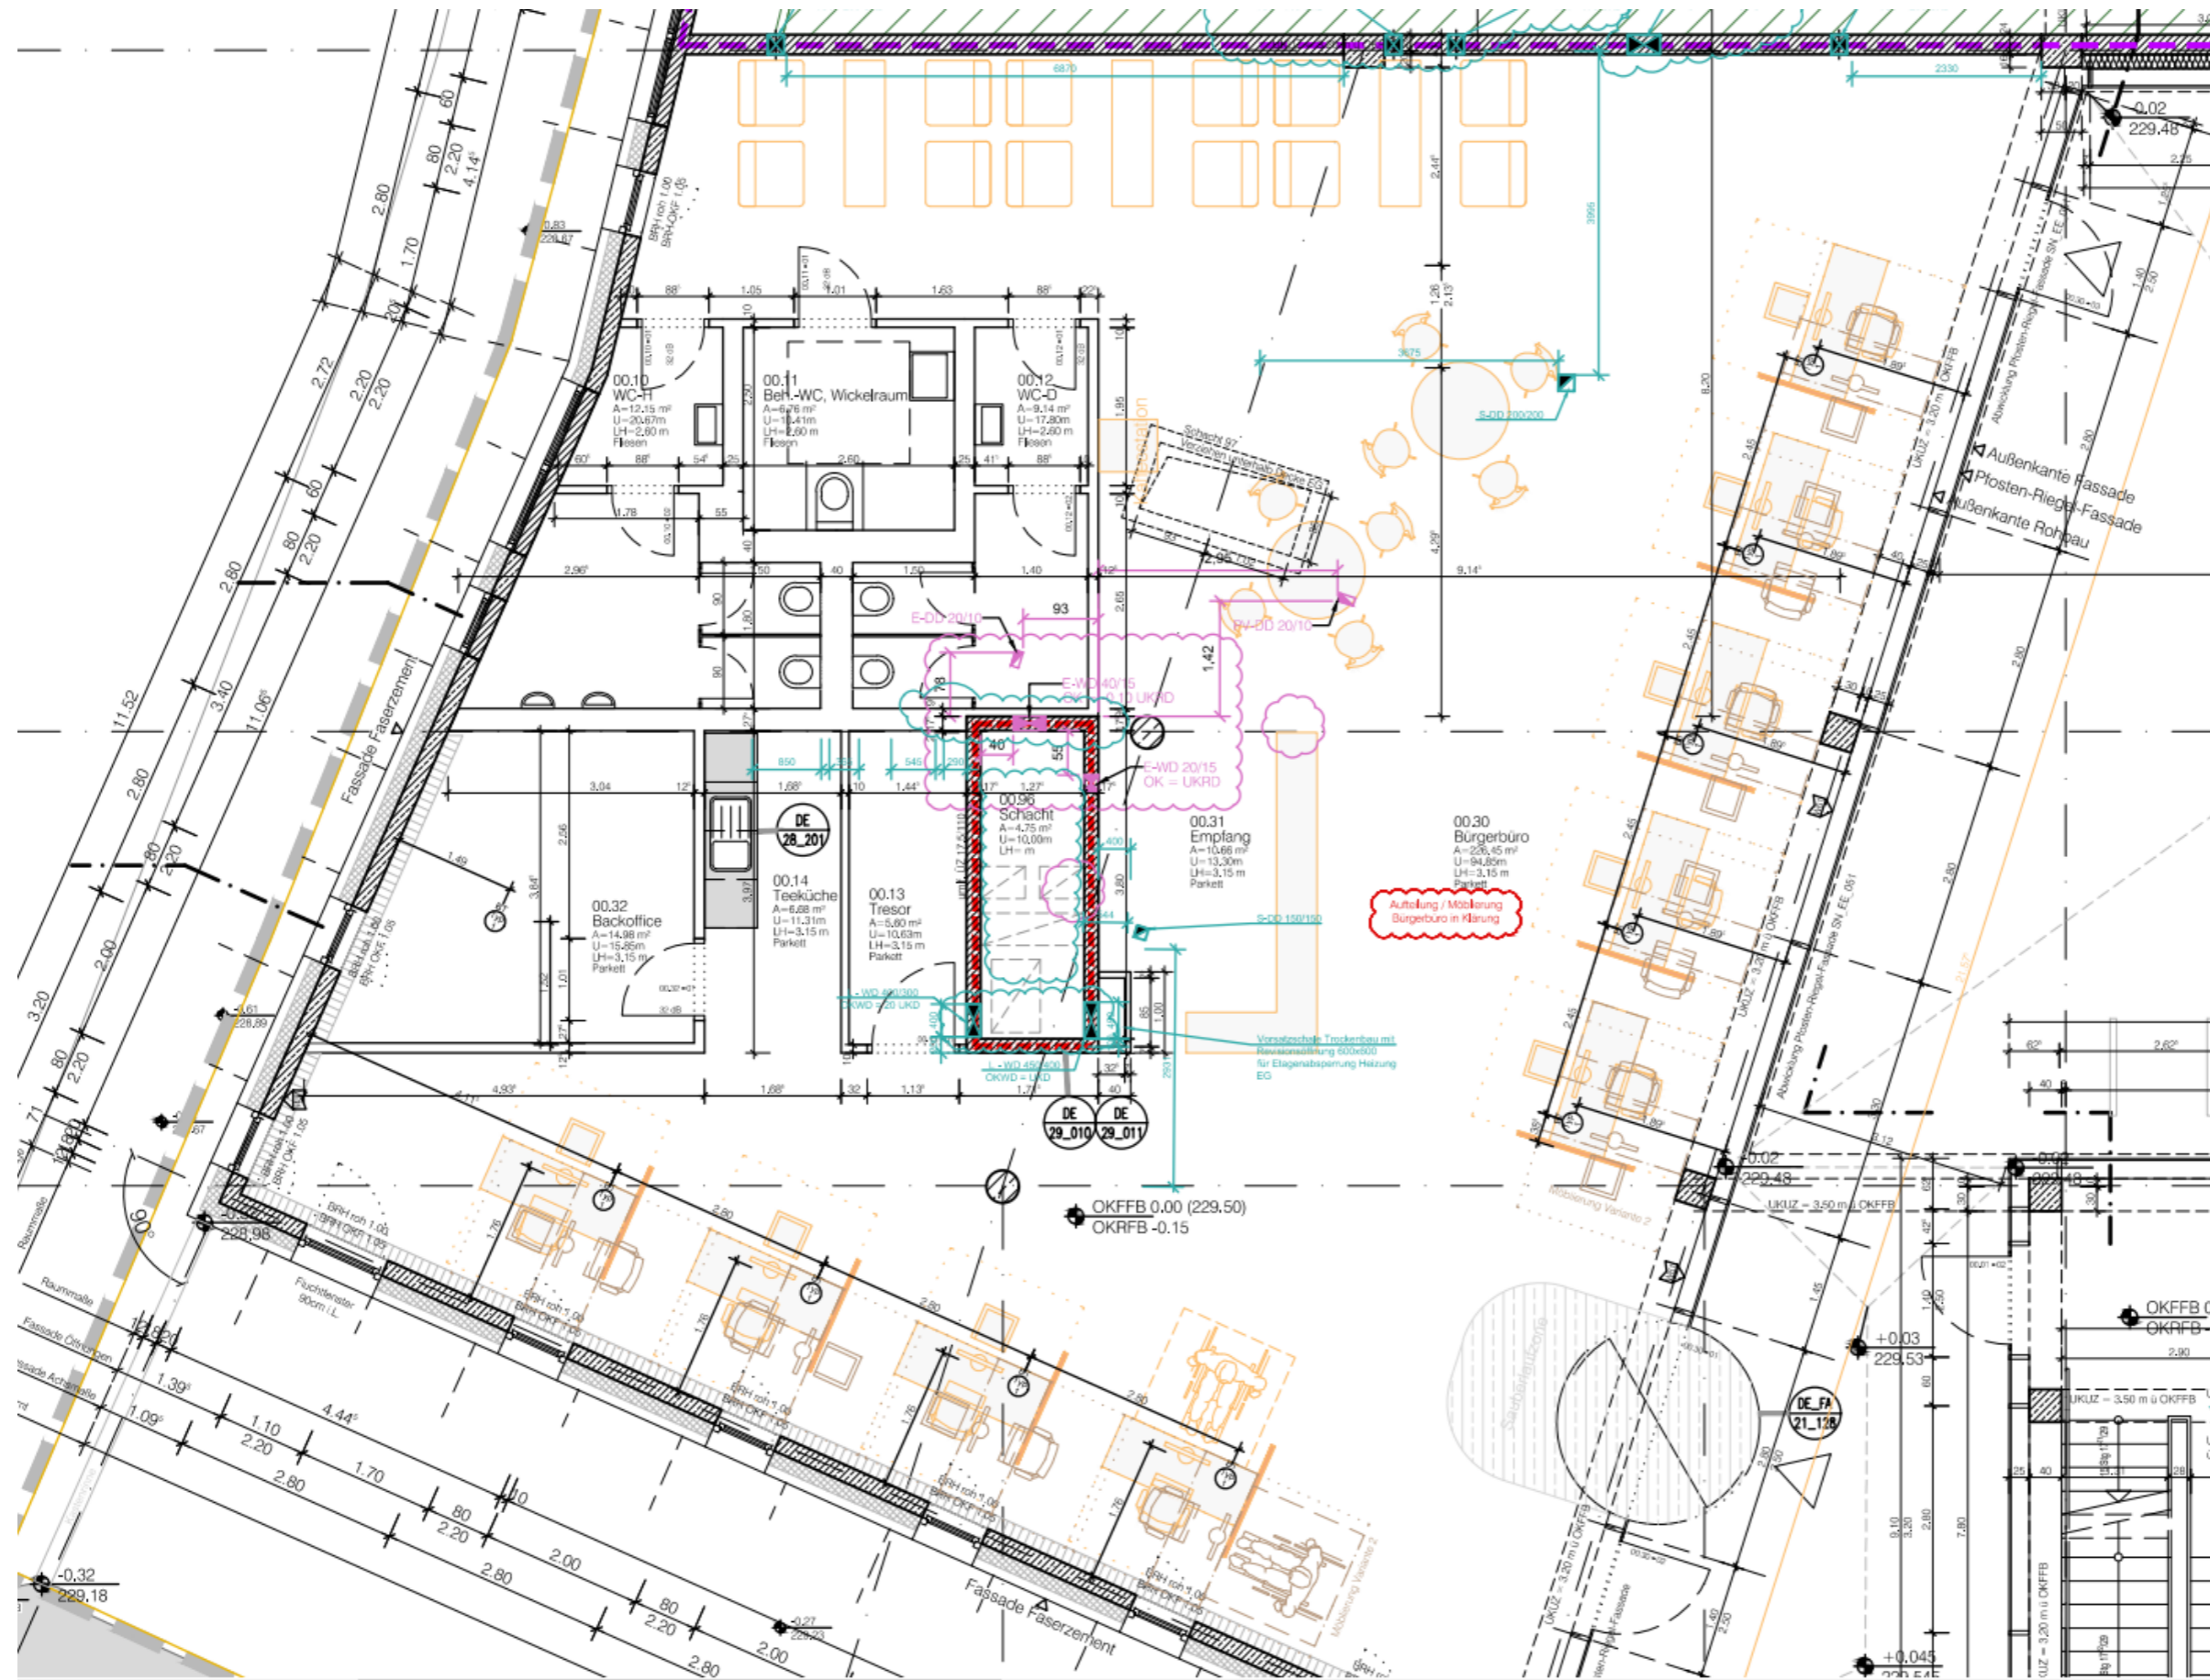

Grundriss Bürgerbüro Neumarkt 1