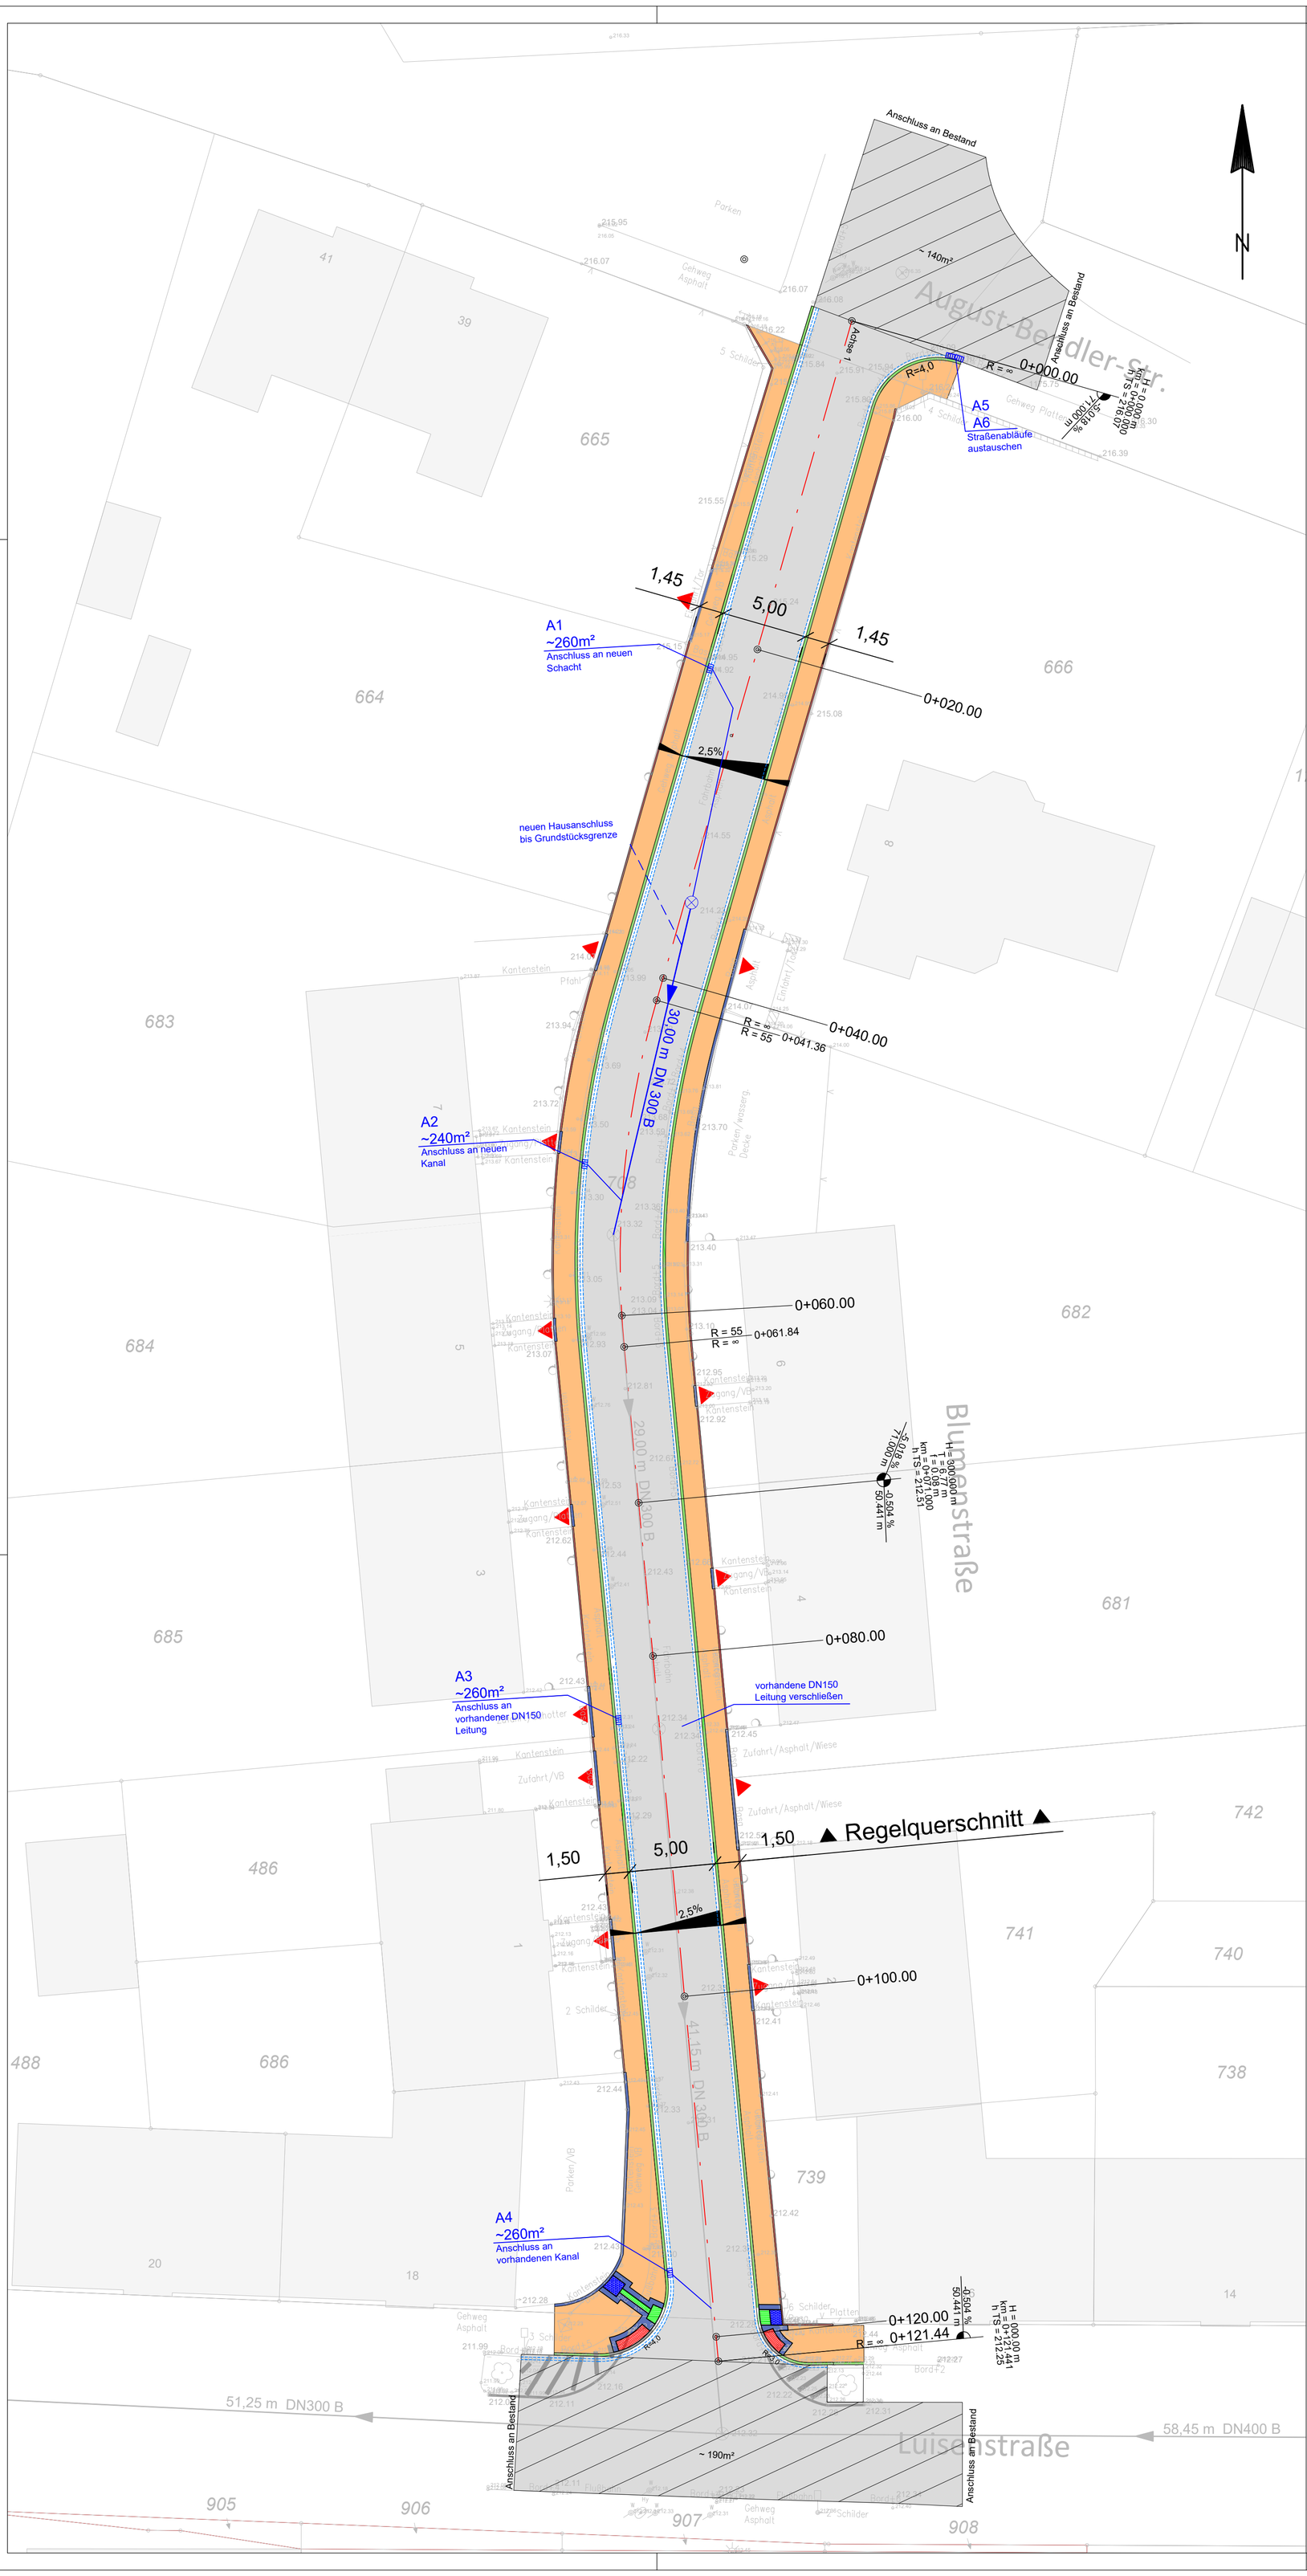

Legende

- Fahrbahn, Asphaltbauweise Bk 1,0
- Gehweg, Betonsteinpflaster grau, 20/10/10
- Fahrbahn Deckenerneuerung
- Rundbord (+3cm), RB 15/22
- Tiefbord (+1cm), TB 8/20
- Abschlussbahn, anthrazit, 24/16/14
- Pflasterrinne (1-zeilig), grau, 24/16/14
- Pflasterrinne (2-zeilig), grau, 24/16/14
- Ablauf 30/50, Anschlussleitung DN 150
- Zuwegungen / Zufahrten
- Taststeine, Schrägsteine
  Rippenplatten (Sperr-, Richtungsfeld)
  Noppenplatten (Aufmerksamkeitsfeld)

Alle Koordinaten werden bezogen auf das Universale Transversale Mercator-Koordinatensystem (UTM - ETRS 89) Zone 32 angegeben

Index	Änderung	Datum	Name

Planung

RADEMACHER + PARTNER INGENIEURBERATUNG GMBH
Hauptsitz Hagen
58095 Hagen | Böhmerstraße 2 | 02331 91588-0
irp@irp-hagen.de
Niederlassung Berlin
13509 Berlin | Breitenbachstraße 10 | 030 23578084
Niederlassung Düsseldorf
40474 Düsseldorf | Frachtstraße 10 | 0211 52877590
Niederlassung Titz
52445 Titz | Im Feldgarten 9 | 02463 7969808

Bauherr

TBS
Technische Betriebe Schwelm AöR
Wiedenhaufe 11
58332 Schwelm

AUSFÜHRUNGSPLANUNG

Projekt	Blumenstraße
Planinhalt	Lageplan

gezeichnet	geprüft	Blattgröße	Maßstab	Plan Nr.
Weber 02.04.2022	Weber 16.12.2022	590 x 750	1:200	SBL 5 LP 1

Bauherr	IRP
Datum / Unterschrift	nur zur Kalkulation Stand 16.12.2022 Hagen, den