


Regelquerschnitt

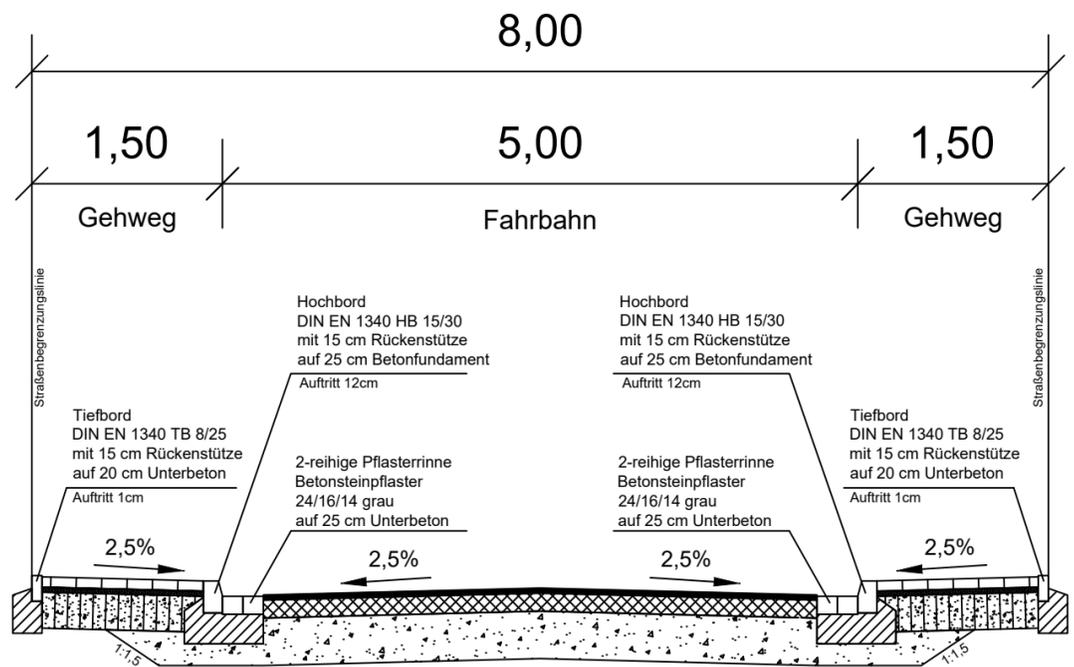


Oberbau Gehweg gemäß RStO12
 8,0 cm Pflasterdecke
 4,0 cm Bettung
 28,0 cm Schottertragschicht
 40,0 cm Gesamtaufbau

Oberbau Fahrbahn
 Bk1,0 gemäß RStO12
 4,0 cm Asphaltdeckschicht
 14,0 cm Asphalttragschicht
 37,0 cm Frostschuttschicht
 55,0 cm Gesamtaufbau

Oberbau Gehweg gemäß RStO12
 8,0 cm Pflasterdecke
 4,0 cm Bettung
 28,0 cm Schottertragschicht
 40,0 cm Gesamtaufbau


Oberbau - Fahrbahn

Bk 1,0 gemäß RStO 12, Tafel 1, Zeile 1

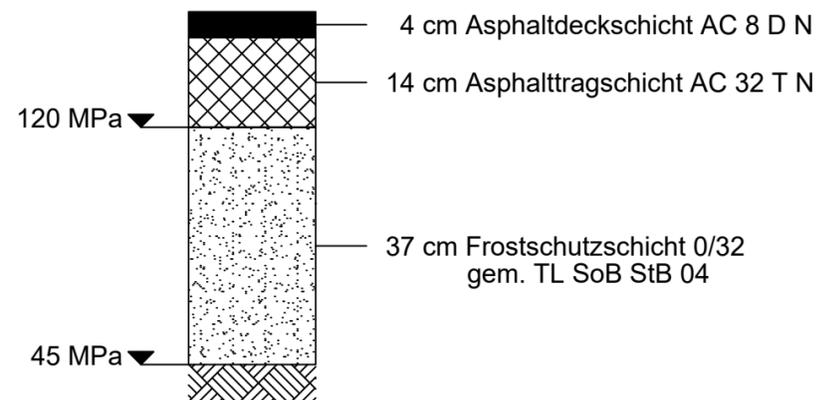

Oberbau - Gehweg

Gemäß RStO 12, Tafel 6, Zeile 2

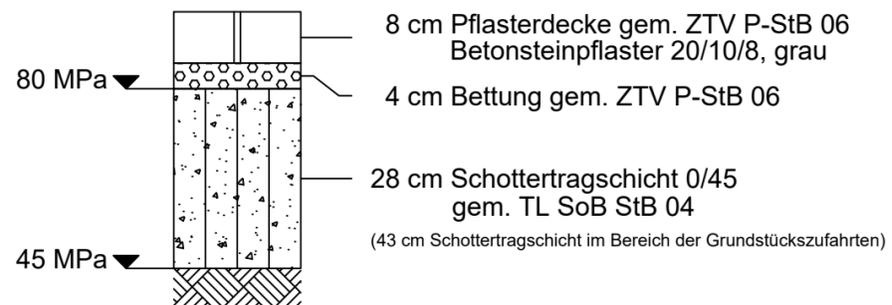

Alle Koordinaten werden bezogen auf das Universale Transversale Mercator-Koordinatensystem (UTM - ETRS 89) Zone 32 angegeben

Index	Änderung	Datum	Name

Planung	 RADEMACHER + PARTNER INGENIEURBERATUNG GMBH	Hauptsitz Hagen 58095 Hagen Böhmerstraße 2 02331 91588-0 irp@irp-hagen.de
		Niederlassung Berlin 13509 Berlin Breitenbachstraße 10 030 23578084 Niederlassung Düsseldorf 40474 Düsseldorf Frachtstraße 10 0211 52877590 Niederlassung Titz 52445 Titz Im Feldgarten 9 02463 7969808

Bauherr	
---------	--

AUSFÜHRUNGSPLANUNG

Projekt	Blumenstraße			
Planinhalt	Regelquerschnitt			
gezeichnet Götter 02.02.2022	geprüft .	Blattgröße 520 x 297	Maßstab 1:50	Plan Nr. SBL 5 RS S

Bauherr	IRP
Datum / Unterschrift	Hagen, den

*nur zur Kalkulation
Stand 16.12.2022*