070_2008_oe_Anlage_3

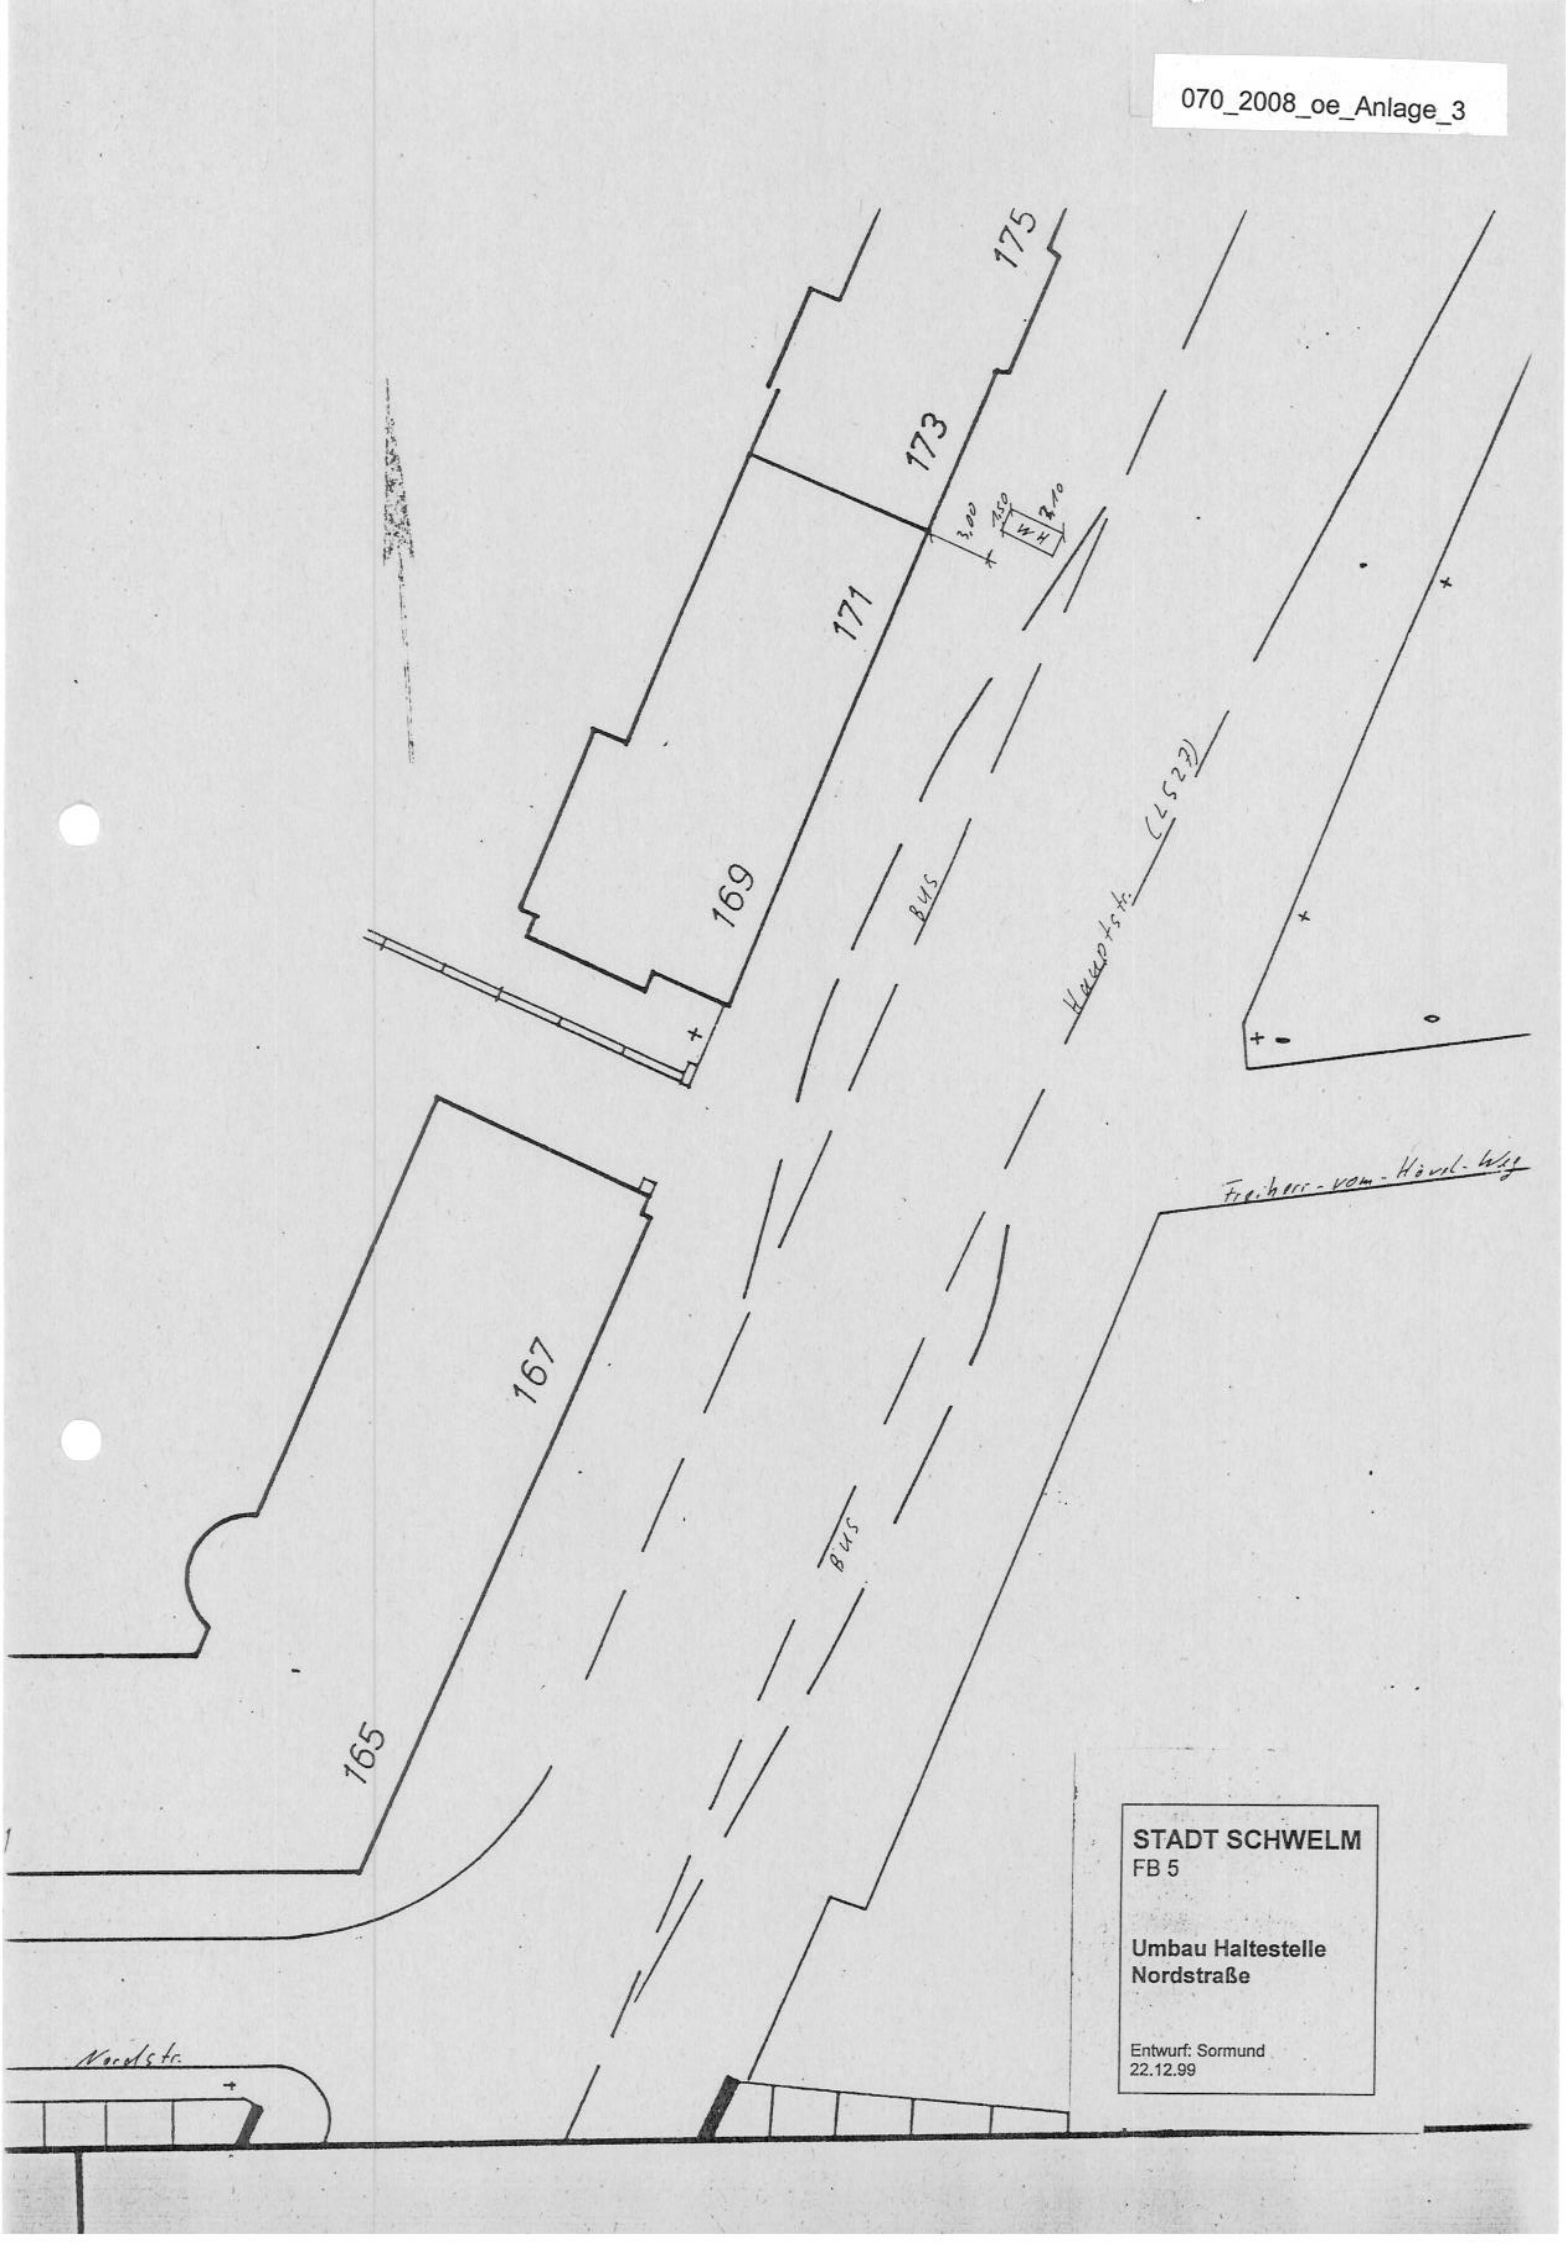

STADT SCHWELM
FB 5

Umbau Haltestelle Nordstraße

Entwurf: Sormund
22.12.99