


Regelquerschnitt

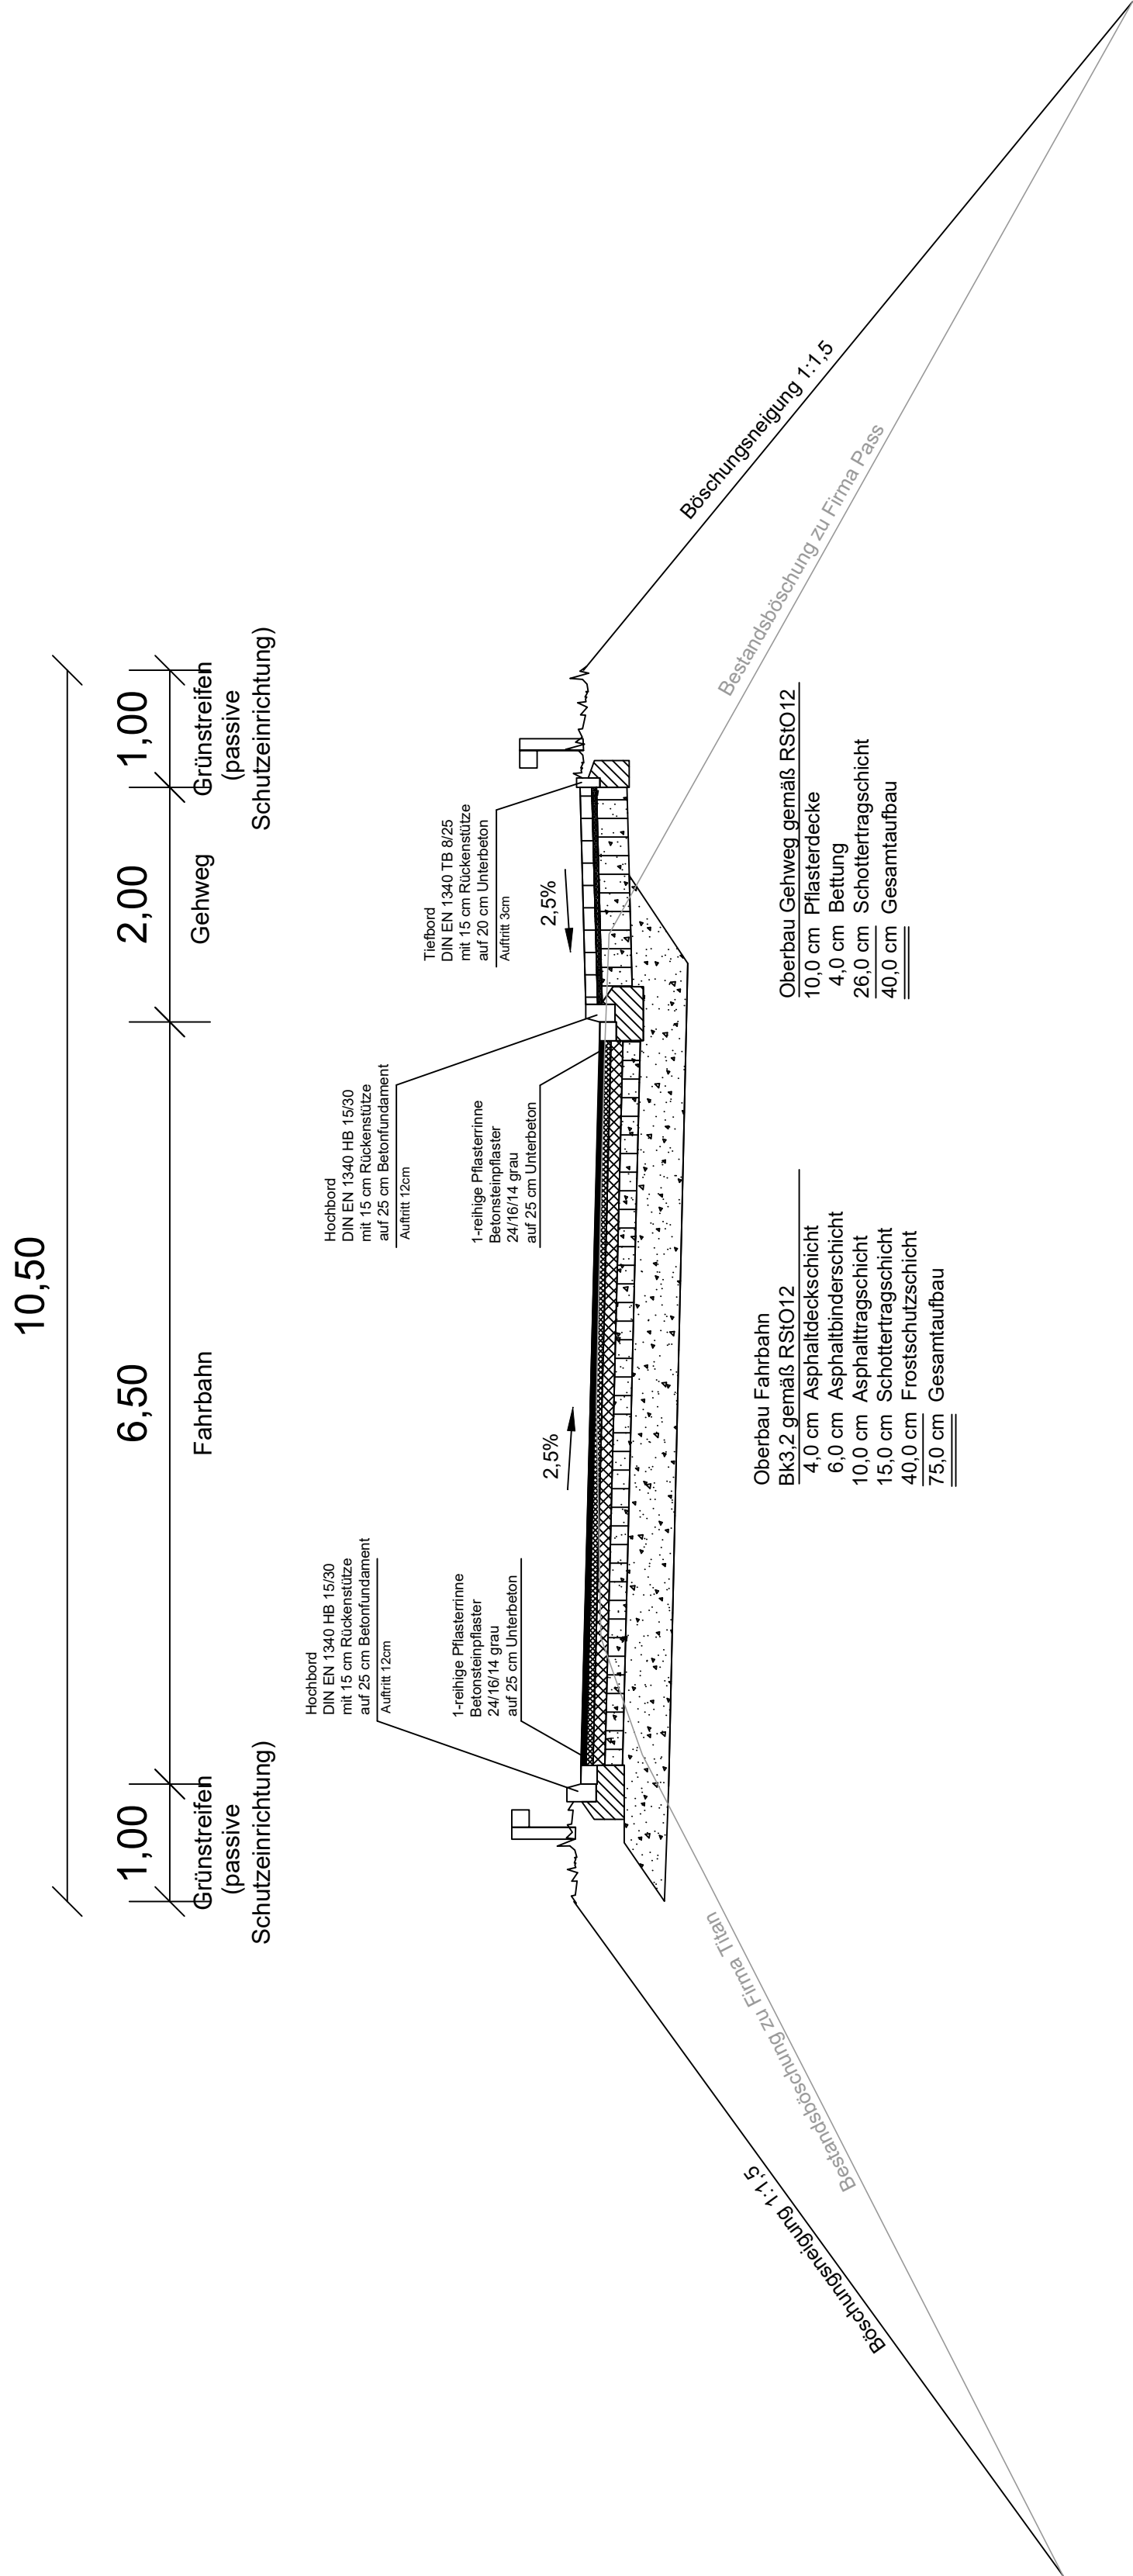

Alle Koordinaten werden bezogen auf das Universale Transversale Mercator-Koordinatensystem (UTM - ETRS 89) Zone 32 angegeben

Index	Änderung	Datum	Name	

Planung



Hauptsitz Hagen
58095 Hagen | Böhmerstraße 2 | 02331 91588-0
irp@irp-hagen.de

Niederlassung Berlin
13509 Berlin | Breitenbachstraße 10 | 030 23578084

Niederlassung Düsseldorf
40474 Düsseldorf | Frachtstraße 10 | 0211 52877590

Niederlassung Titz
52445 Titz | Im Feldgarten 9 | 02463 7969808

Bauherr



Technische Betriebe Schweim AöR
Wiederhaufe 11
58332 Schweim

AUSFÜHRUNGSPLANUNG

Projekt	Loher Straße			
Planinhalt	Regelquerschnitt			
gezeichnet	geprüft	Blattgröße	Maßstab	Plan Nr.
Weber 14.08.2022	Weber 14.08.2022	685 x 297	1:50	SLO 5 RQ 1

Bauherr	IRP
Datum / Unterschrift	Hagen, den

nur zur Abstimmung
Stand 14.08.2022