WP Architekten + Ingenieure

Feuewehrgerätehaus - Löschzug Winterberg in Schwelm

Machbarkeitsstudie Alternativgrundstück

Standort Übersicht 18.01.2023

WP Architekten + Ingenieure

Feuewehrgerätehaus - Löschzug Winterberg in Schwelm
Machbarkeitsstudie Alternativgrundstück

Perspektive Winterberger Str. 18.01.2023

GEOportal.NRW

Geschäftsstelle des IMA GDI
Nordrhein-Westfalen

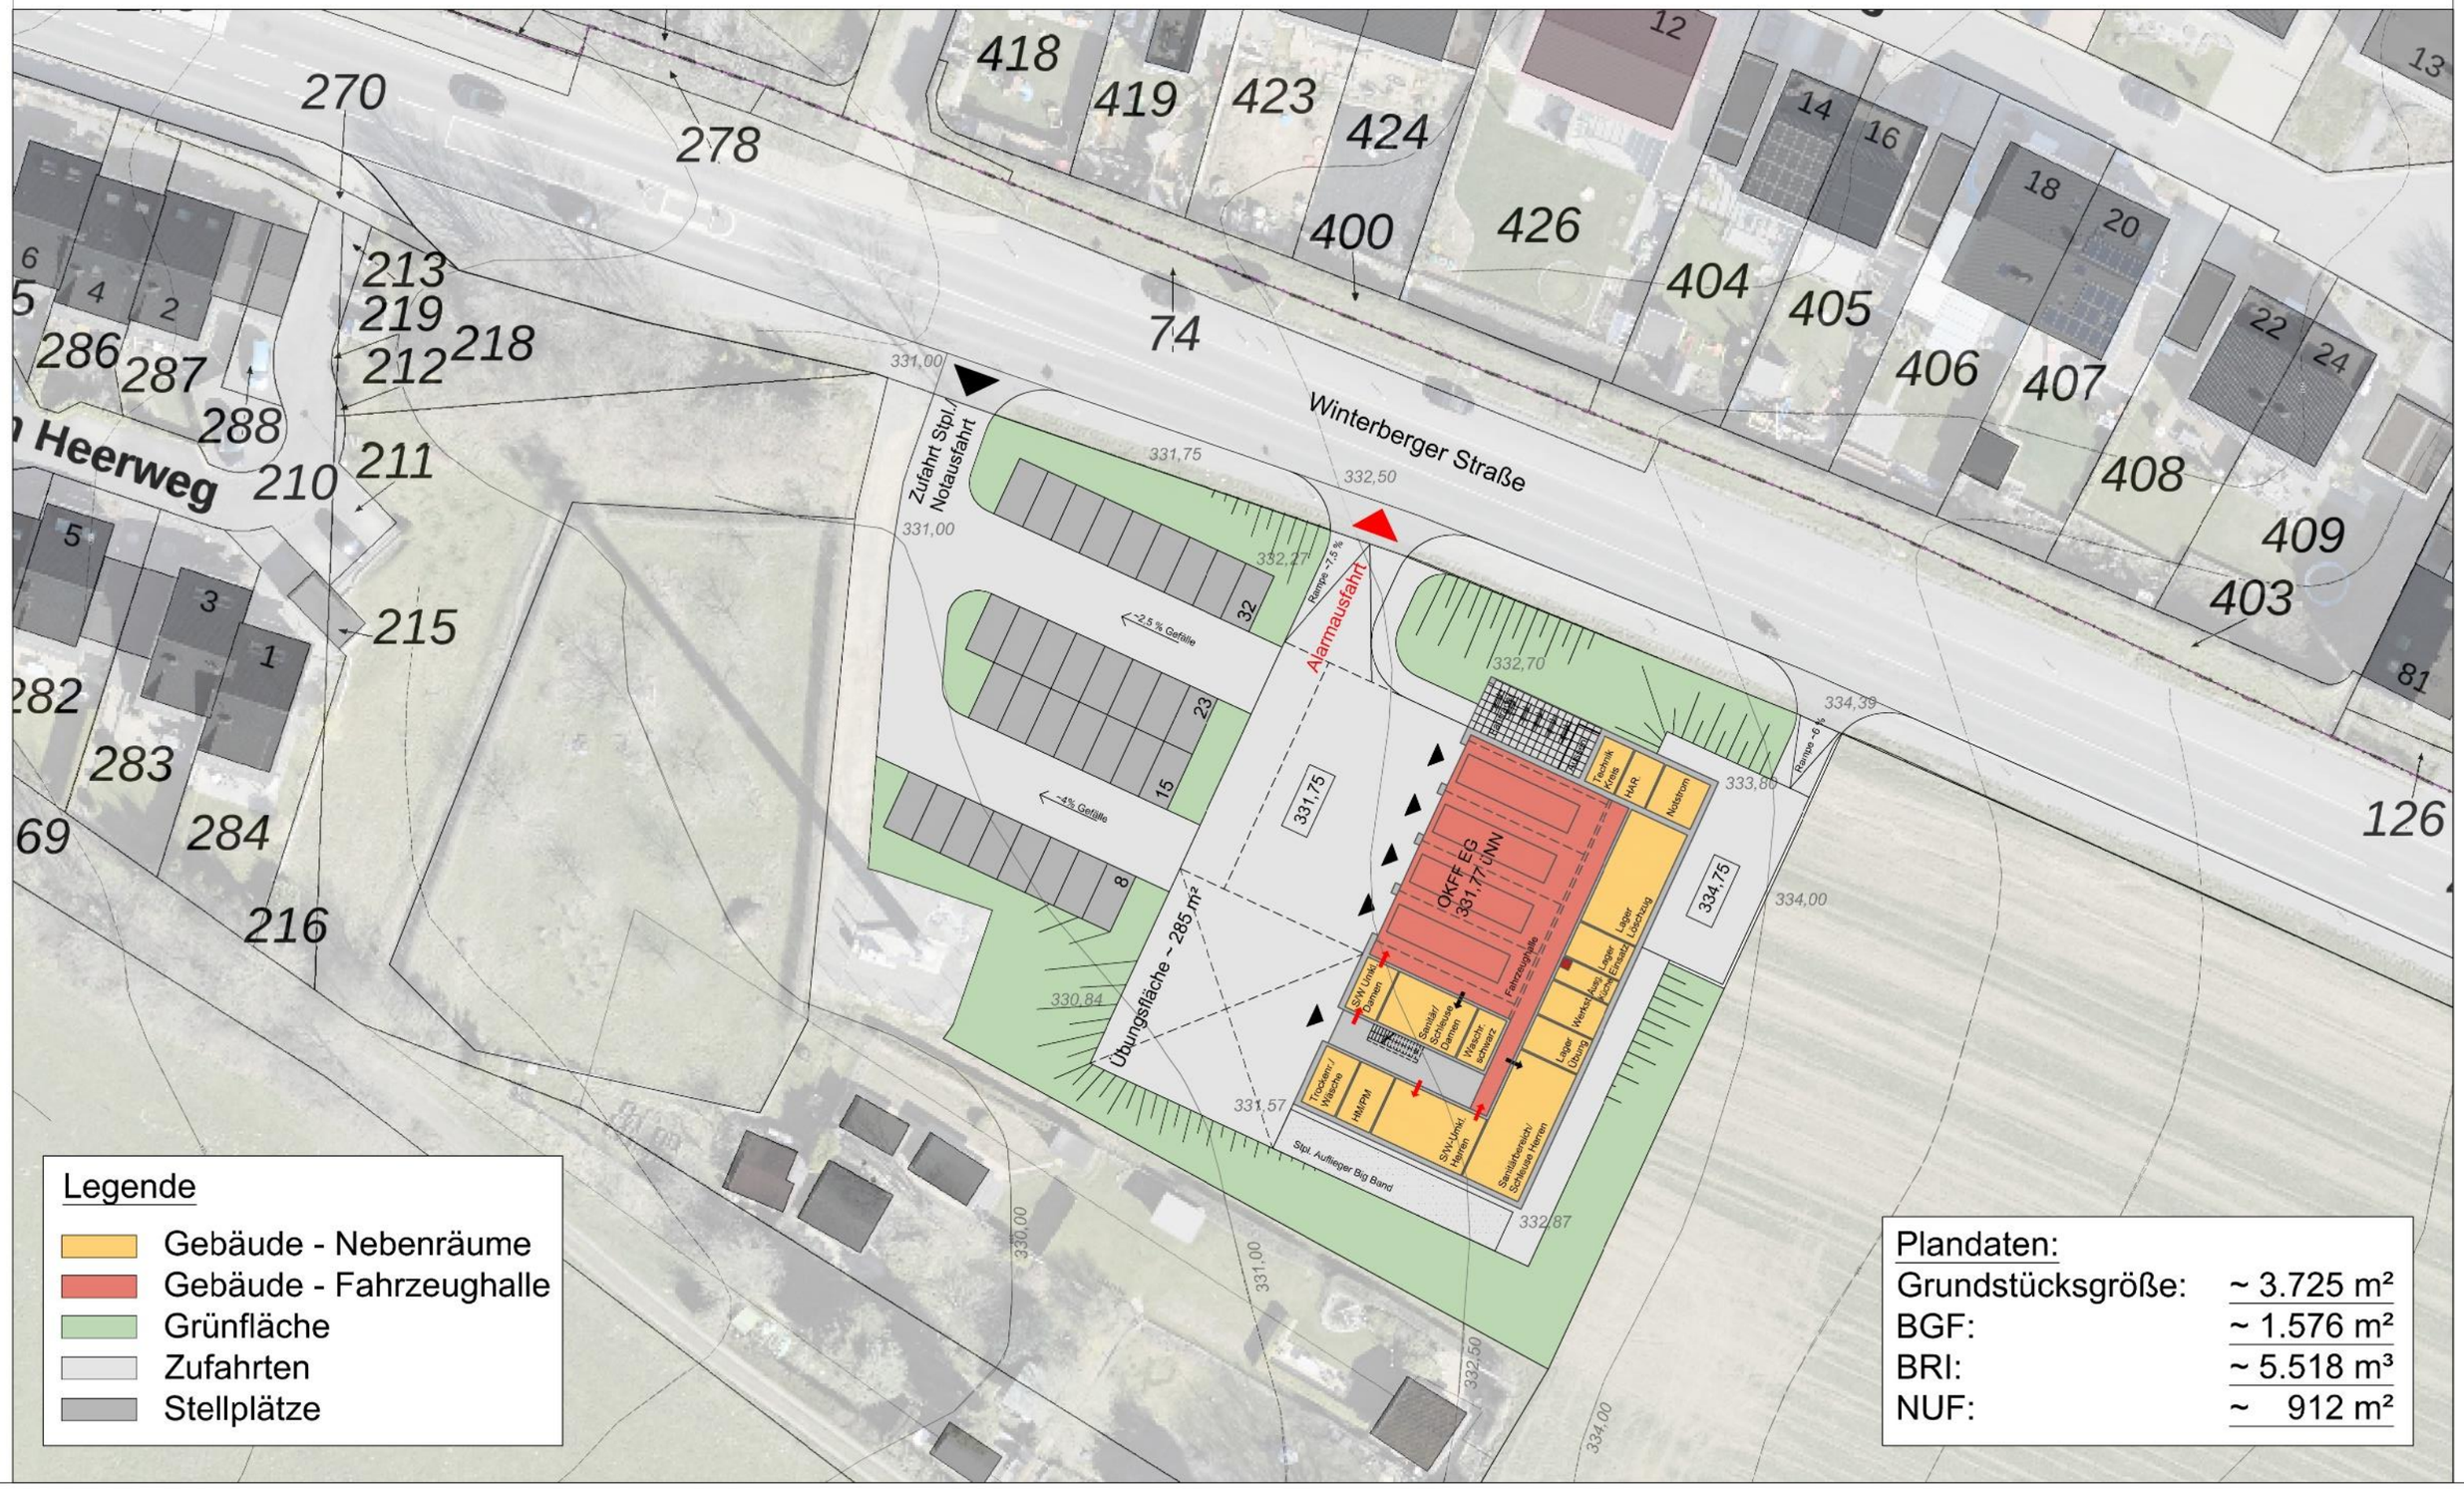

WP Architekten + Ingenieure

Feuewehrgerätehaus - Löschzug Winterberg in Schwelm

Machbarkeitsstudie Alternativgrundstück

Lageplan M 1: 500 18.01.2023