


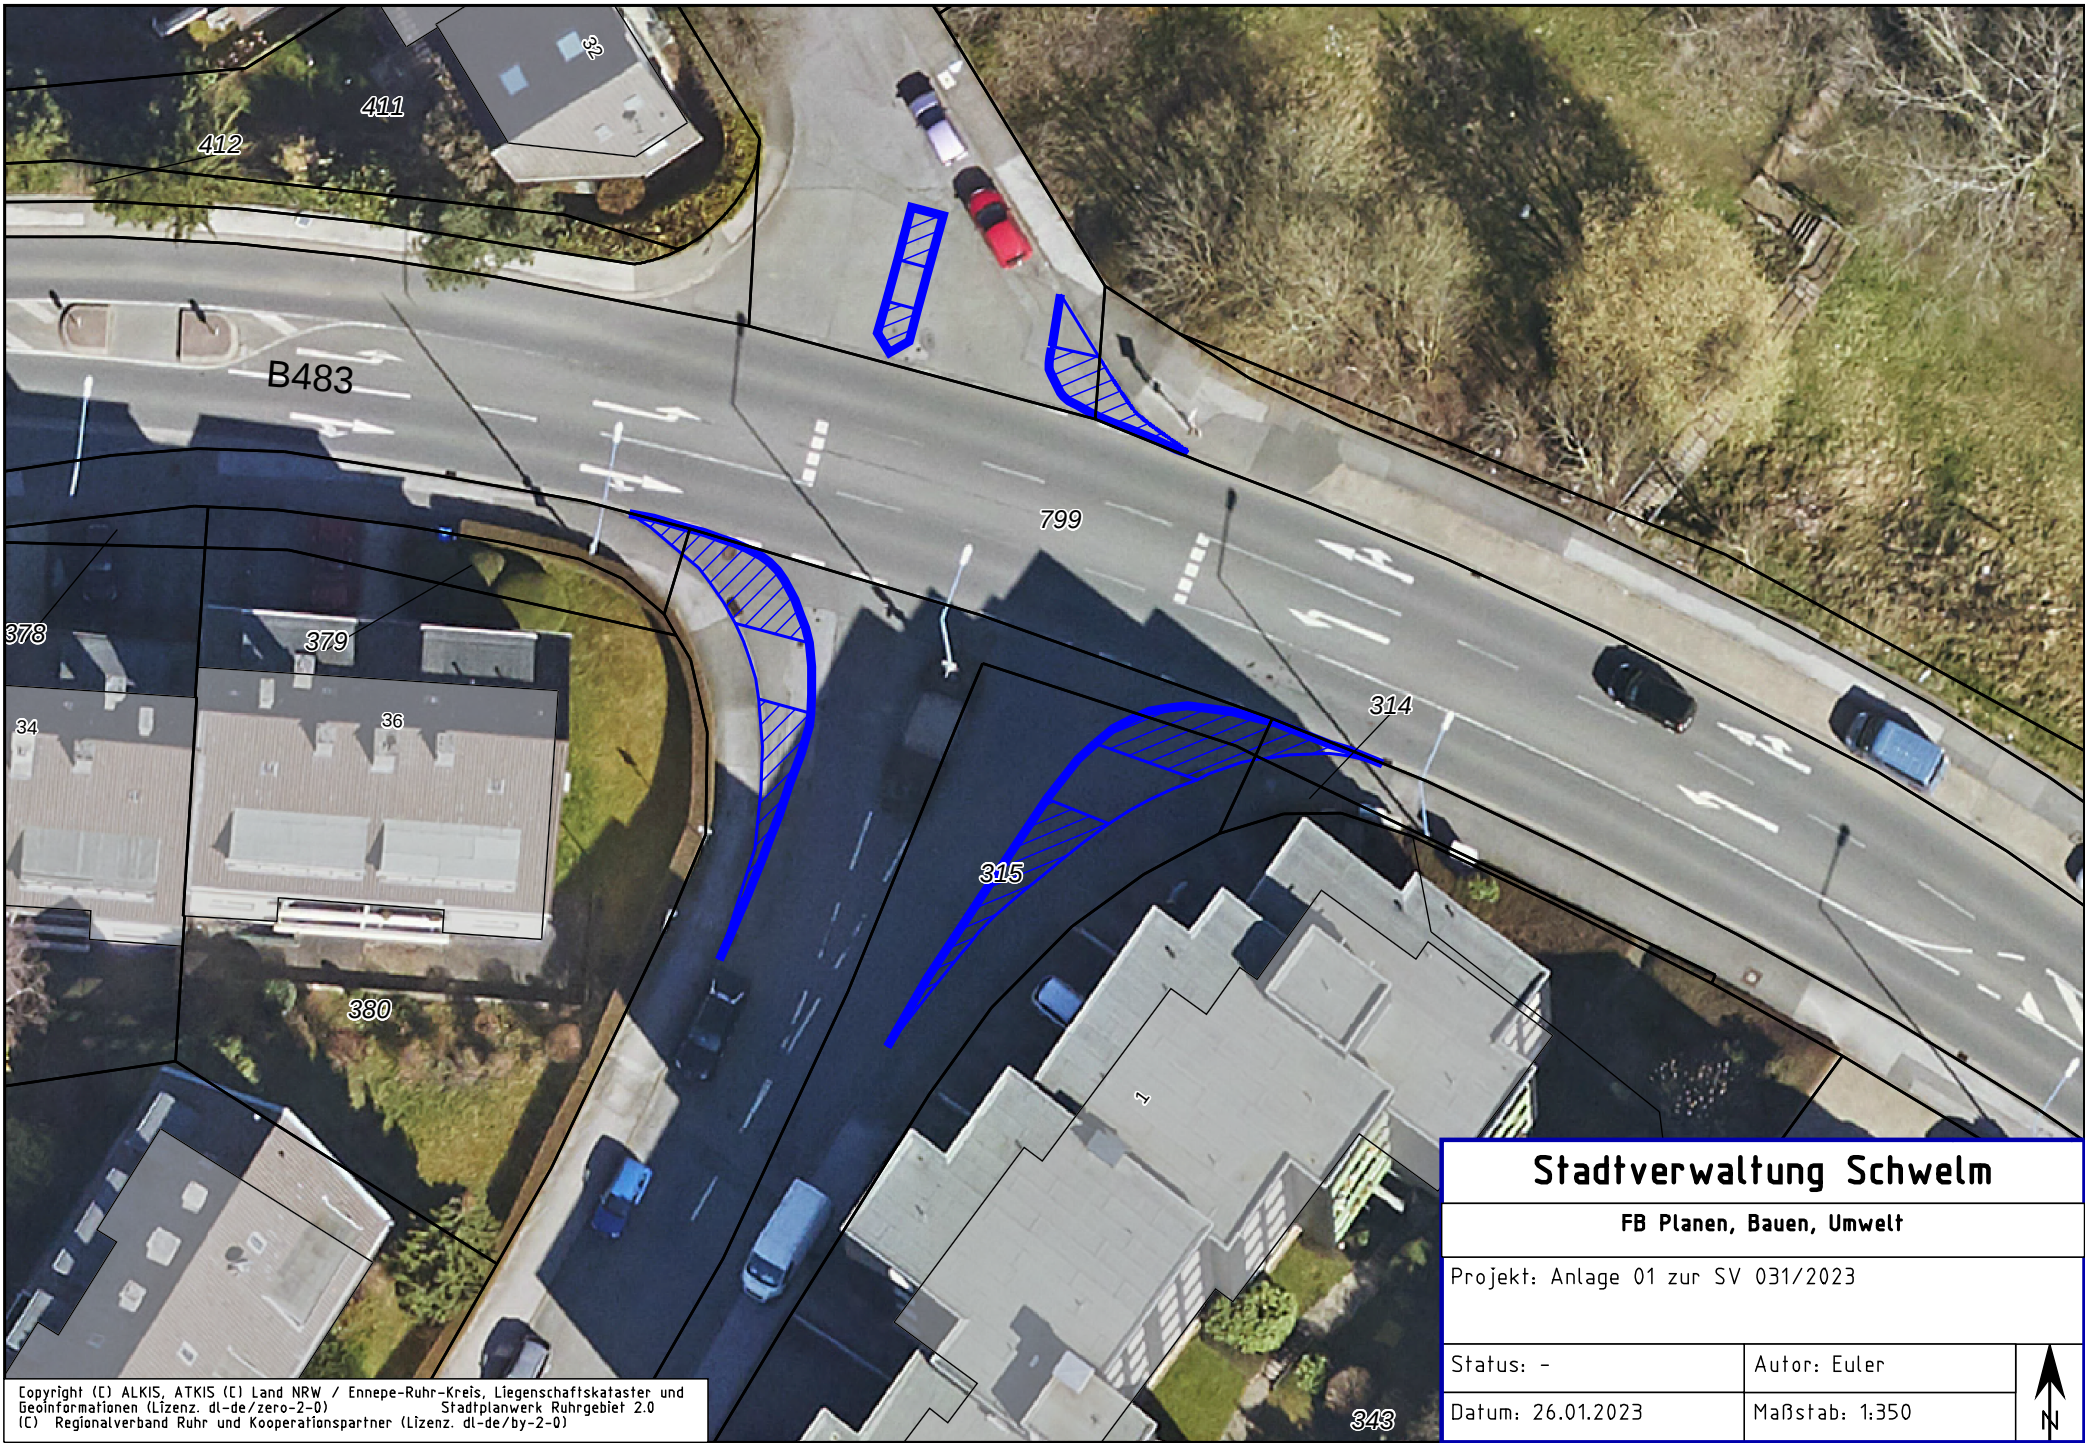

Copyright (C) ALKIS, ATKIS (C) Land NRW / Ennepe-Ruhr-Kreis, Liegenschaftskataster und
Geoinformationen (Lizenz: dl-de/zero-2-0) Stadtplanwerk Ruhrgebiet 2.0
(C) Regionalverband Ruhr und Kooperationspartner (Lizenz: dl-de/by-2-0)

Stadtverwaltung Schwelm		
FB Planen, Bauen, Umwelt		
Projekt: Anlage 01 zur SV 031/2023		
Status: -	Autor: Euler	
Datum: 26.01.2023	Maßstab: 1:350	