



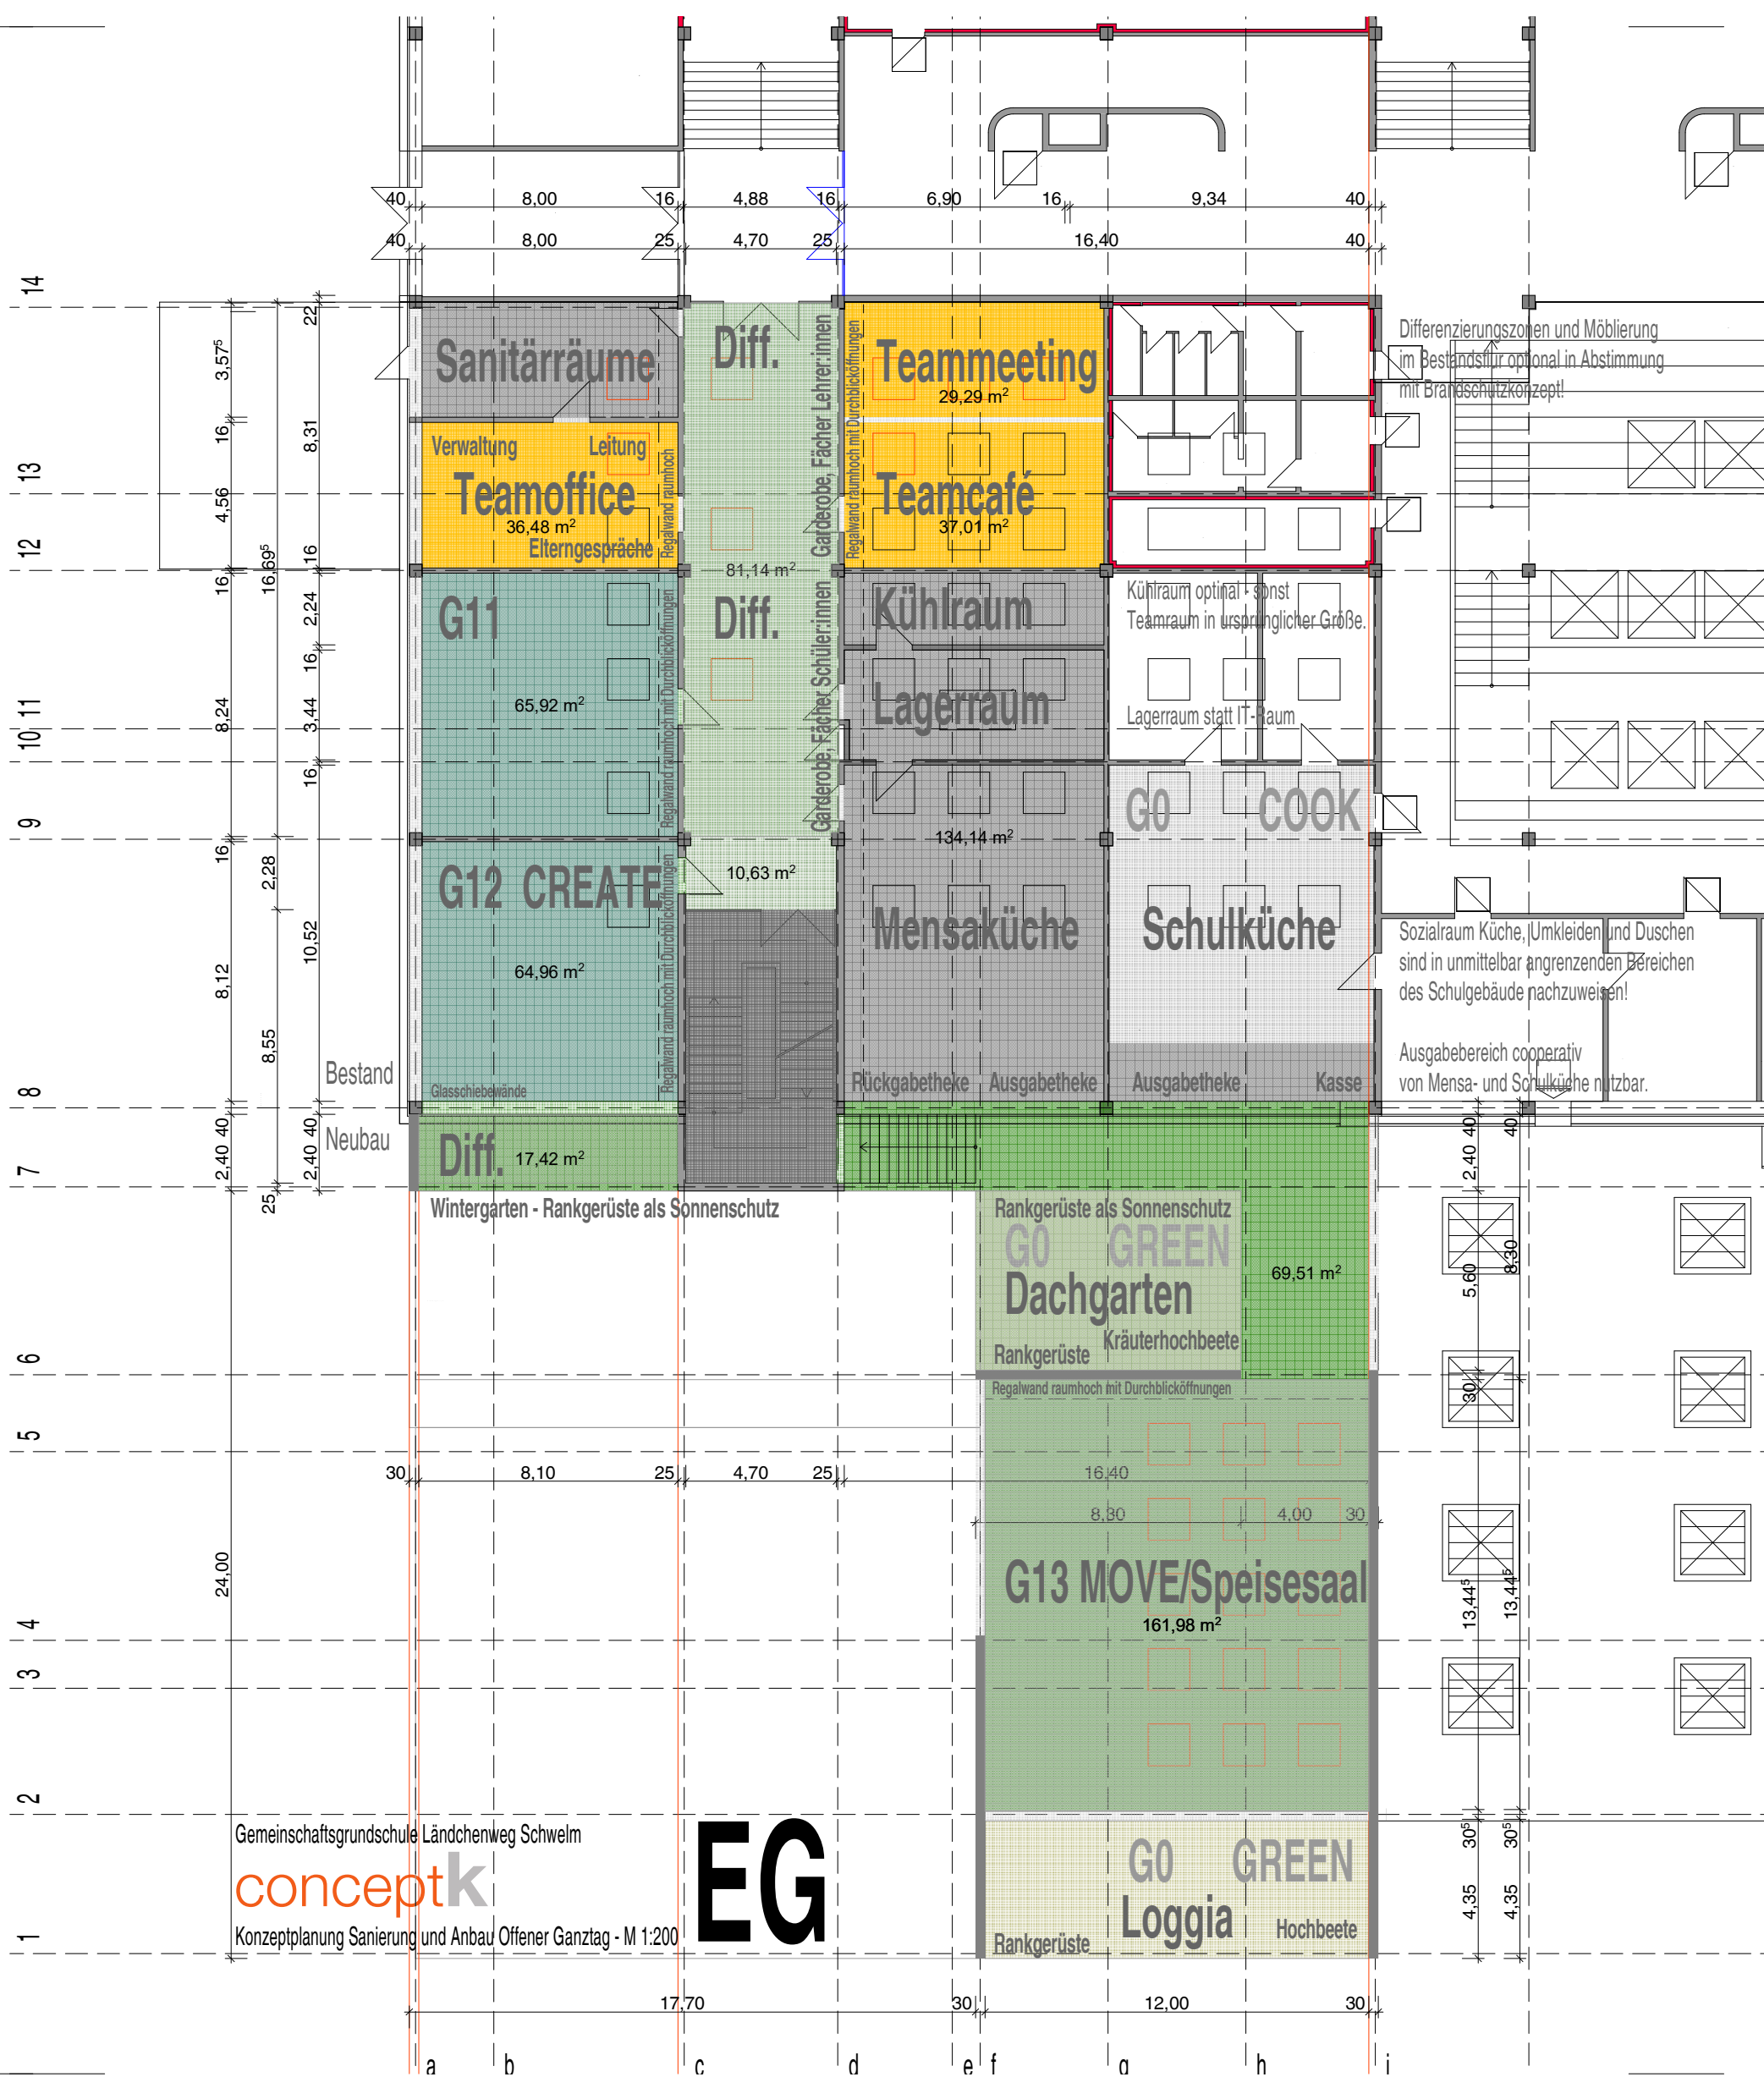

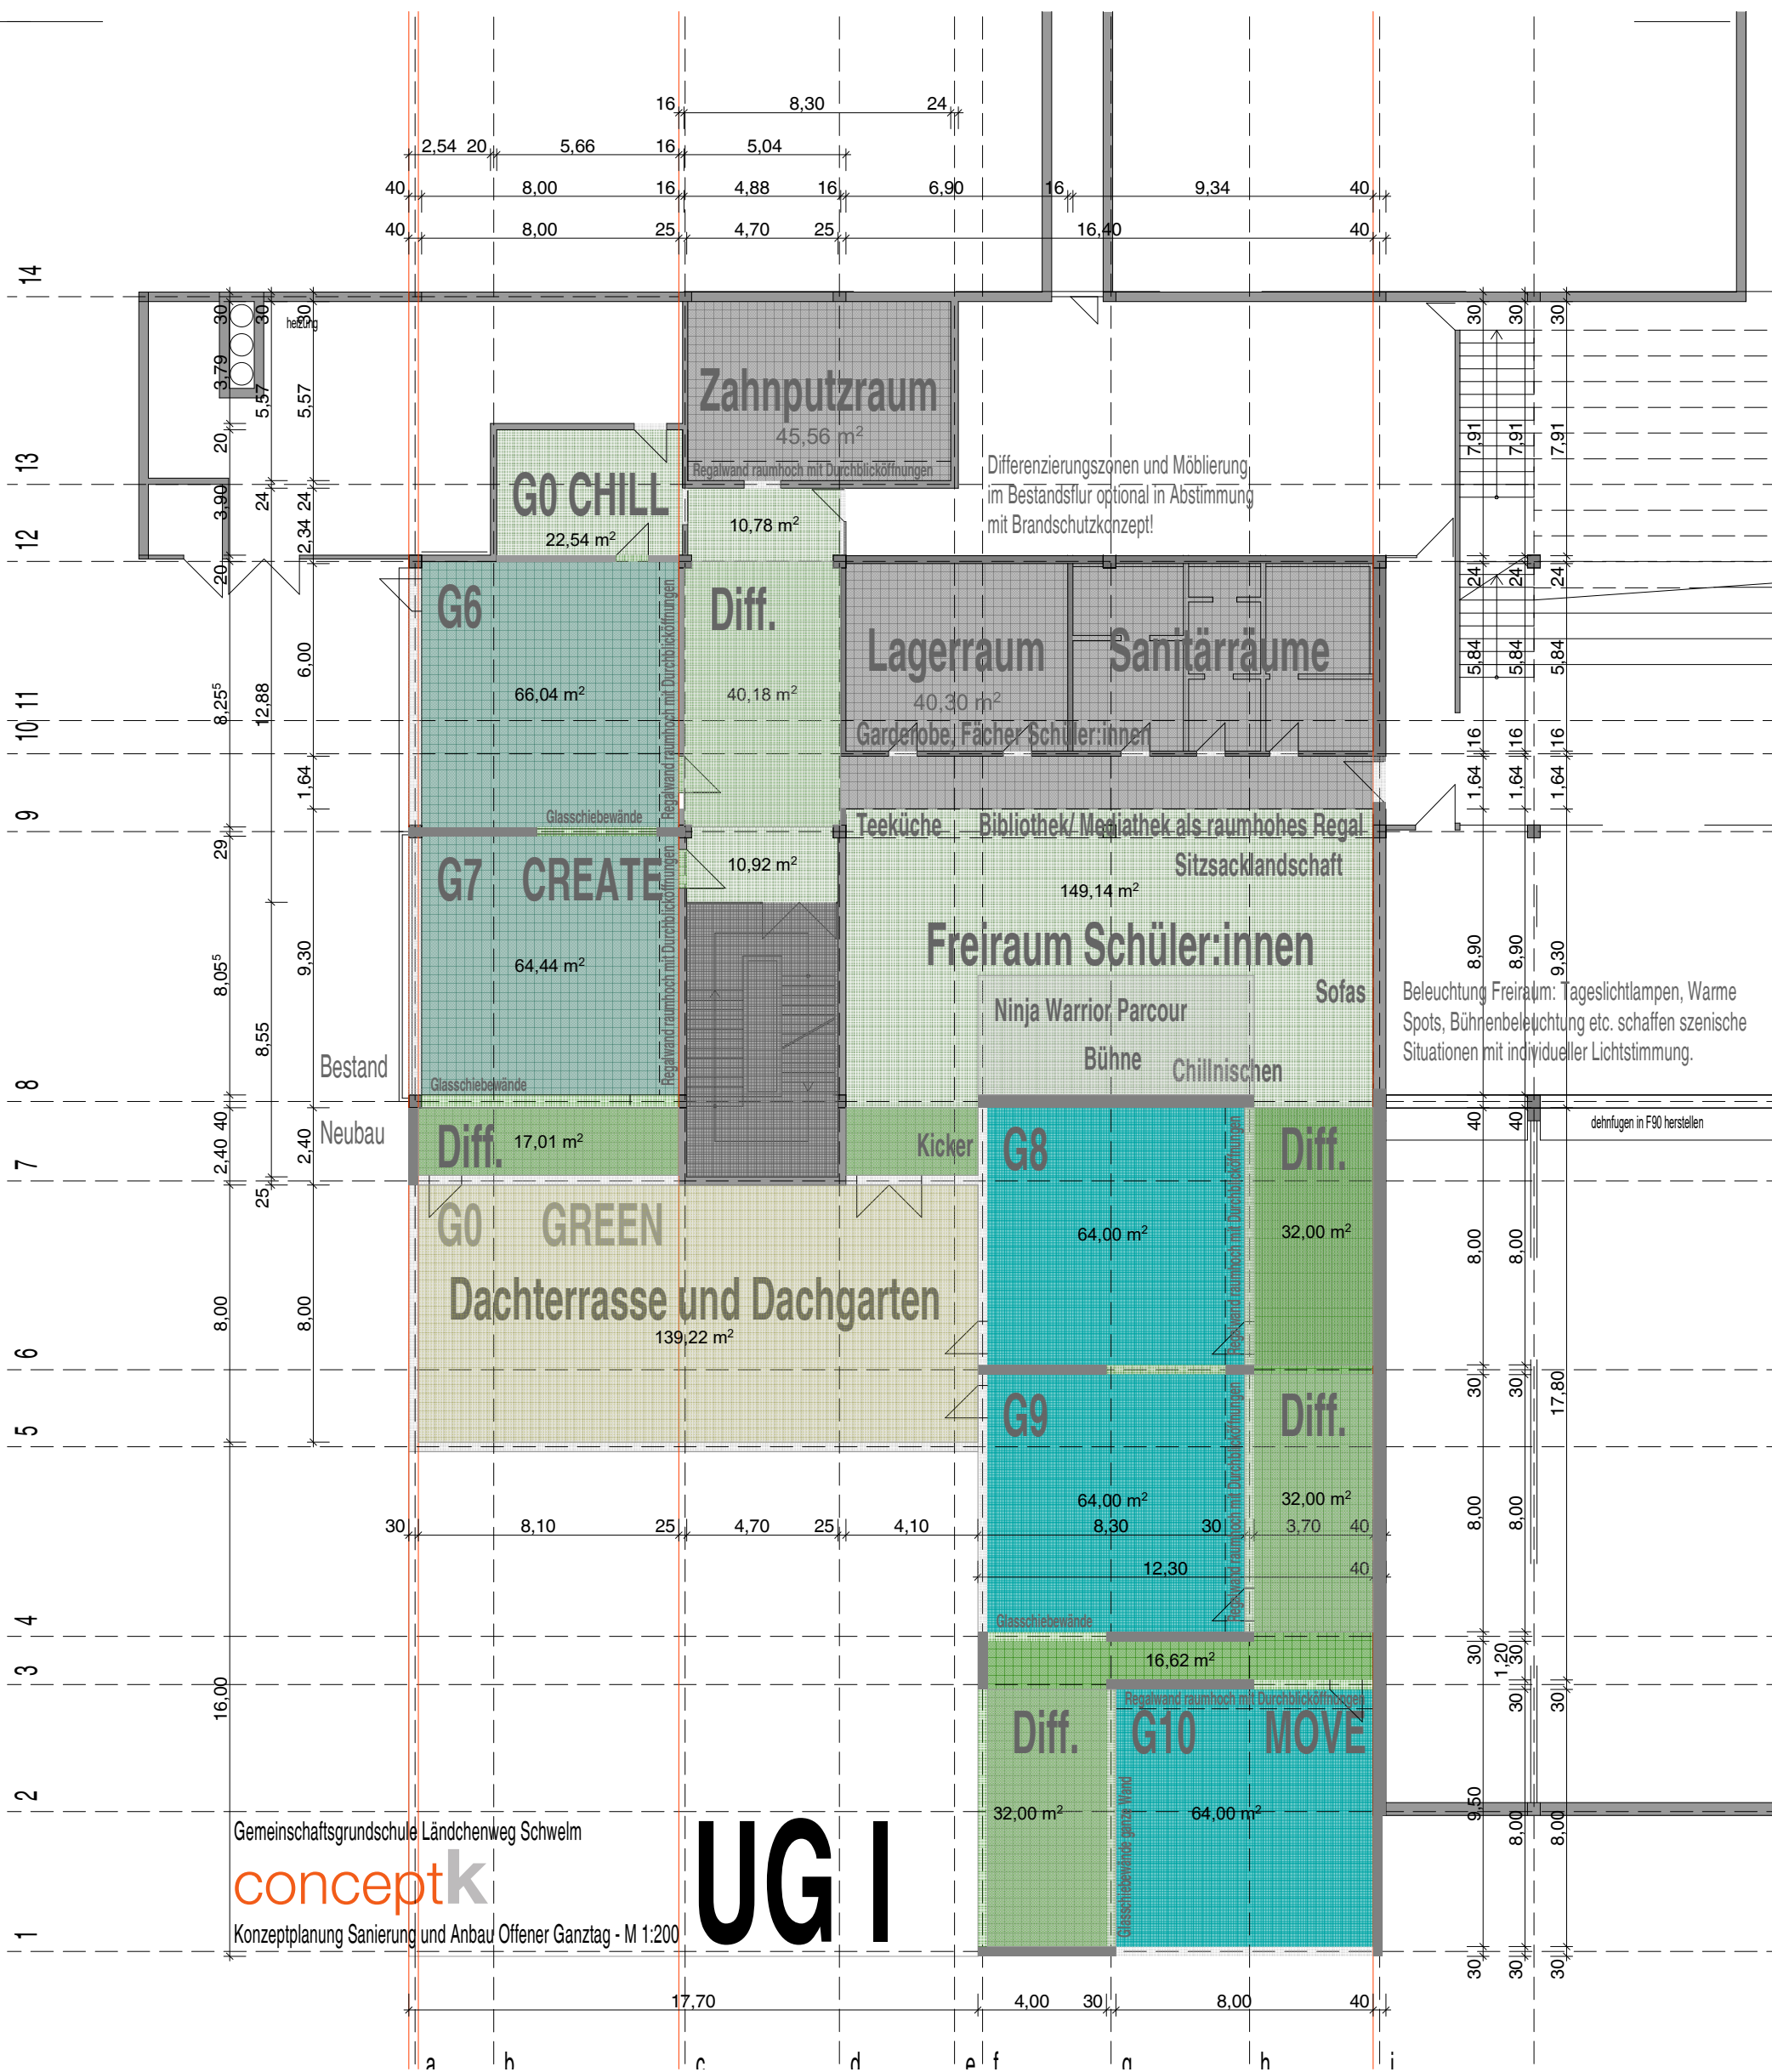

14

13

12

10 11

9

8

7

6

5

4

3

2

1

G0 CREATE

G1 CREATE

Sanitärräume

Lagerraum
(altern. zu Technikraum)

Werkhof

65,20 m²

Kicker

Garderobe, Fächer Schüler:innen
Garderobe, Fächer Lehrer:innen

Teamstation

Chillnischen

G2

64,80 m²

G3

36,80 m²

Teamteaching

Freiraum

Experimentierfeld

30,69 m²

Diff. 17,01 m²

Diff.

G4

64,00 m²

Diff. 32,00 m²

G0 GREEN

Terrasse

Diff. 32,00 m²

G5

MOVE

16,62 m²

64,00 m²

Gemeinschaftsgrundschule Ländchenweg Schwelm

conceptk

UG II

Konzeptplanung Sanierung und Anbau Offener Ganzttag - M 1:200

Lagerraum, Sanitärräume und Flur liegen im
Bereich des momentanen Archivs Stadt Schwelm.

30	8,10	25	4,70	25	7,90	30	8,20	40		
30	8,10	25	4,70	25		16,40		40		
30	8,10	30	4,60	30	4,10	30	8,00	30	3,70	40
30	8,10	30	4,90			12,40		30	3,70	40

Bestand
Neubau

8,05
10,60
3,50
27⁵
4,67⁵

40
8,00
25
5,60
5,60

30
2,10
30
2,10
30
2,40
30

7,40
30
8,10
25
4,70
25
4,10
30

15,66
15,66

8,26

17,70

30 3,70 | 30 | 8,00 | 40 |

30 3,70 | 30 | 8,00 | 40 |

