

Stellungnahme 04 – Anlage A 02

Grundlage und Bezug:

Anlage A 01 als Protokoll der Schadstellen vom 19.04.2023 Firma Schleiff

Auftraggeber.

Stadtverwaltung Schwelm, FB 330 technisches Immobilienmanagement, Hauptstr. 14, 58332 Schwelm

Objekt:


Hallenbad Schwelm, Mittelstr. 33, 58332 Schwelm

Ort:

Technisches Untergeschoss des Badbereiches

Grund:

Voruntersuchung zur Feststellung des erforderlichen Leistungsumfanges für die Wiederherstellung der Standsicherheit sowie einer 5-jährigen Funktionstauglichkeit.

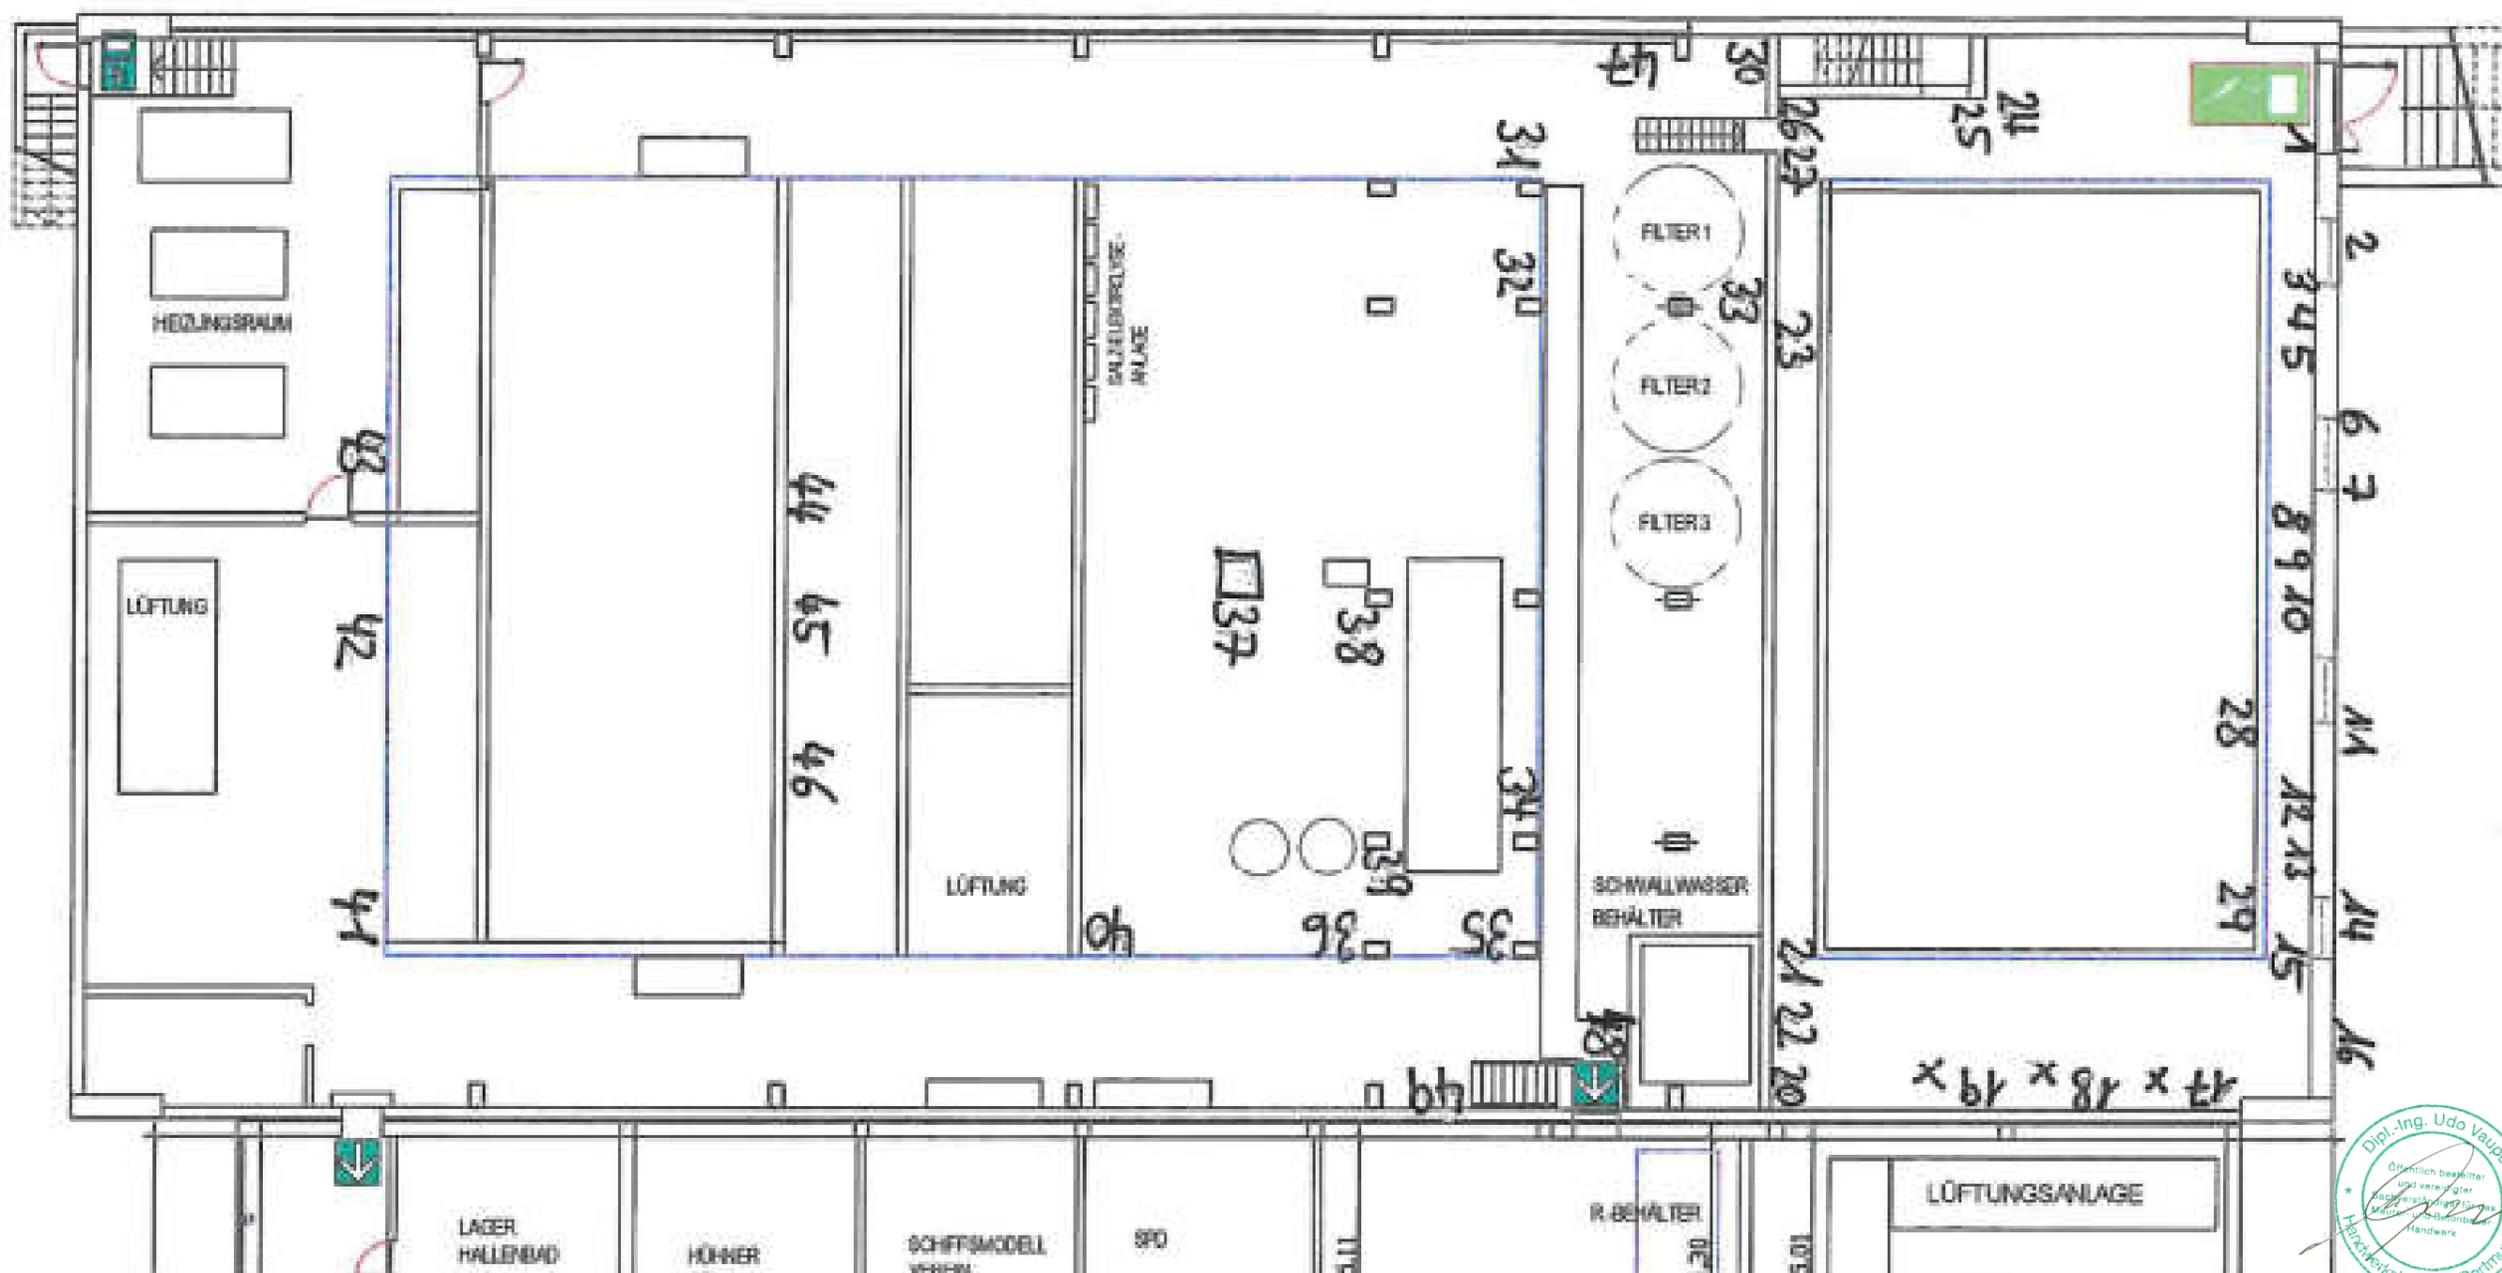

14.05.2023