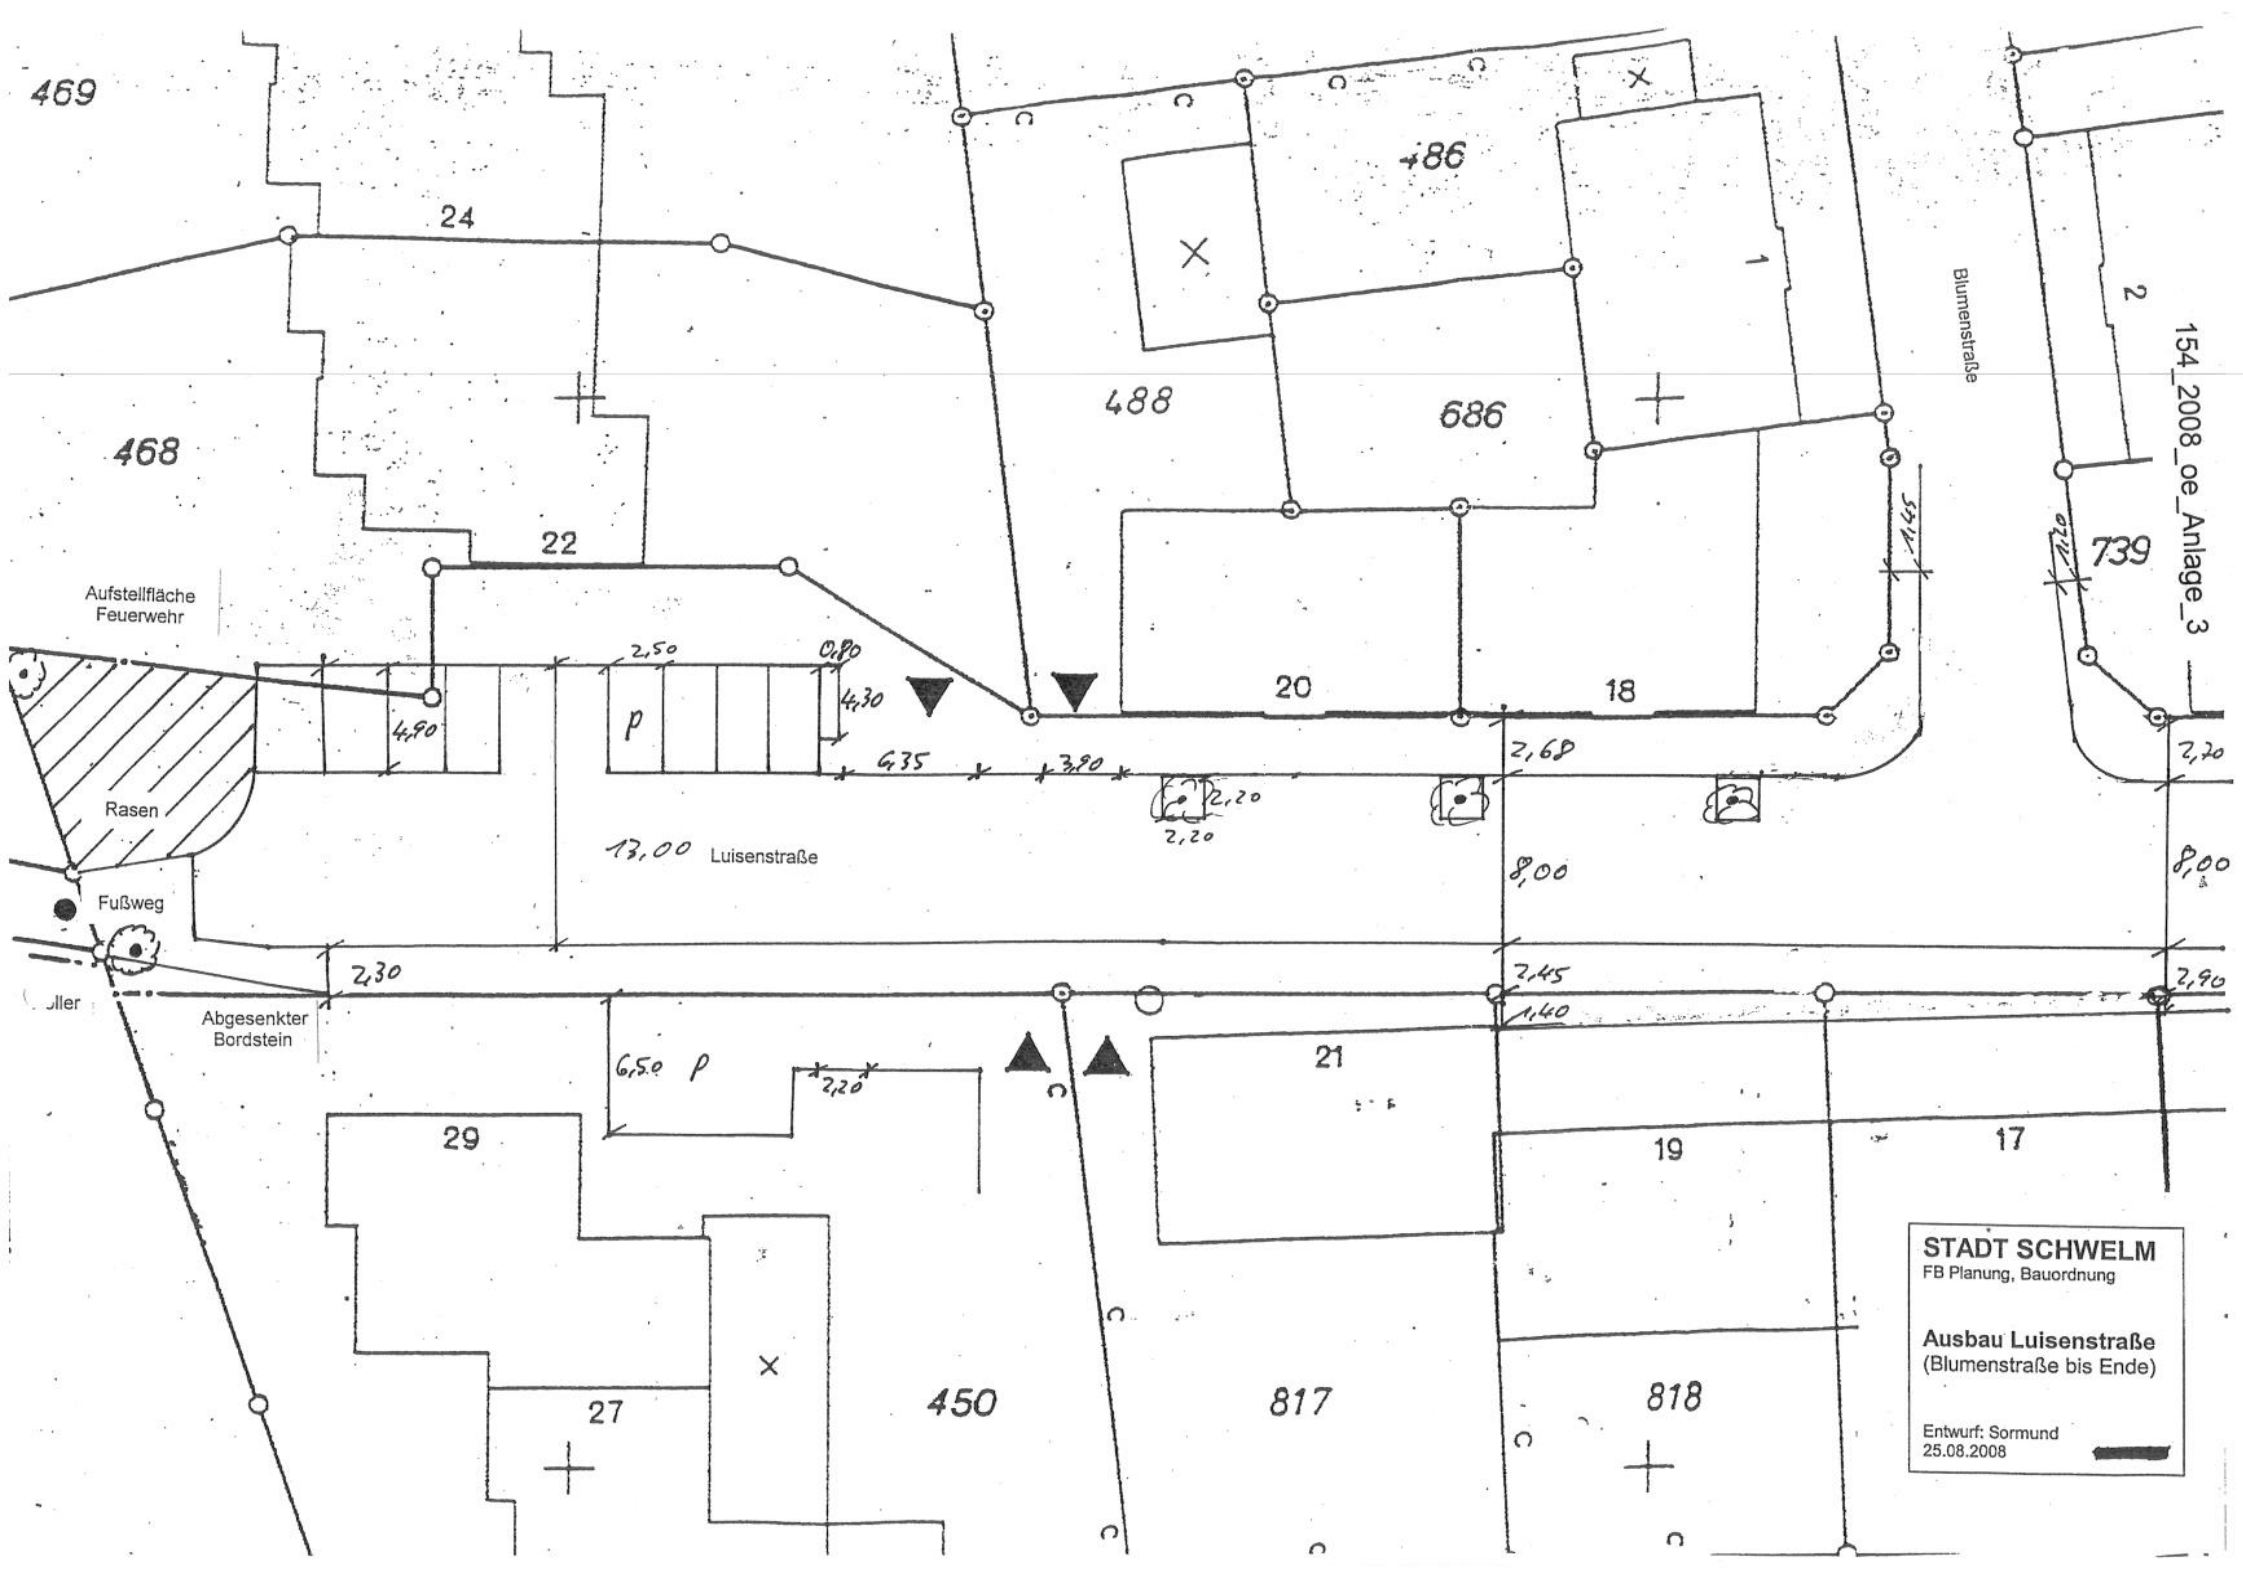
469
24
486
1
Blumenstraße
2
154_2008_oe_Anlage_3
488
686
468
22
739
Aufstellfläche
Feuerwehr
2,50
0,80
4,30
4,90
P
20
18
6,35
3,90
2,68
2,70
2,20
2,20
Rasen
13,00
Luisenstraße
8,00
8,00
Fußweg
2,30
2,45
2,90
1,40
Abgesenkter
Bordstein
6,50
P
2,20
21
29
19
17
27
450
817
818
STADT SCHWELM
FB Planung, Bauordnung
Ausbau Luisenstraße
(Blumenstraße bis Ende)
Entwurf: Sormund
25.08.2008