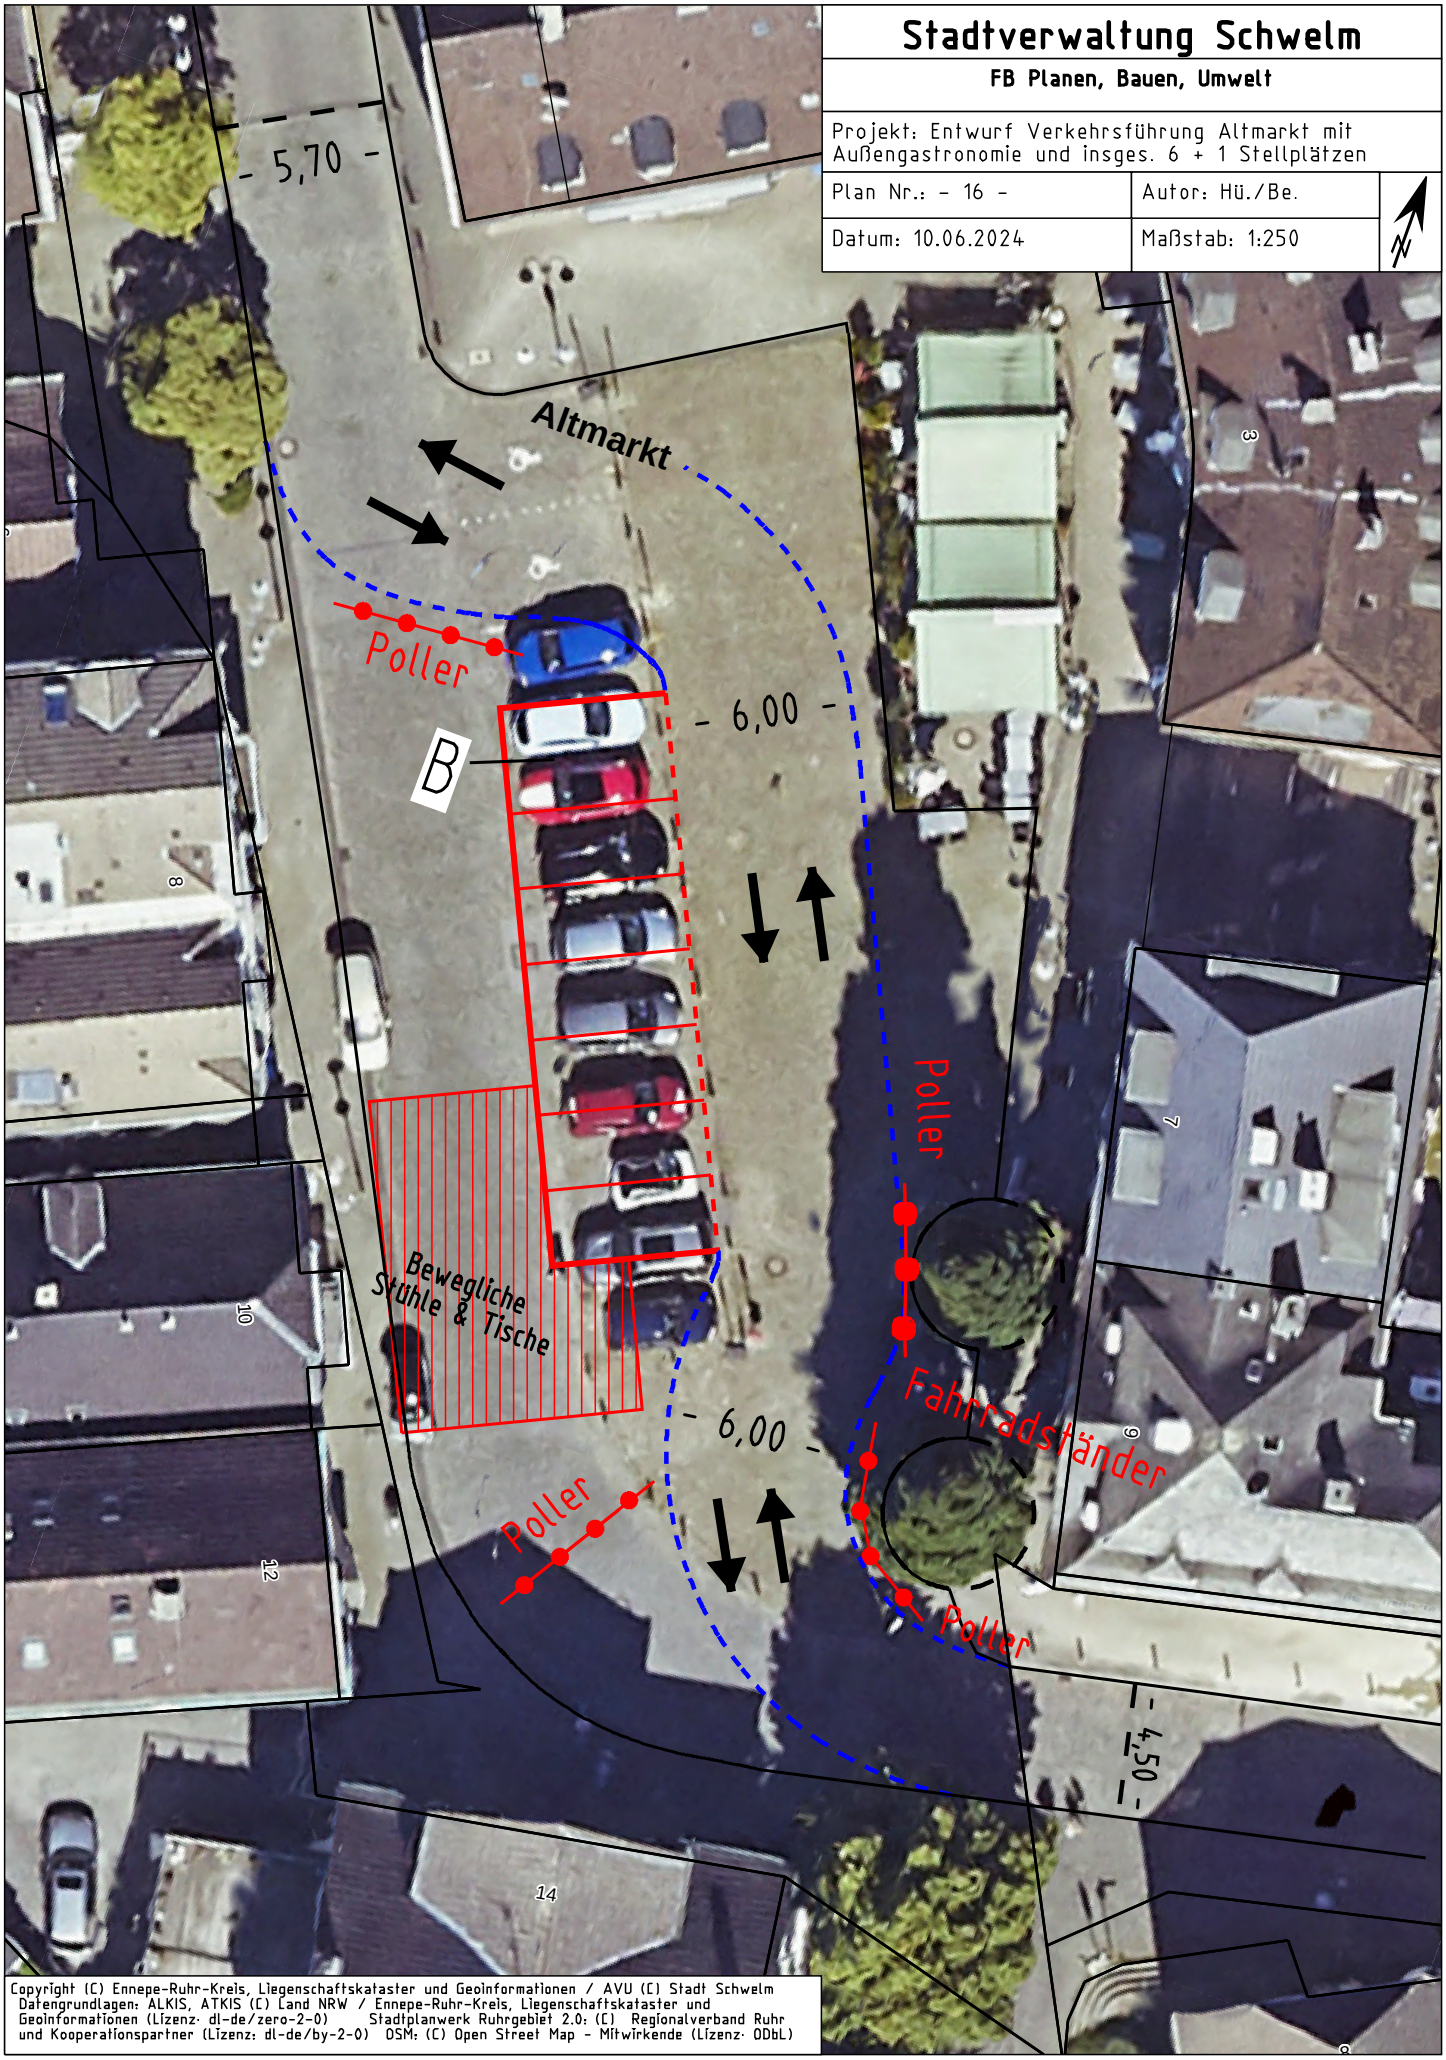
Stadtverwaltung Schwelm
FB Planen, Bauen, Umwelt
Projekt: Entwurf Verkehrsführung Altmarkt mit Außengastronomie und insges. 6 + 1 Stellplätzen
Plan Nr.: - 16 -
Autor: Hü./Be.
Datum: 10.06.2024
Maßstab: 1:250
N
5,70
Altmarkt
Poller
B
6,00
Poller
Bewegliche Stühle & Tische
Fahrradständer
6,00
Poller
Poller
4,50
8
10
12
14
7
9
3
Copyright (C) Ennepe-Ruhr-Kreis, Liegenschaftskataster und Geoinformationen / AVU (C) Stadt Schwelm
Datengrundlagen: ALKIS, ATKIS (C) Land NRW / Ennepe-Ruhr-Kreis, Liegenschaftskataster und Geoinformationen (Lizenz: dl-de/zero-2-0) Stadtplanwerk Ruhrgebiet 2.0: (C) Regionalverband Ruhr und Kooperationspartner (Lizenz: dl-de/by-2-0) OSM: (C) Open Street Map - Mitwirkende (Lizenz: ODbL)