


35. Flächennutzungsplan-Änderung  
Geltungsbereich - derzeitige Darstellung

Anlage zur SV-Nr. 011/2025

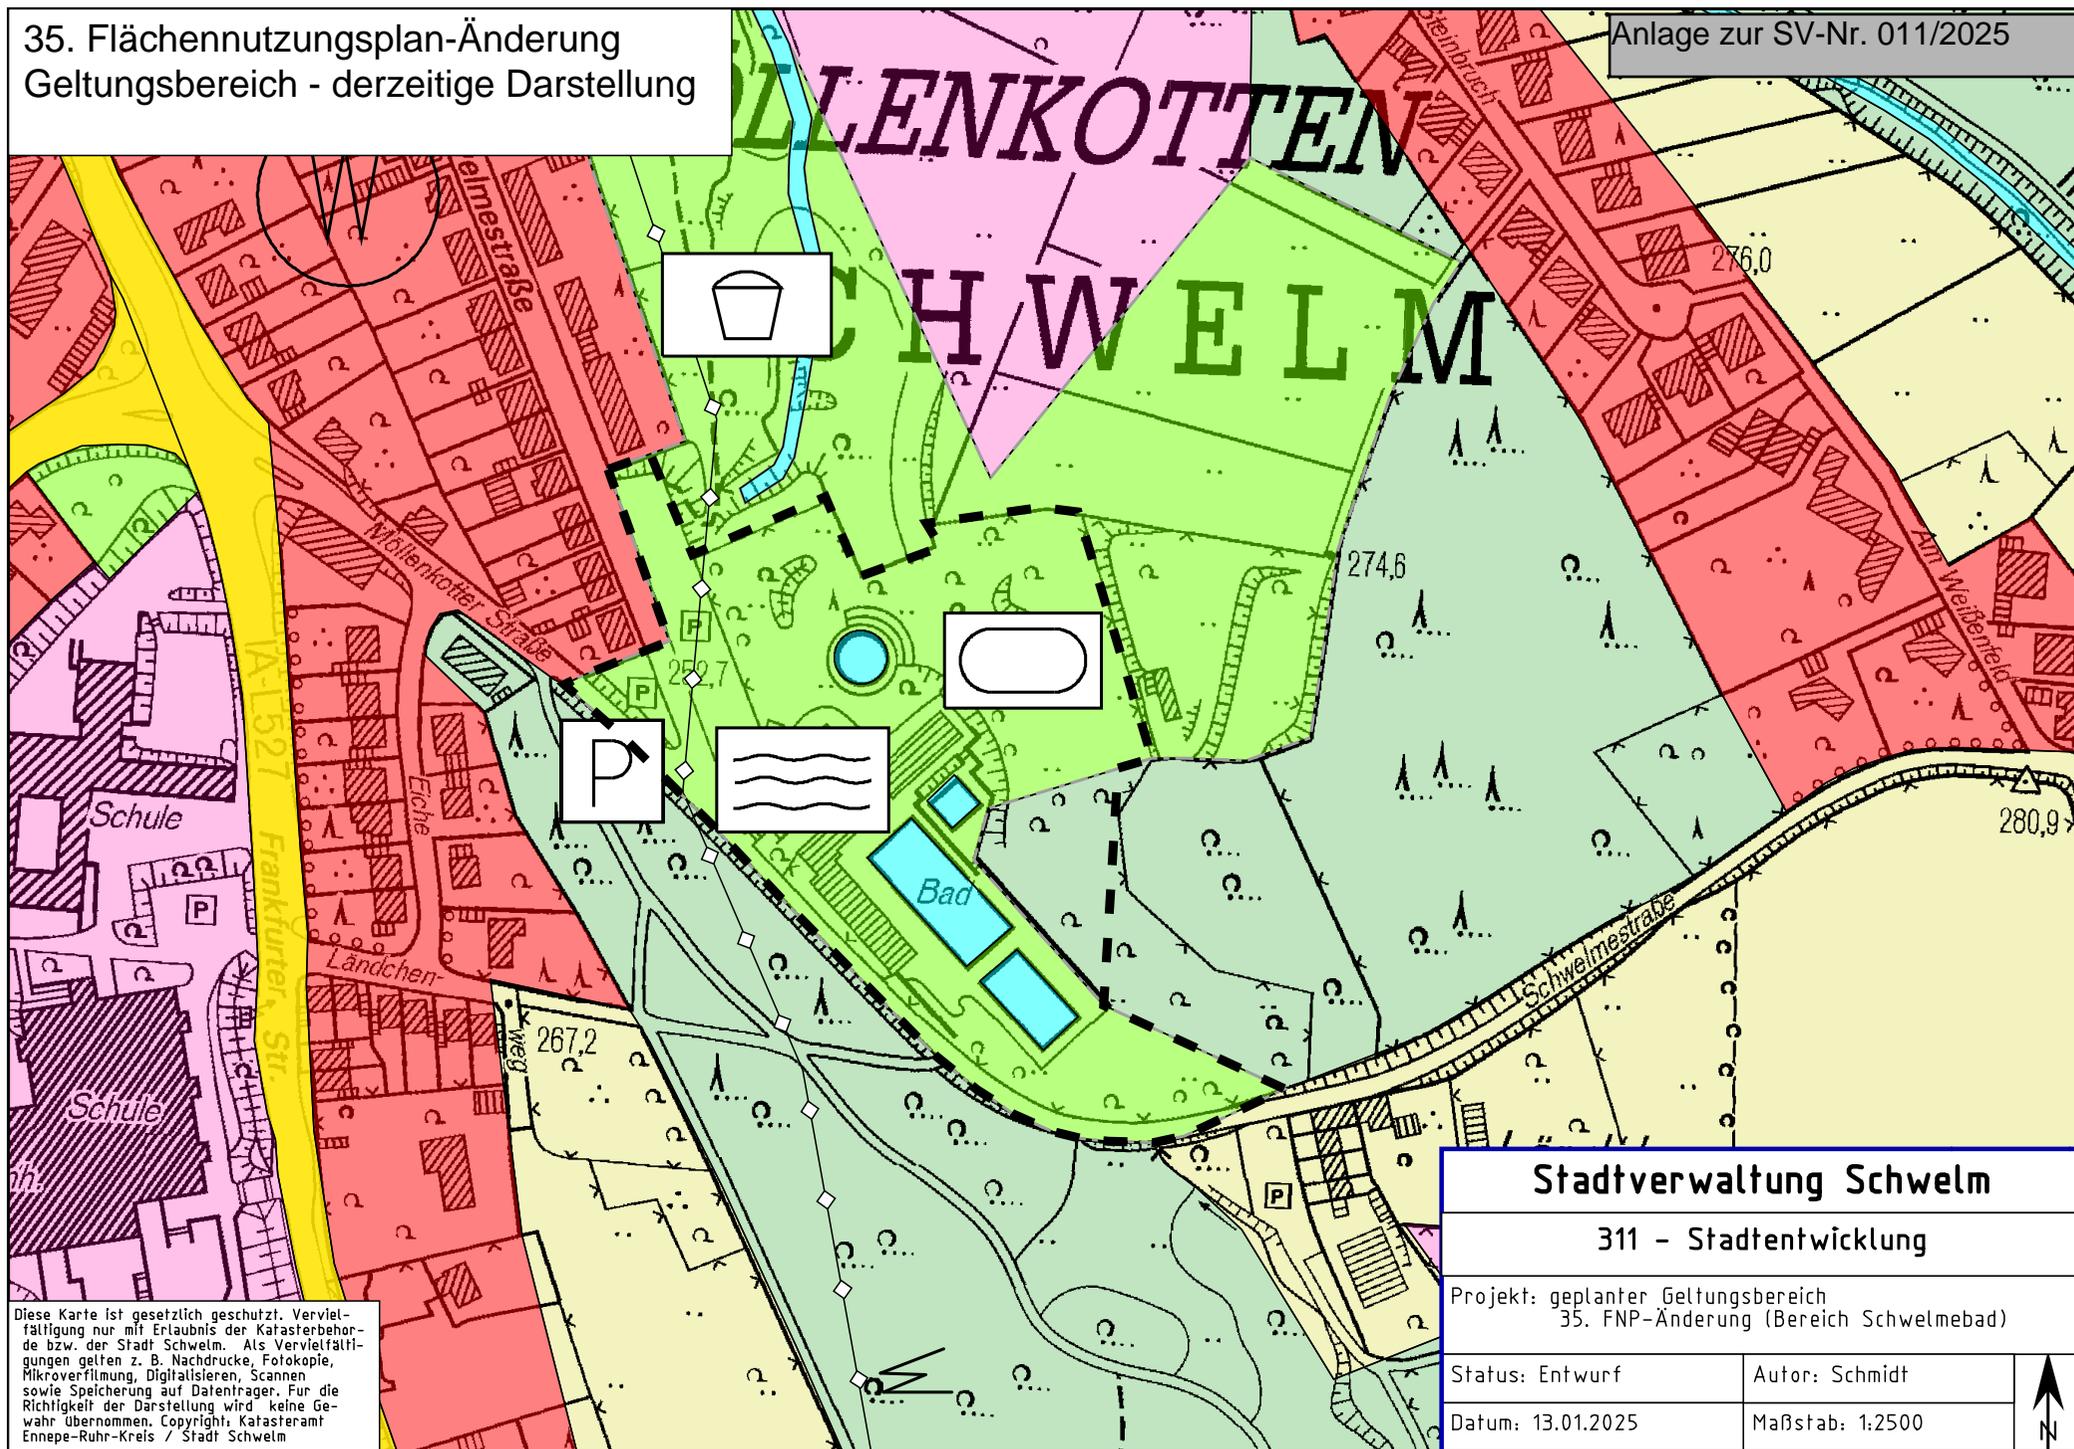

Diese Karte ist gesetzlich geschützt. Vervielfältigung nur mit Erlaubnis der Katasterbehörde bzw. der Stadt Schwelm. Als Vervielfältigungen gelten z. B. Nachdrucke, Fotokopie, Mikroverfilmung, Digitalisieren, Scannen sowie Speicherung auf Datenträger. Für die Richtigkeit der Darstellung wird keine Gewähr übernommen. Copyright: Katasteramt Ennepe-Ruhr-Kreis / Stadt Schwelm

<b>Stadtverwaltung Schwelm</b>	
311 - Stadtentwicklung	
Projekt: geplanter Geltungsbereich 35. FNP-Änderung (Bereich Schwelmebad)	
Status: Entwurf	Autor: Schmidt
Datum: 13.01.2025	Maßstab: 1:2500

