







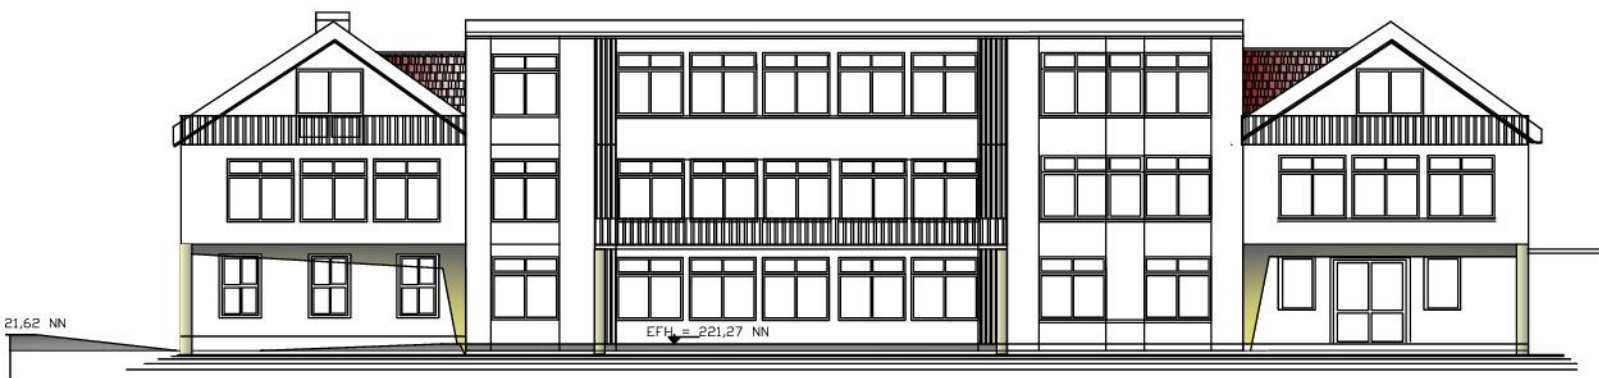


ANSICHT - SCHULHOF

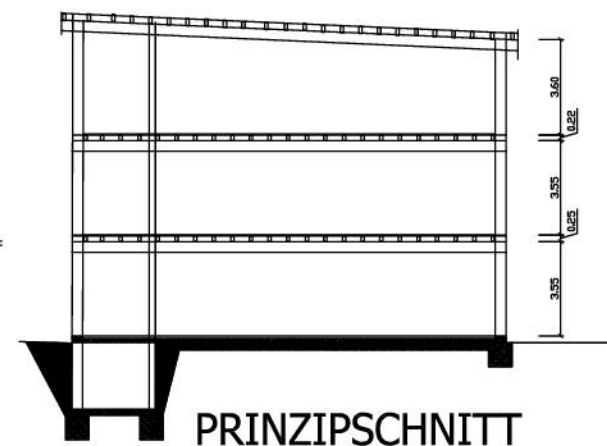

FW-ALARM PARKPLÄTZE


GEBÄUDE 2

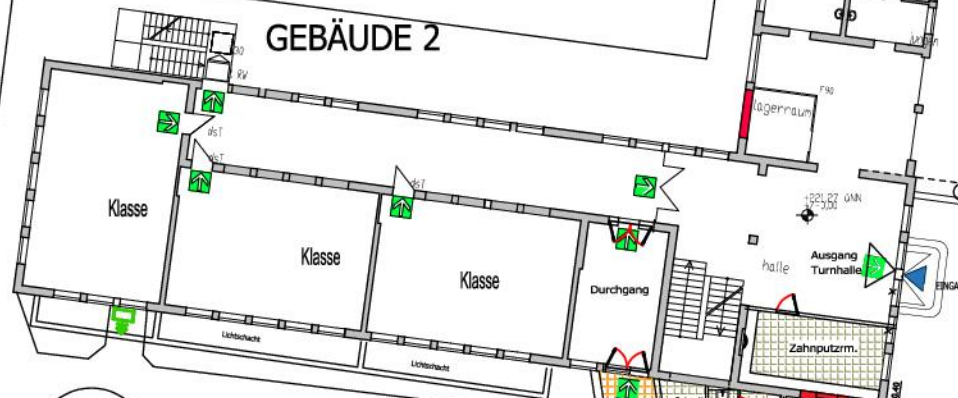

TURNHALLE


Feuerwehr
Zufahrt

PARKPLATZ

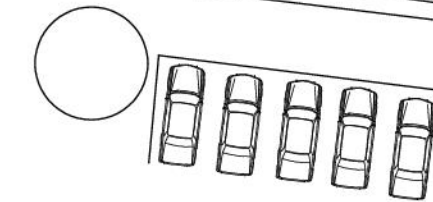

SCHULHOF

GEBÄUDE 1

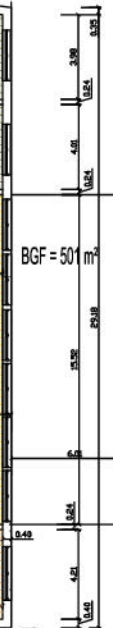


Grundschule Engelbert Straße

Neubau des Anbaus
Erdgeschoss

Stadt Schwelm - Dipl.-Ing. M. Ogus

Eingangshalle : 70,00 m ²
Mensa : 194,50 m ²
Küche : 52,00 m ²
WC-Anlage+Behinder.-WC : 17,00 m ²
Lüftung : 49,00 m ²
Gang : 60,50 m ²
Aufzug : 3,50 m ²

Datum	Masstab	
11.04.2025	1 / 250	2025-V1-01

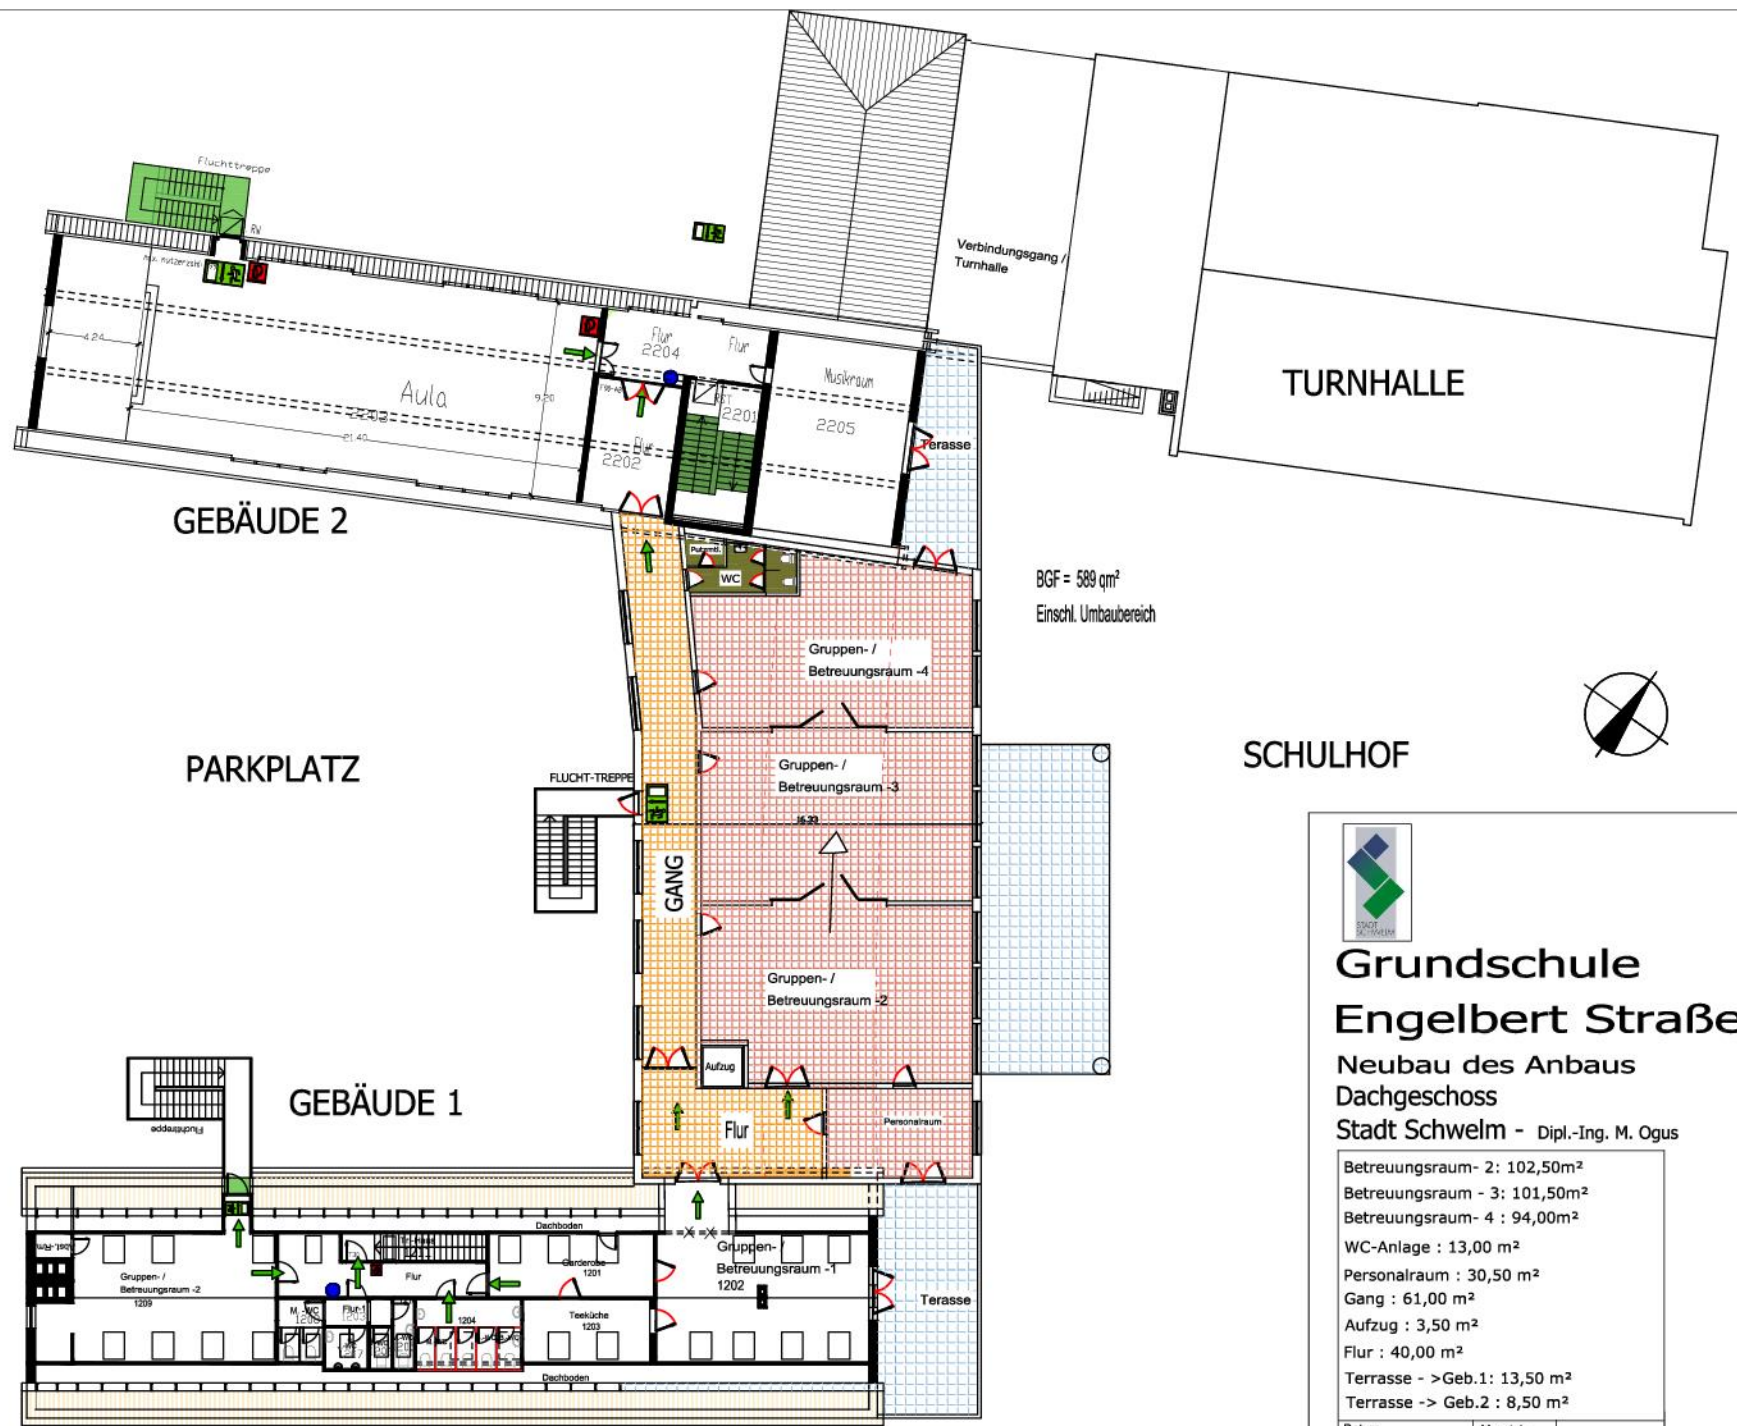

Grundschule Engelbert Straße

Neubau des Anbaus
Dachgeschoss

Stadt Schwelm - Dipl.-Ing. M. Ogus

Betreuungsraum- 2: 102,50m²

Betreuungsraum - 3: 101,50m²

Betreuungsraum- 4 : 94,00m²

WC-Anlage : 13,00 m²

Personalraum : 30,50 m²

Gang : 61,00 m²


Aufzug : 3,50 m²

Flur : 40,00 m²


Terrasse - >Geb.1: 13,50 m²

Terrasse -> Geb.2 : 8,50 m²

Datum	Maßstab	
11.04.2025	1 / 250	2025-V1-01

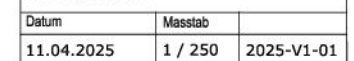

Datum	Maßstab	
11.04.2025	1 / 250	2025-V1-01

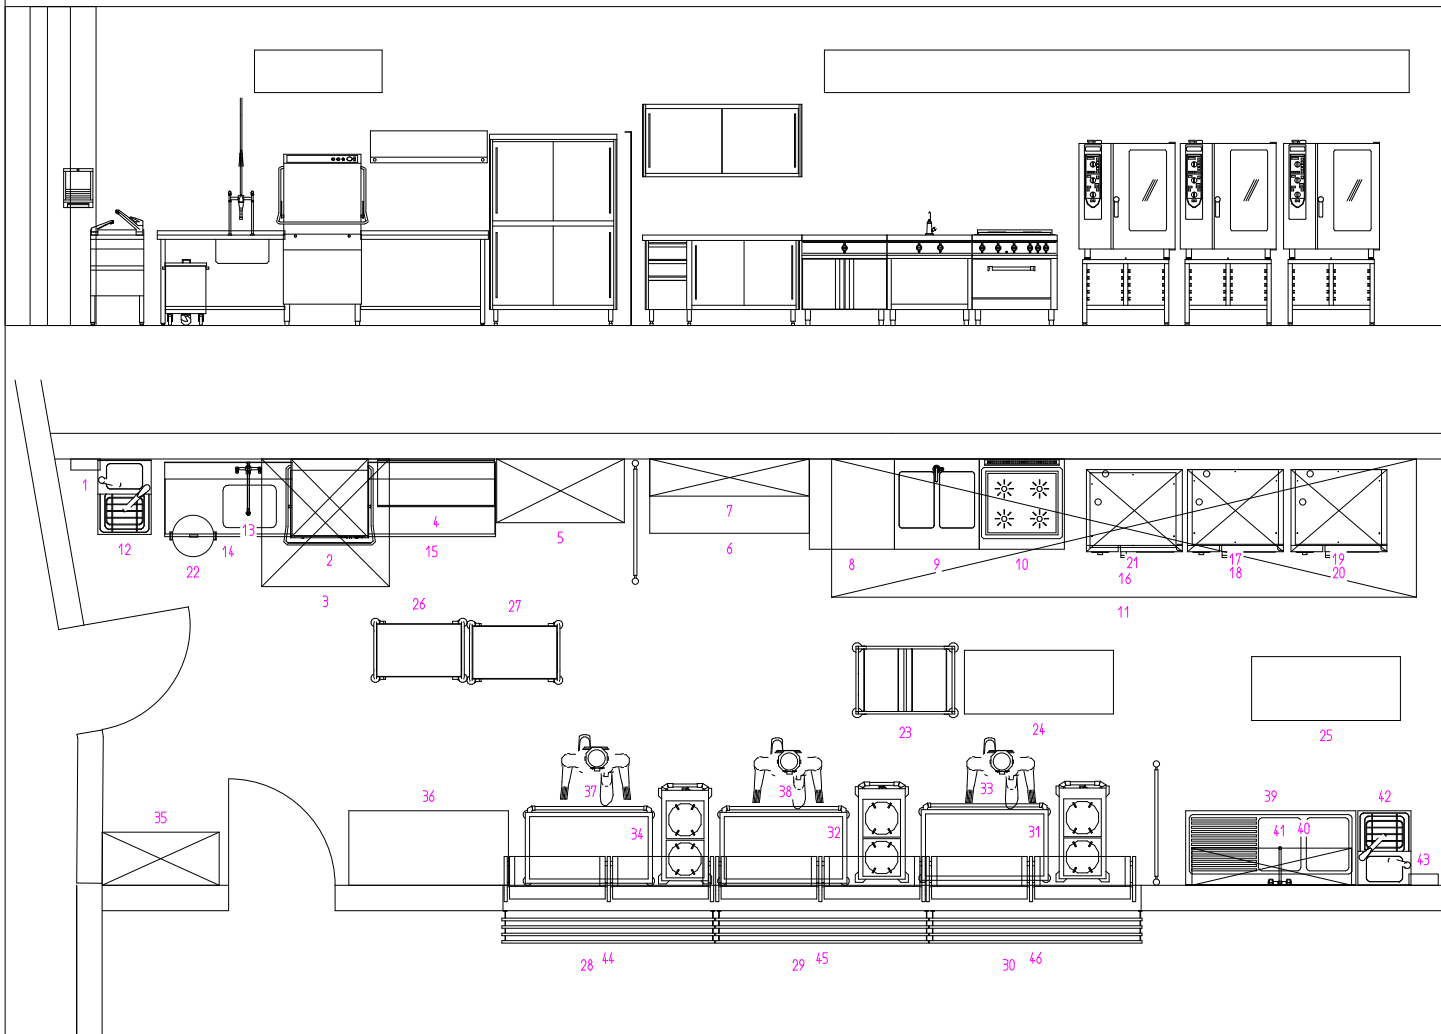

Pos.	Stck	Artikelbezeichnung	Breite	Tiefe	Höhe
1	1 Stck	HANDTUCHSPENDER	275	105	356
2	1 Stck	GESCHIRRSPOLMASCHINE	735	742	1610
3	1 Stck	DUNSTABZUGSHAUBE MIT FILTER	1200	1200	400
4	1 Stck	KTB-WANDSCHRÄGBORD 2 KORBE	1100	450	300
5	1 Stck	GESCHIRRSCHRANK	1200	600	1800
6	1 Stck	SCHRANKTISCH - GESCHLOSSEN	1500	700	850
7	1 Stck	WANDSCHRANK - GESCHLOSSEN	1500	350	680
8	1 Stck	ARBEITSTISCH	800	850	850
9	1 Stck	ELEKTRO-WASSERBAD 1 BECKEN	800	850	850
10	1 Stck	ELEKTRO-CERANHERD 4 ZONEN	800	850	850
11	1 Stck	DUNSTABZUGSHAUBE MIT FILTER	5500	1300	400
12	1 Stck	HANDWASCH-/AUSGUSSKOMBINATION	500	700	850
13	1 Stck	GESCHIRRRBRAUSE 1/2"	250	500	2200
14	1 Stck	DV-STANDARDTISCH LINKS	1200	700	850
15	1 Stck	DVT-STANDARDTISCH RECHTS	1200	700	850
16	1 Stck	COMBIDAMPFER	902	773	1092
17	1 Stck	UNTERGESTELL	810	703	621
18	1 Stck	COMBIDAMPFER	902	773	1092
19	1 Stck	UNTERGESTELL	810	703	621
20	1 Stck	COMBIDAMPFER	902	773	1092
21	1 Stck	UNTERGESTELL	810	703	621
22	1 Stck	ABFALLTÖNNE 50 L	390	390	530
23	1 Stck	TABLETT-ABRAUMWAGEN	930	638	1743
24	1 Stck	SCHRANKTISCH - GESCHLOSSEN	1400	600	850
25	1 Stck	SCHRANKTISCH - GESCHLOSSEN	1400	600	850
26	1 Stck	SERVIERWAGEN	900	600	950
27	1 Stck	SERVIERWAGEN	900	600	950
28	1 Stck	AUFSATZ - 1 ETAGE	2070	1030	1300
29	1 Stck	AUFSATZ - 1 ETAGE	2070	1030	1300
30	1 Stck	AUFSATZ - 1 ETAGE	2070	1030	1300
31	1 Stck	TELLERSPENDER ECOL	945	500	900
32	1 Stck	TELLERSPENDER ECOL	945	500	900
33	1 Stck	SPEISEN-AUSGABEWAGEN	1270	705	900
34	1 Stck	TELLERSPENDER ECOL	945	500	900
35	1 Stck	GESCHIRRSCHRANK	1100	500	1800
36	1 Stck	SCHRANKTISCH - GESCHLOSSEN	1500	700	850
37	1 Stck	SPEISEN-AUSGABEWAGEN	1270	705	900
38	1 Stck	SPEISEN-AUSGABEWAGEN	1270	705	900
39	1 Stck	SPOULTISCH MIT UNTERBAU	1600	700	850
40	1 Stck	WANDSCHRANK - GESCHLOSSEN	1500	350	680
41	1 Stck	STANDMISCHBATTERIE	230	375	500
42	1 Stck	HANDWASCH-/AUSGUSSKOMBINATION	500	700	850
43	1 Stck	HANDTUCHSPENDER	275	105	356
44	1 Stck	TABLETTTRUTSCHE	2000	305	159
45	1 Stck	TABLETTTRUTSCHE	2000	305	159
46	1 Stck	TABLETTTRUTSCHE	2000	305	159

STADT SCHWELM

		Maßstab 1:50		Din A3	
		Einrichtungsplan			
		Engelbertschule			
		Küchenanlage			
		2025-01			
		Blatt			
		Blätter			
OGUS					
Urspr.		Ers. für:		Ers. durch:	

