



# Darstellung vor Änderung

Anlage 1 zur SV-Nr. 124/2025

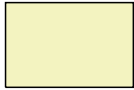

Fläche für die Landwirtschaft

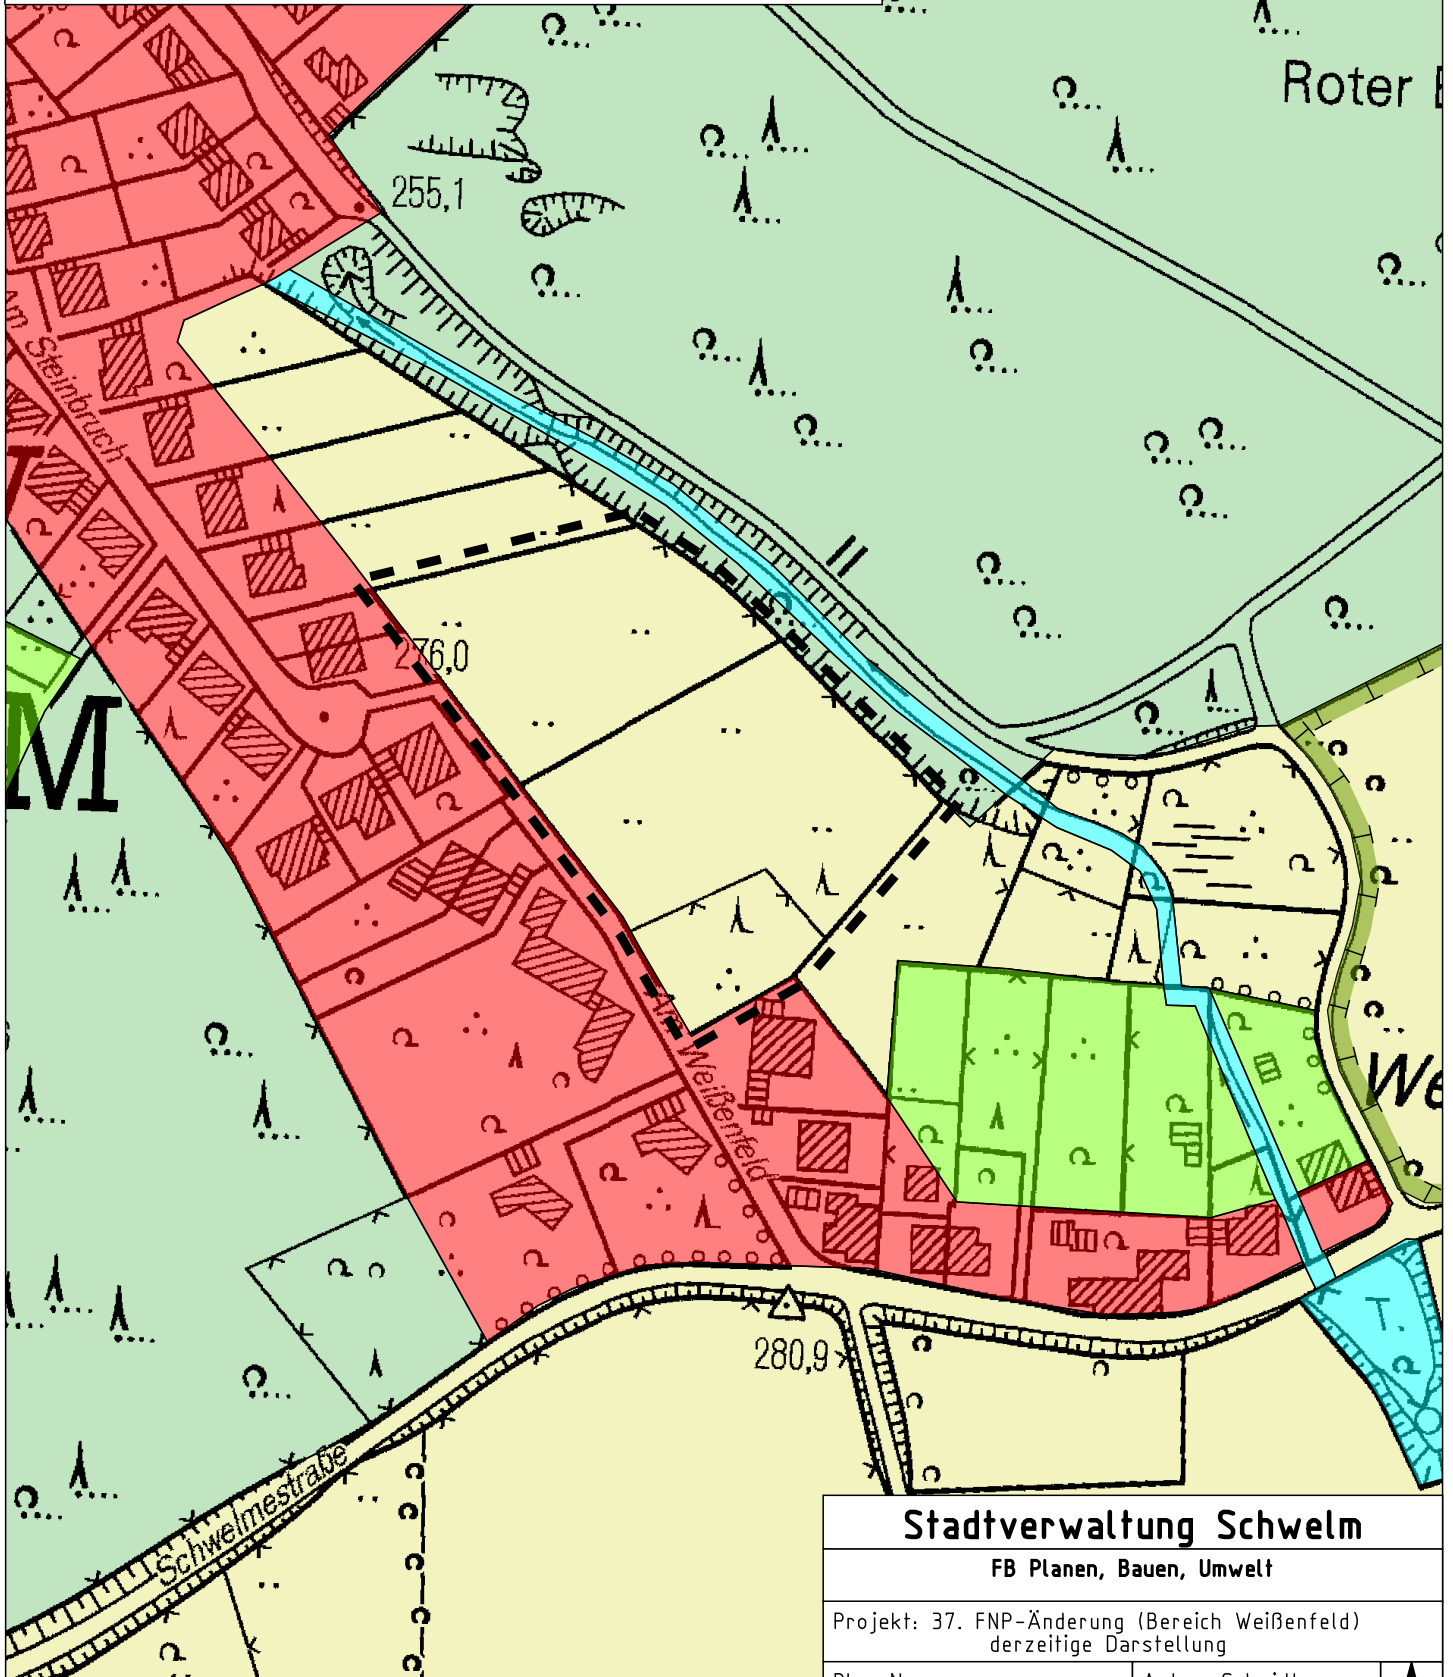

## Stadtverwaltung Schwelm

FB Planen, Bauen, Umwelt

Projekt: 37. FNP-Änderung (Bereich Weißfeld)  
derzeitige Darstellung

Plan Nr.:

Autor: Schmidt

Datum: 13.05.2025

Maßstab: 1:2000

