

# Darstellung nach Änderung


Anlage 2 zur SV-Nr. 124/2025



Wohnbaufläche



priv. Grünfläche

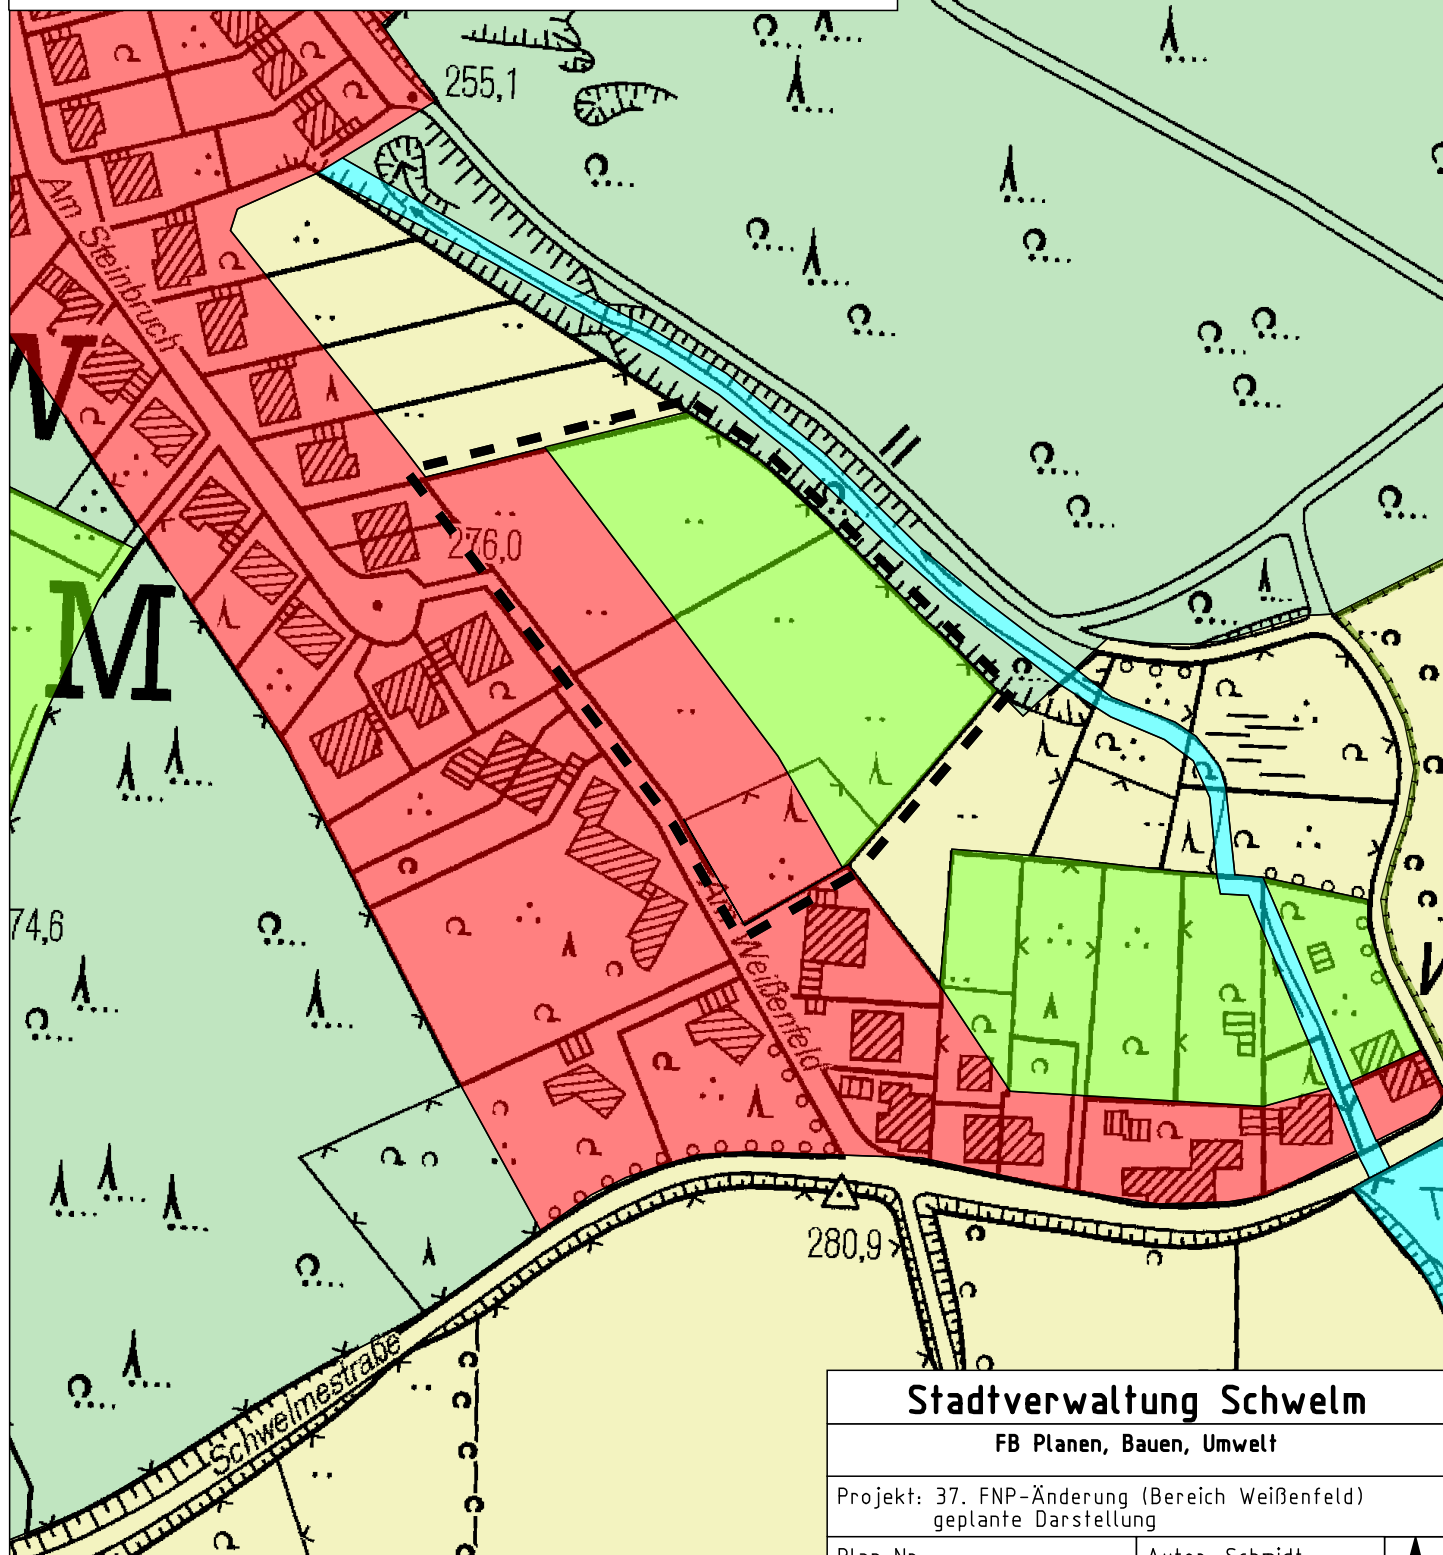

**Stadtverwaltung Schwelm**

FB Planen, Bauen, Umwelt

Projekt: 37. FNP-Änderung (Bereich Weißfeld)  
geplante Darstellung

Plan Nr.:

Autor: Schmidt

Datum: 15.05.2025

Maßstab: 1:2000

