


Darstellung vor Änderung

-  Fläche für die Landwirtschaft
-  Fläche für den Gemeinbedarf
-  Fläche für Ausgleichs- und Ersatzmaßnahmen

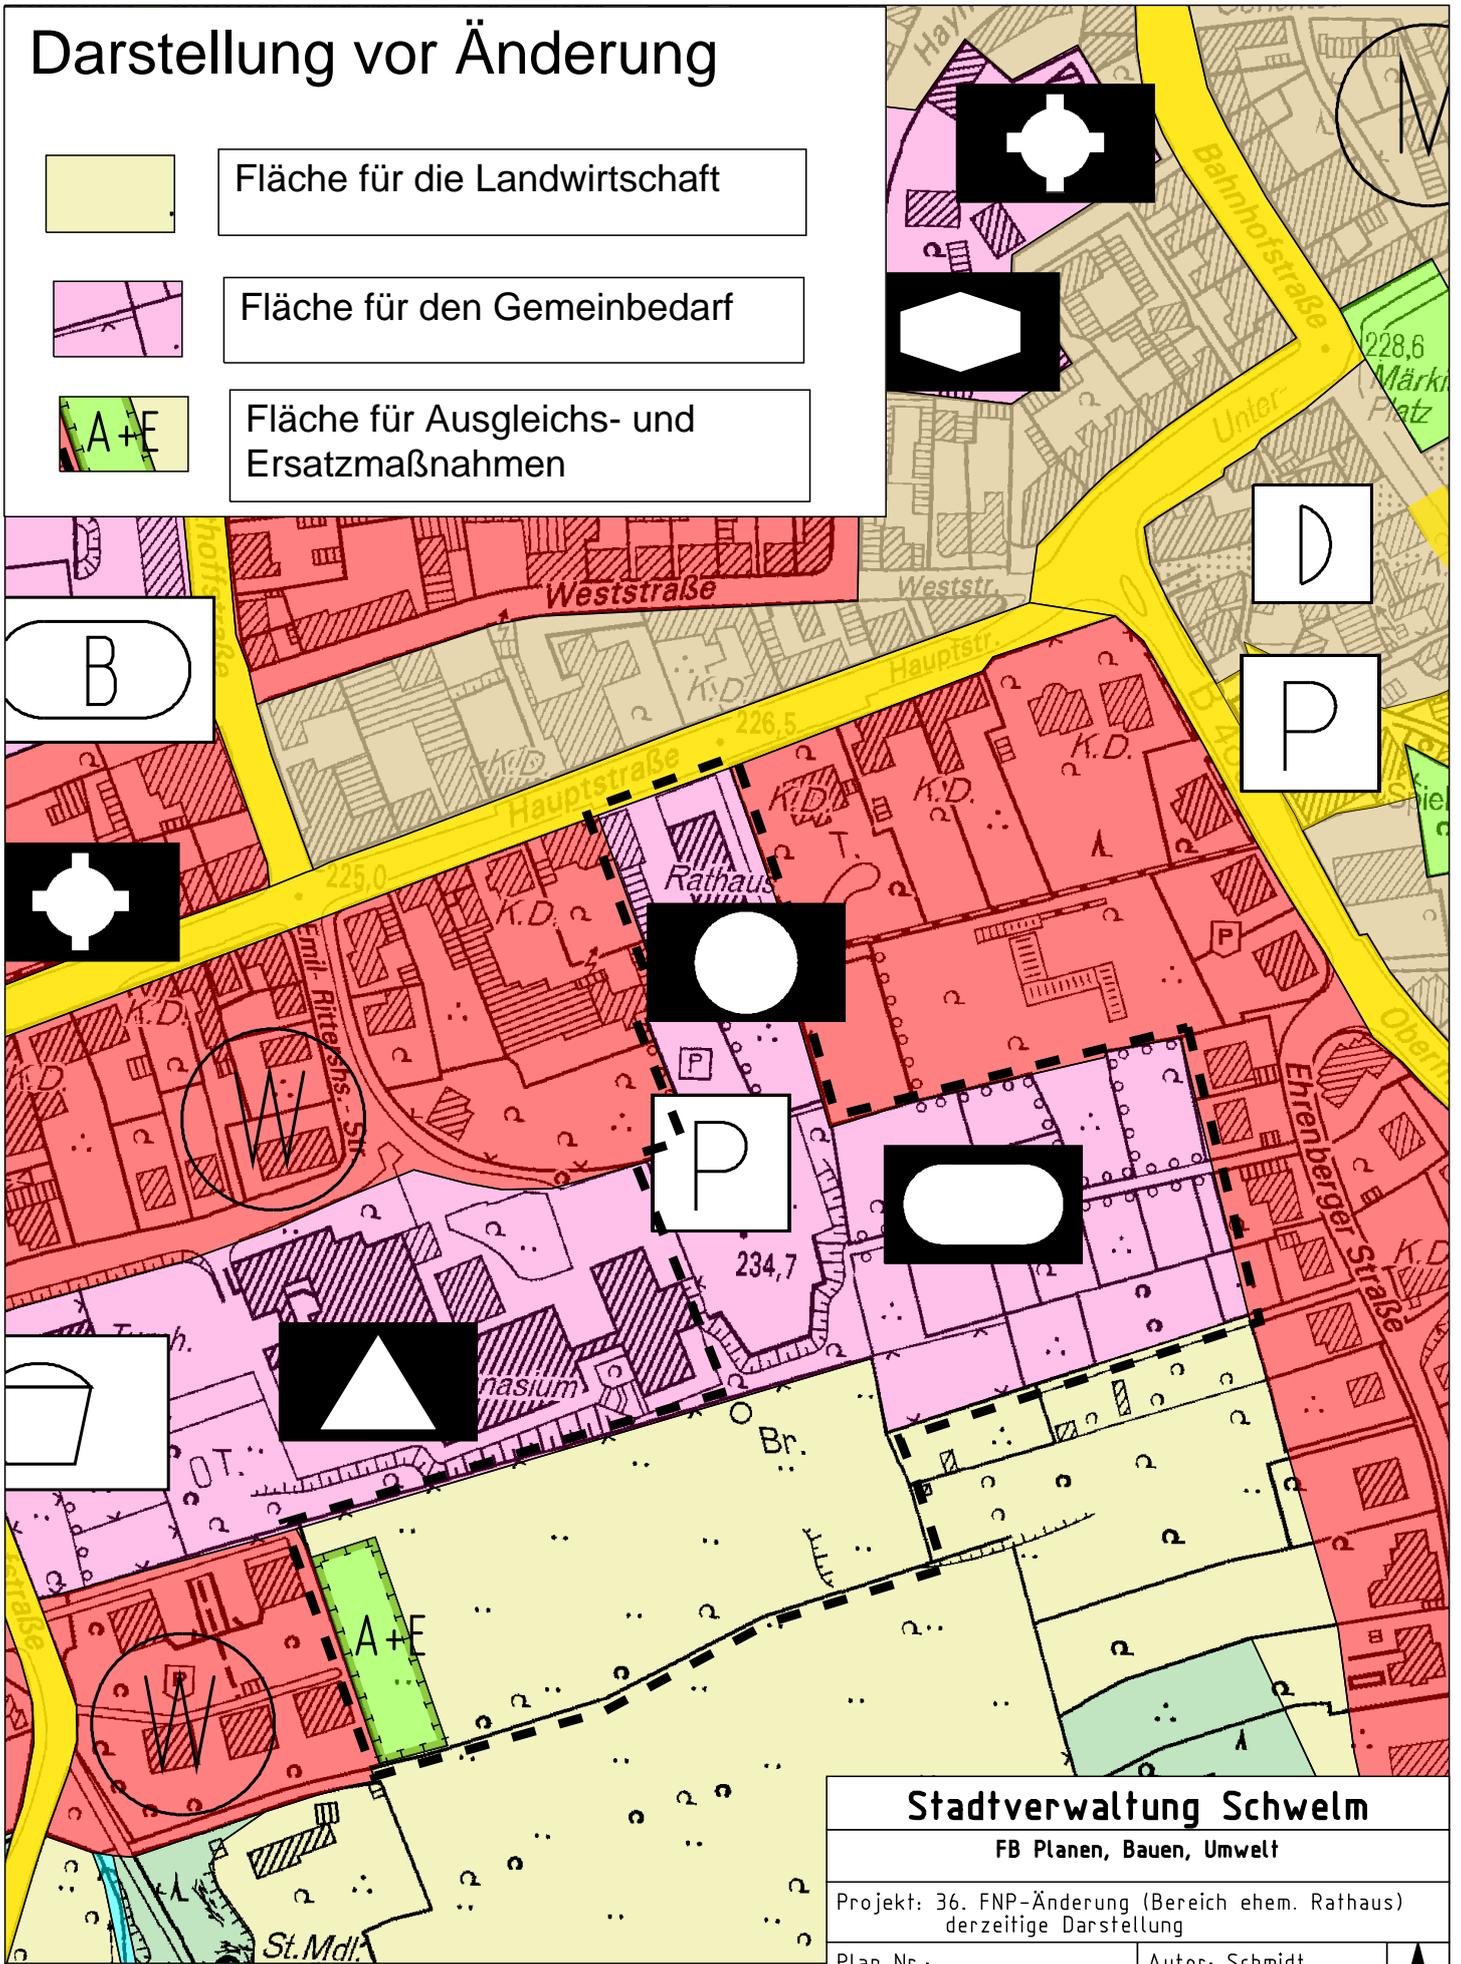

Stadtverwaltung Schwelm

FB Planen, Bauen, Umwelt

Projekt: 36. FNP-Änderung (Bereich ehem. Rathaus)
derzeitige Darstellung

Plan Nr.:

Autor: Schmidt

Datum: 12.05.2025

Maßstab: 1:2500

