


Darstellung nach Änderung



Wohnbaufläche



Grünfläche - Dauerkleingärten

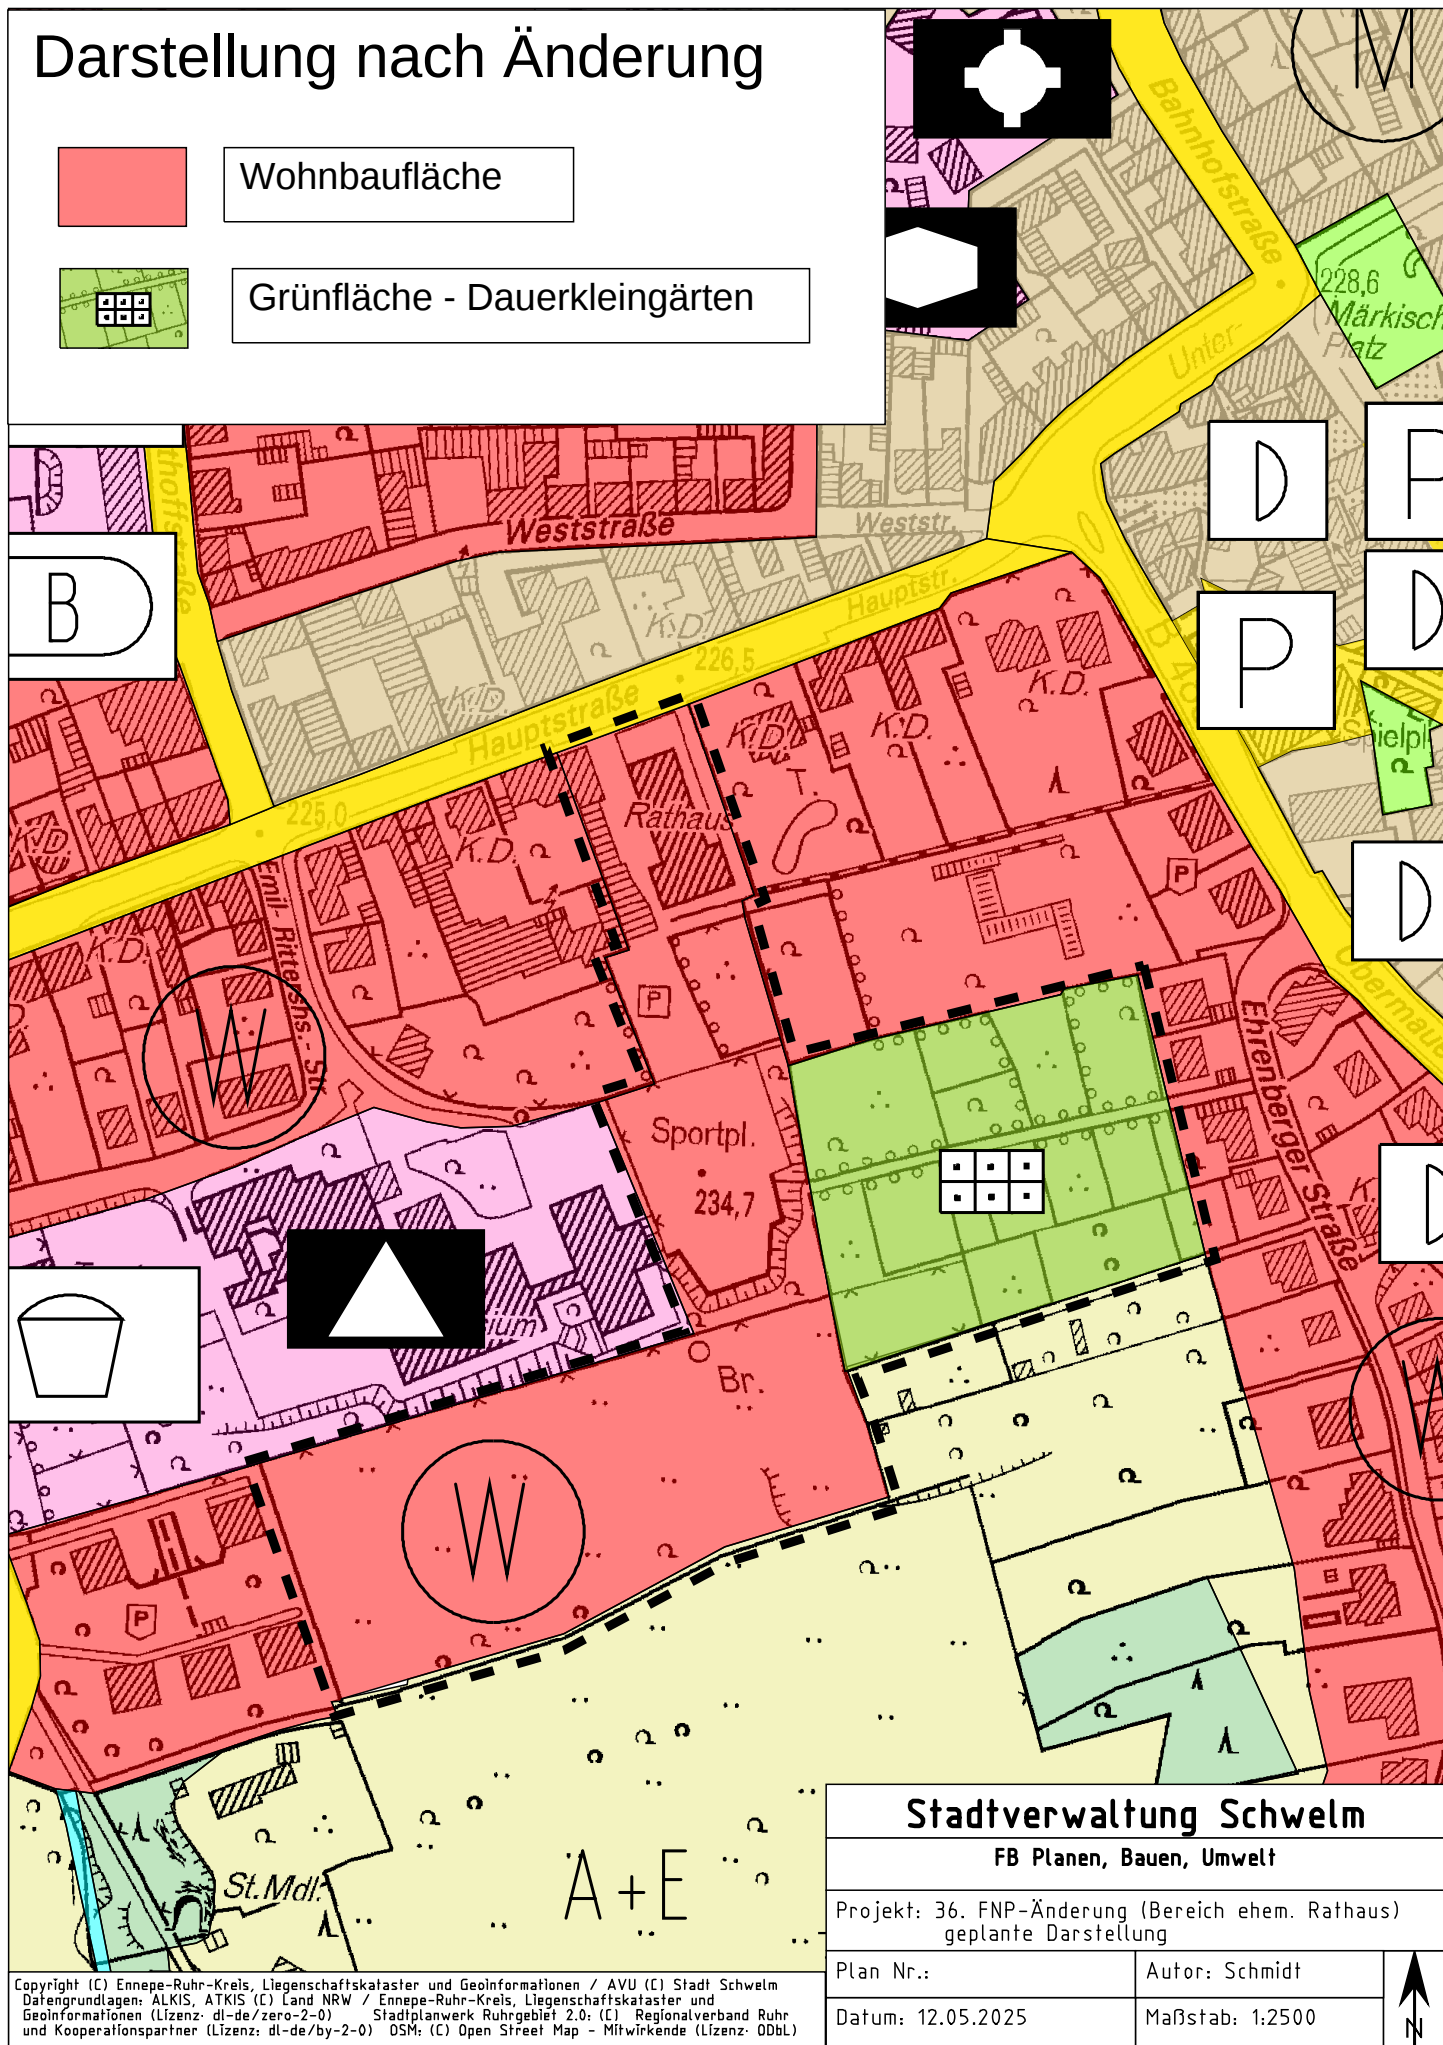

Stadtverwaltung Schwelm

FB Planen, Bauen, Umwelt

Projekt: 36. FNP-Änderung (Bereich ehem. Rathaus)
geplante Darstellung

Plan Nr.:

Autor: Schmidt

Datum: 12.05.2025

Maßstab: 1:2500



Copyright (C) Ennepe-Ruhr-Kreis, Liegenschaftskataster und Geoinformationen / AVU (C) Stadt Schwelm
 Datengrundlagen: ALKIS, ATKIS (C) Land NRW / Ennepe-Ruhr-Kreis, Liegenschaftskataster und
 Geoinformationen (Lizenz: dl-de/zero-2.0) OSD: (C) OpenStreetMap 2.0; (C) Regionalverband Ruhr
 und Kooperationspartner (Lizenz: dl-de/by-2-0) Datum: Werk Street Map - Mitwirkende (Lizenz: ODbL)