



Y:\aktuelles\Schwelm\23021_Steinweg, An der Rennbahn\Inhaltsverzeichnis\Planungsakte\06_Ausführung\23021_Schwelm Rennbahn_06.dwg

Ingenieurbüro-Wegewitz

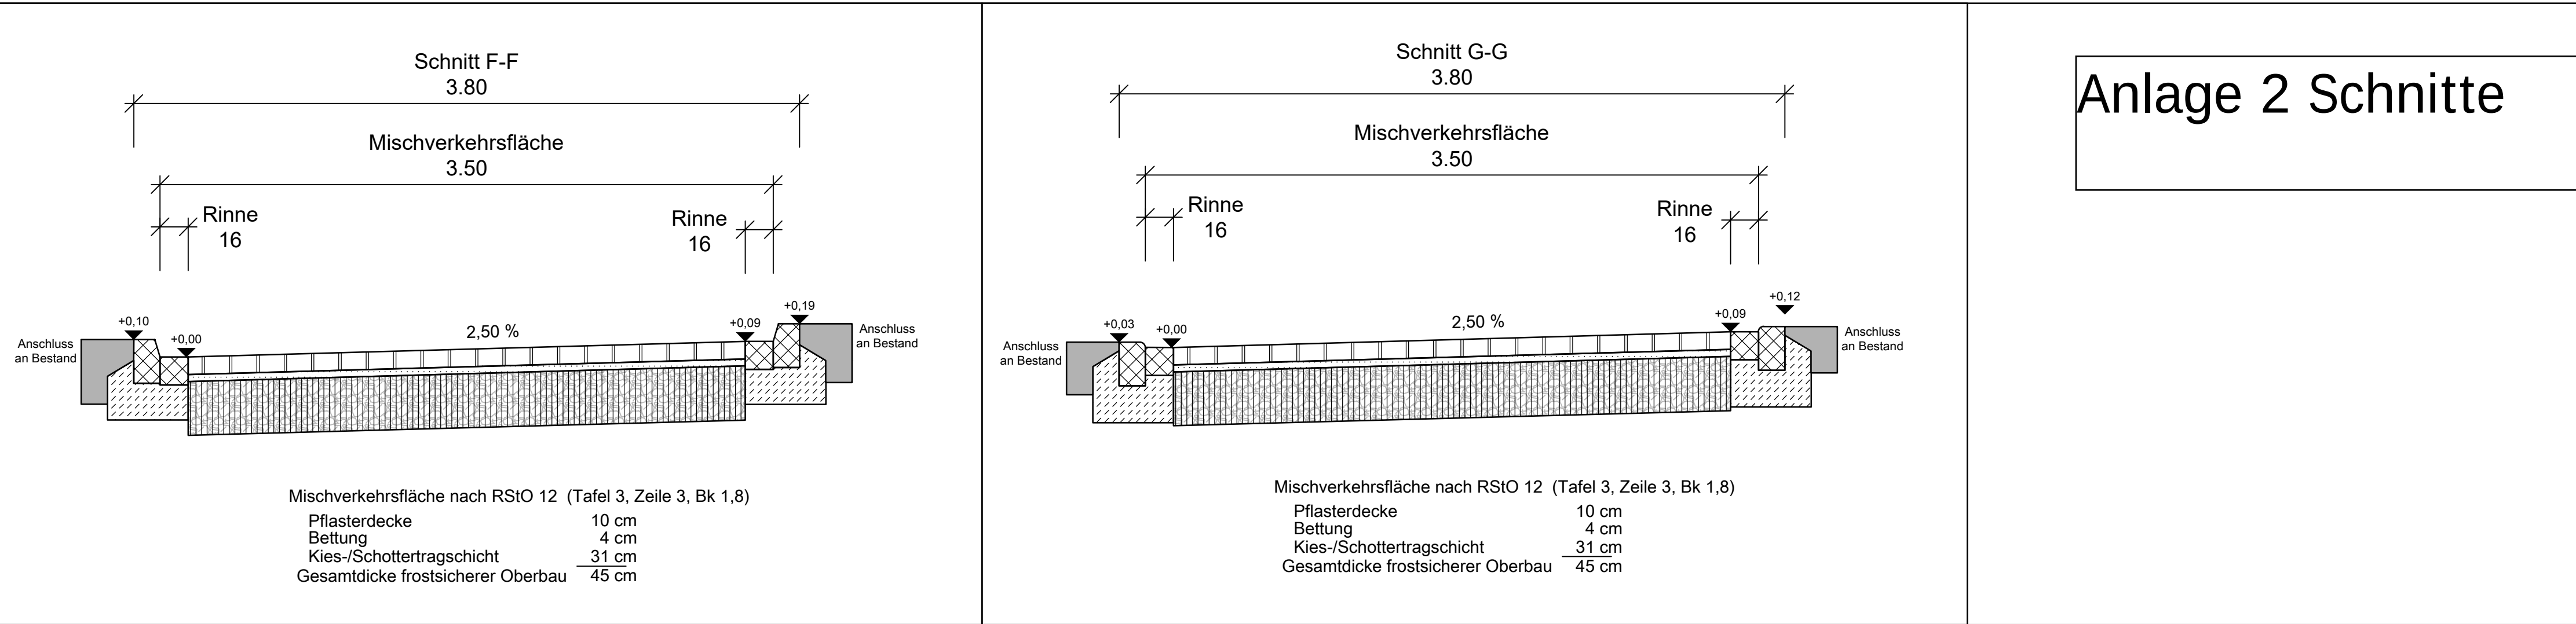

Anlage 2 Schnitte

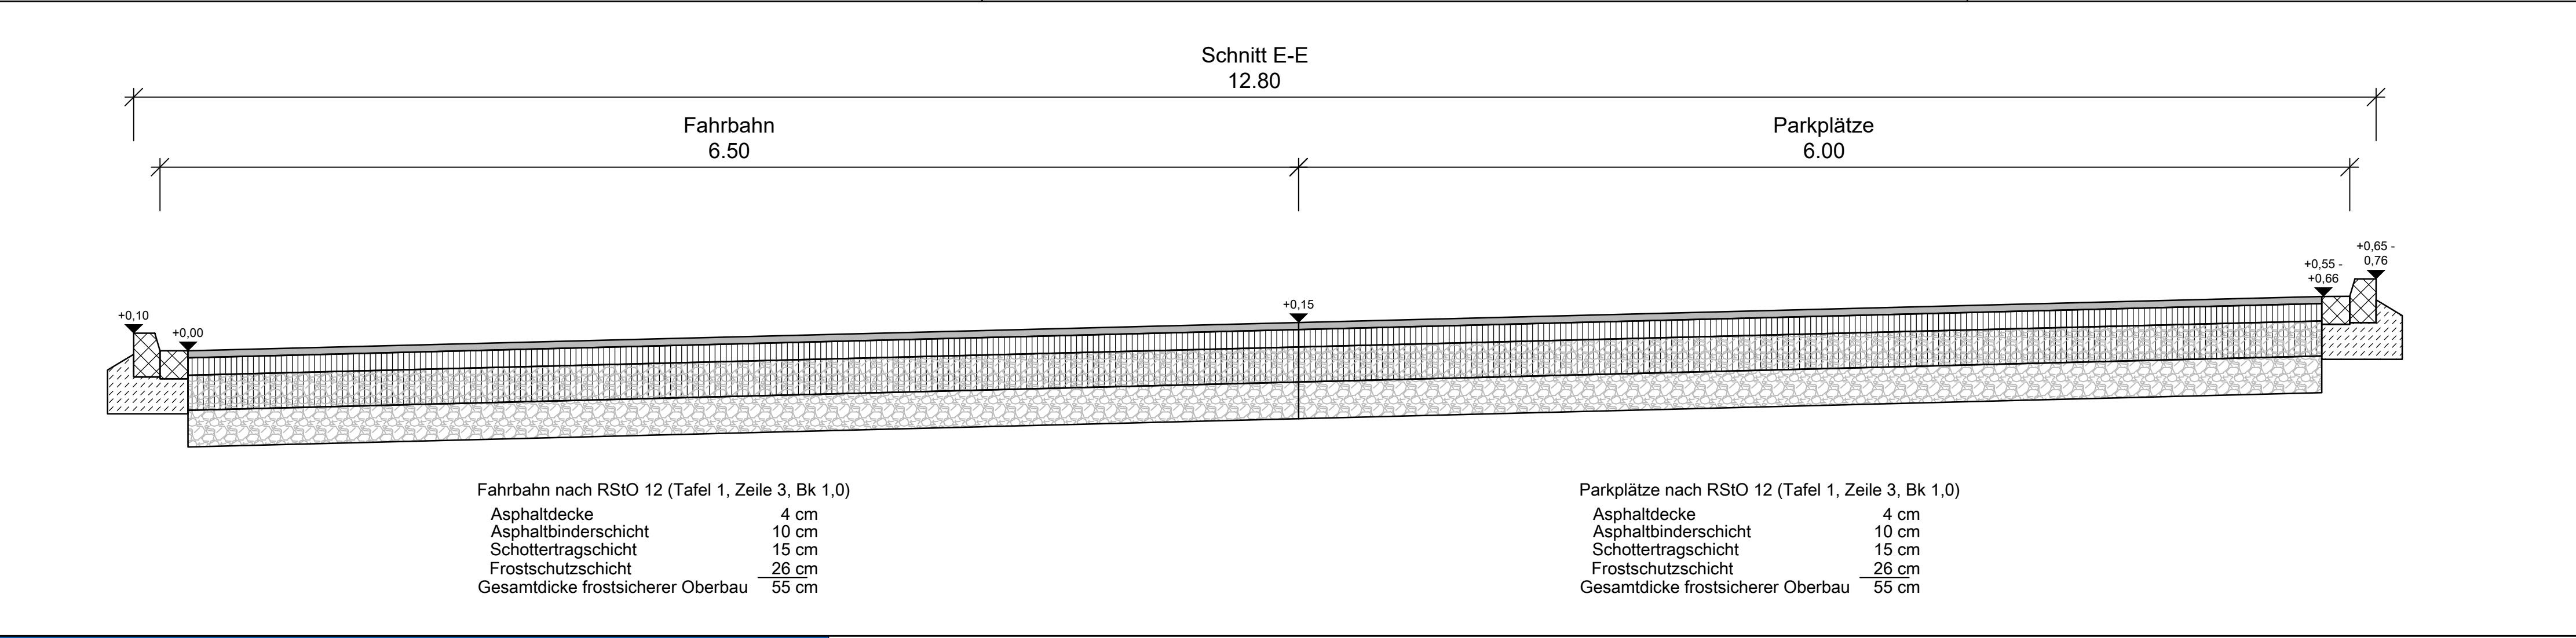

Index	Angabe der Änderung	Name	Datum
Hinweis: - Alle Maße sind in der Örtlichkeit verantwortlich zu prüfen. - Alle Versorgungsleitungen sind in der Örtlichkeit verantwortlich zu prüfen.			
Bauherr:  Stadt Schwelm Hauptstraße 14 58332 Schwelm			
INGENIEURBÜRO PETER WEGEWITZ LEHNERSTRASSE 1a 45481 MÜLHEIM AN DER RUHR Telefon 0208- 4 69 36 11 Fax 0208- 4 69 36 12			
Bauvorhaben: Schwelm - Steinwegstr. / An der Rennbahn		Projekt-Nr. 23021	
Planinhalt: Ausführung - Straßenbau Detailplan Querschnitte		Blatt-Nr. 5.5 DP01	
Blatt-Gr. 297 x 840 mm	Maßstab 1:25	Erstellt 21.05.2025	Gezeichnet Bley-Scharf
Antragsteller / Bauherr: (Ort) , den		Entwurfsverfasser: Mülheim an der Ruhr, den	