


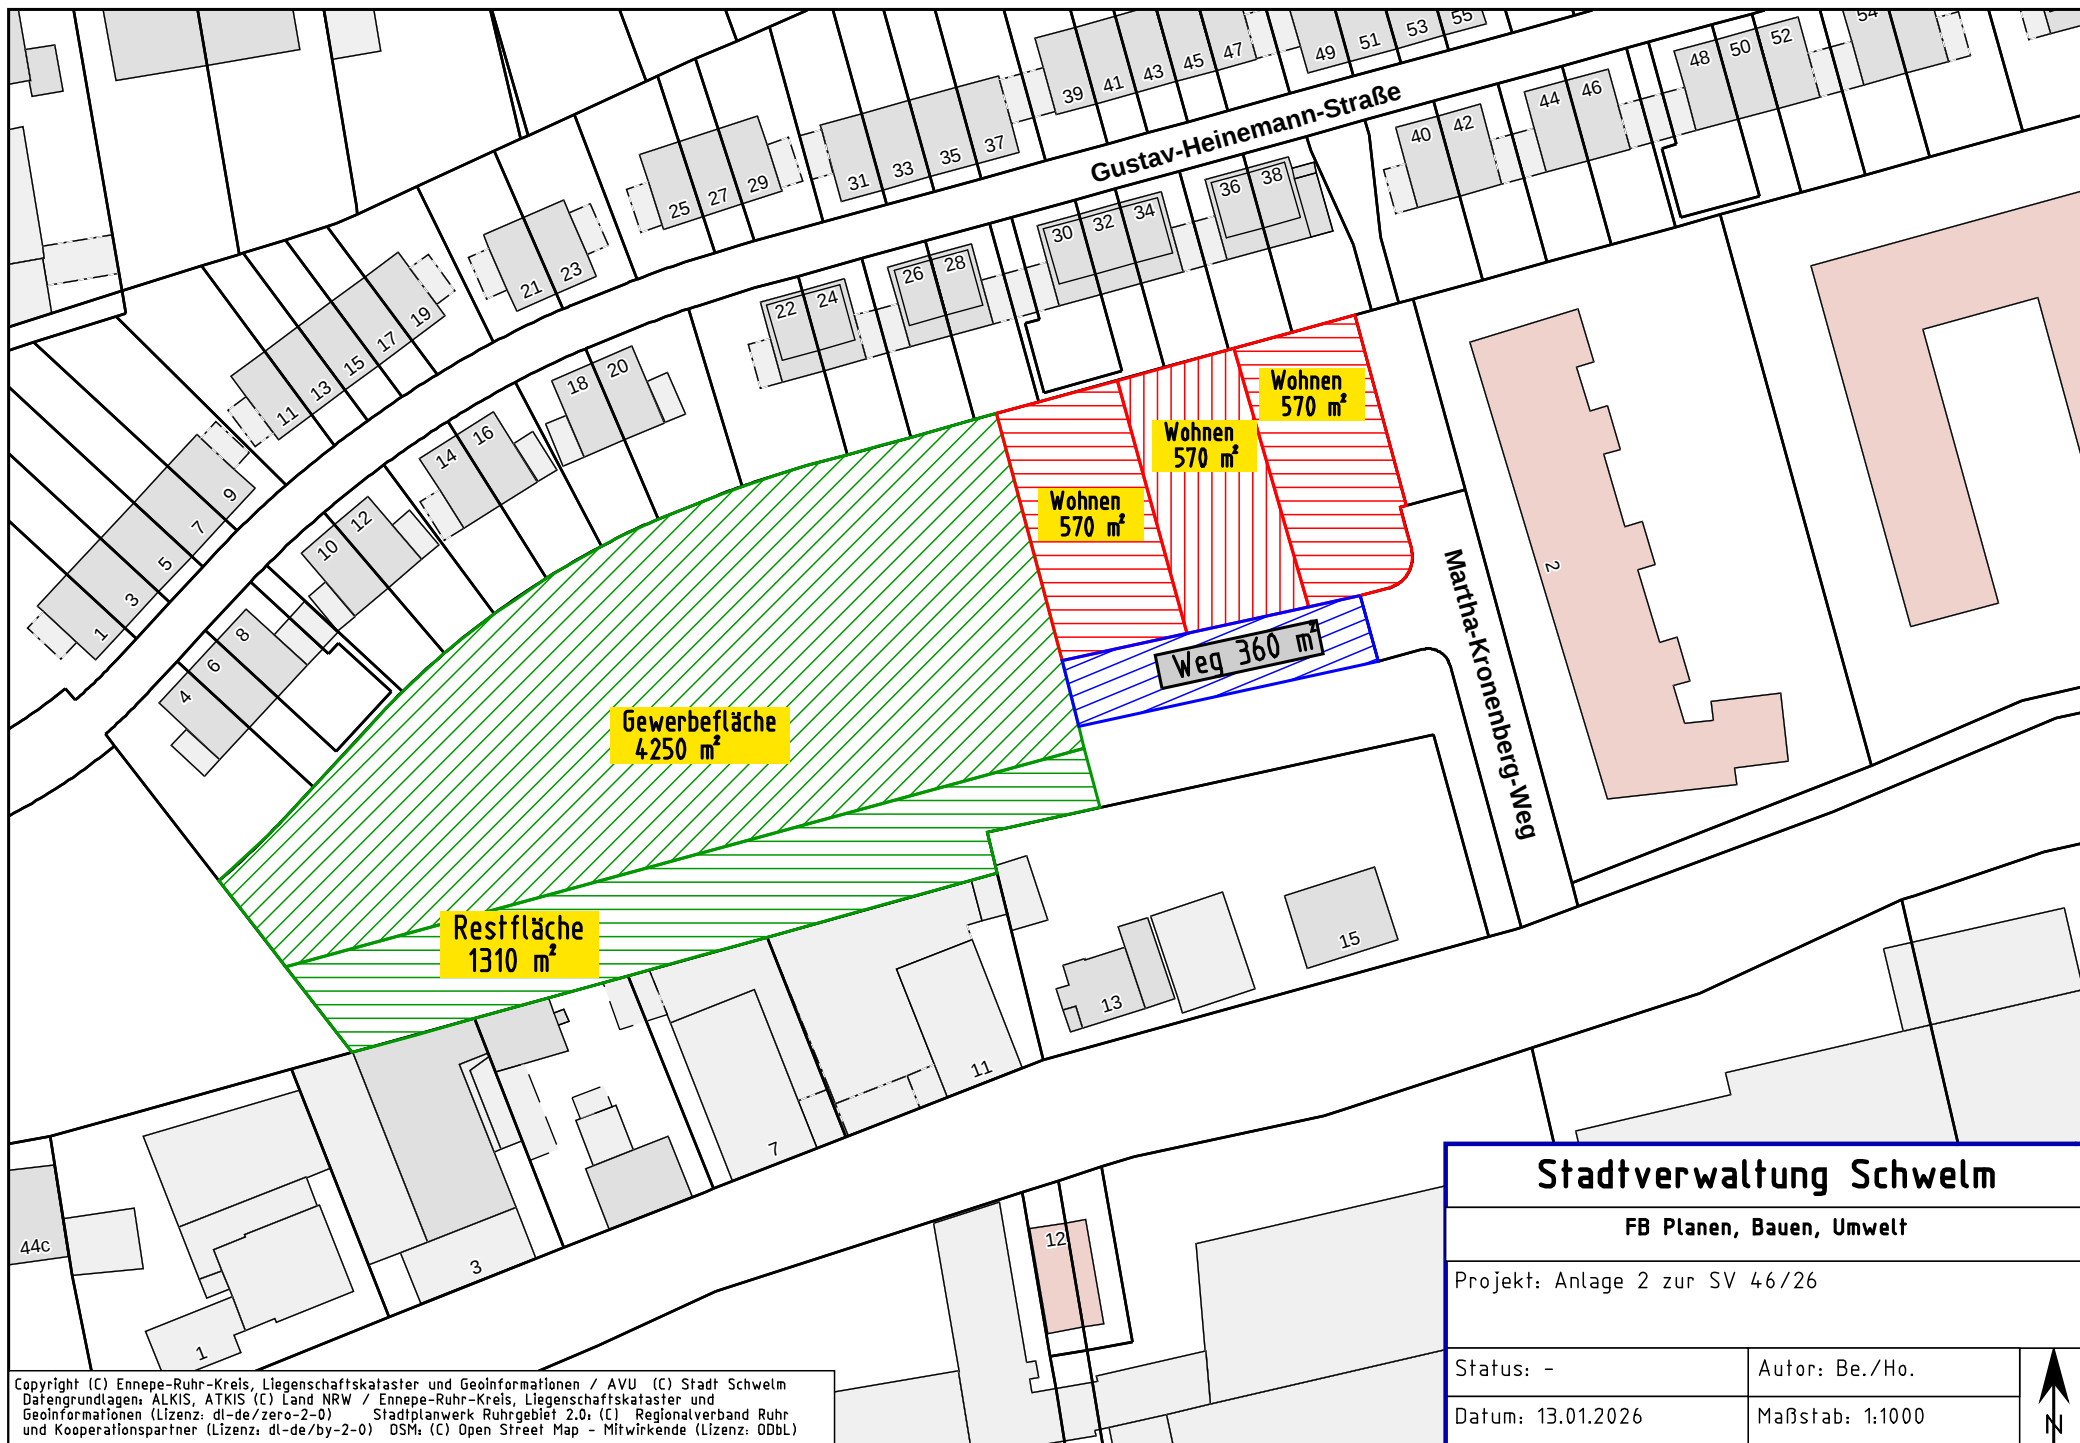

## Stadtverwaltung Schwelm

FB Planen, Bauen, Umwelt

Projekt: Anlage 2 zur SV 46/26

Status: -

Autor: Be./Ho.

Datum: 13.01.2026

Maßstab: 1:1000

