



# Darstellung nach Änderung



Wohnbaufläche

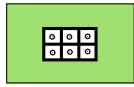

Grünfläche - Dauerkleingärten

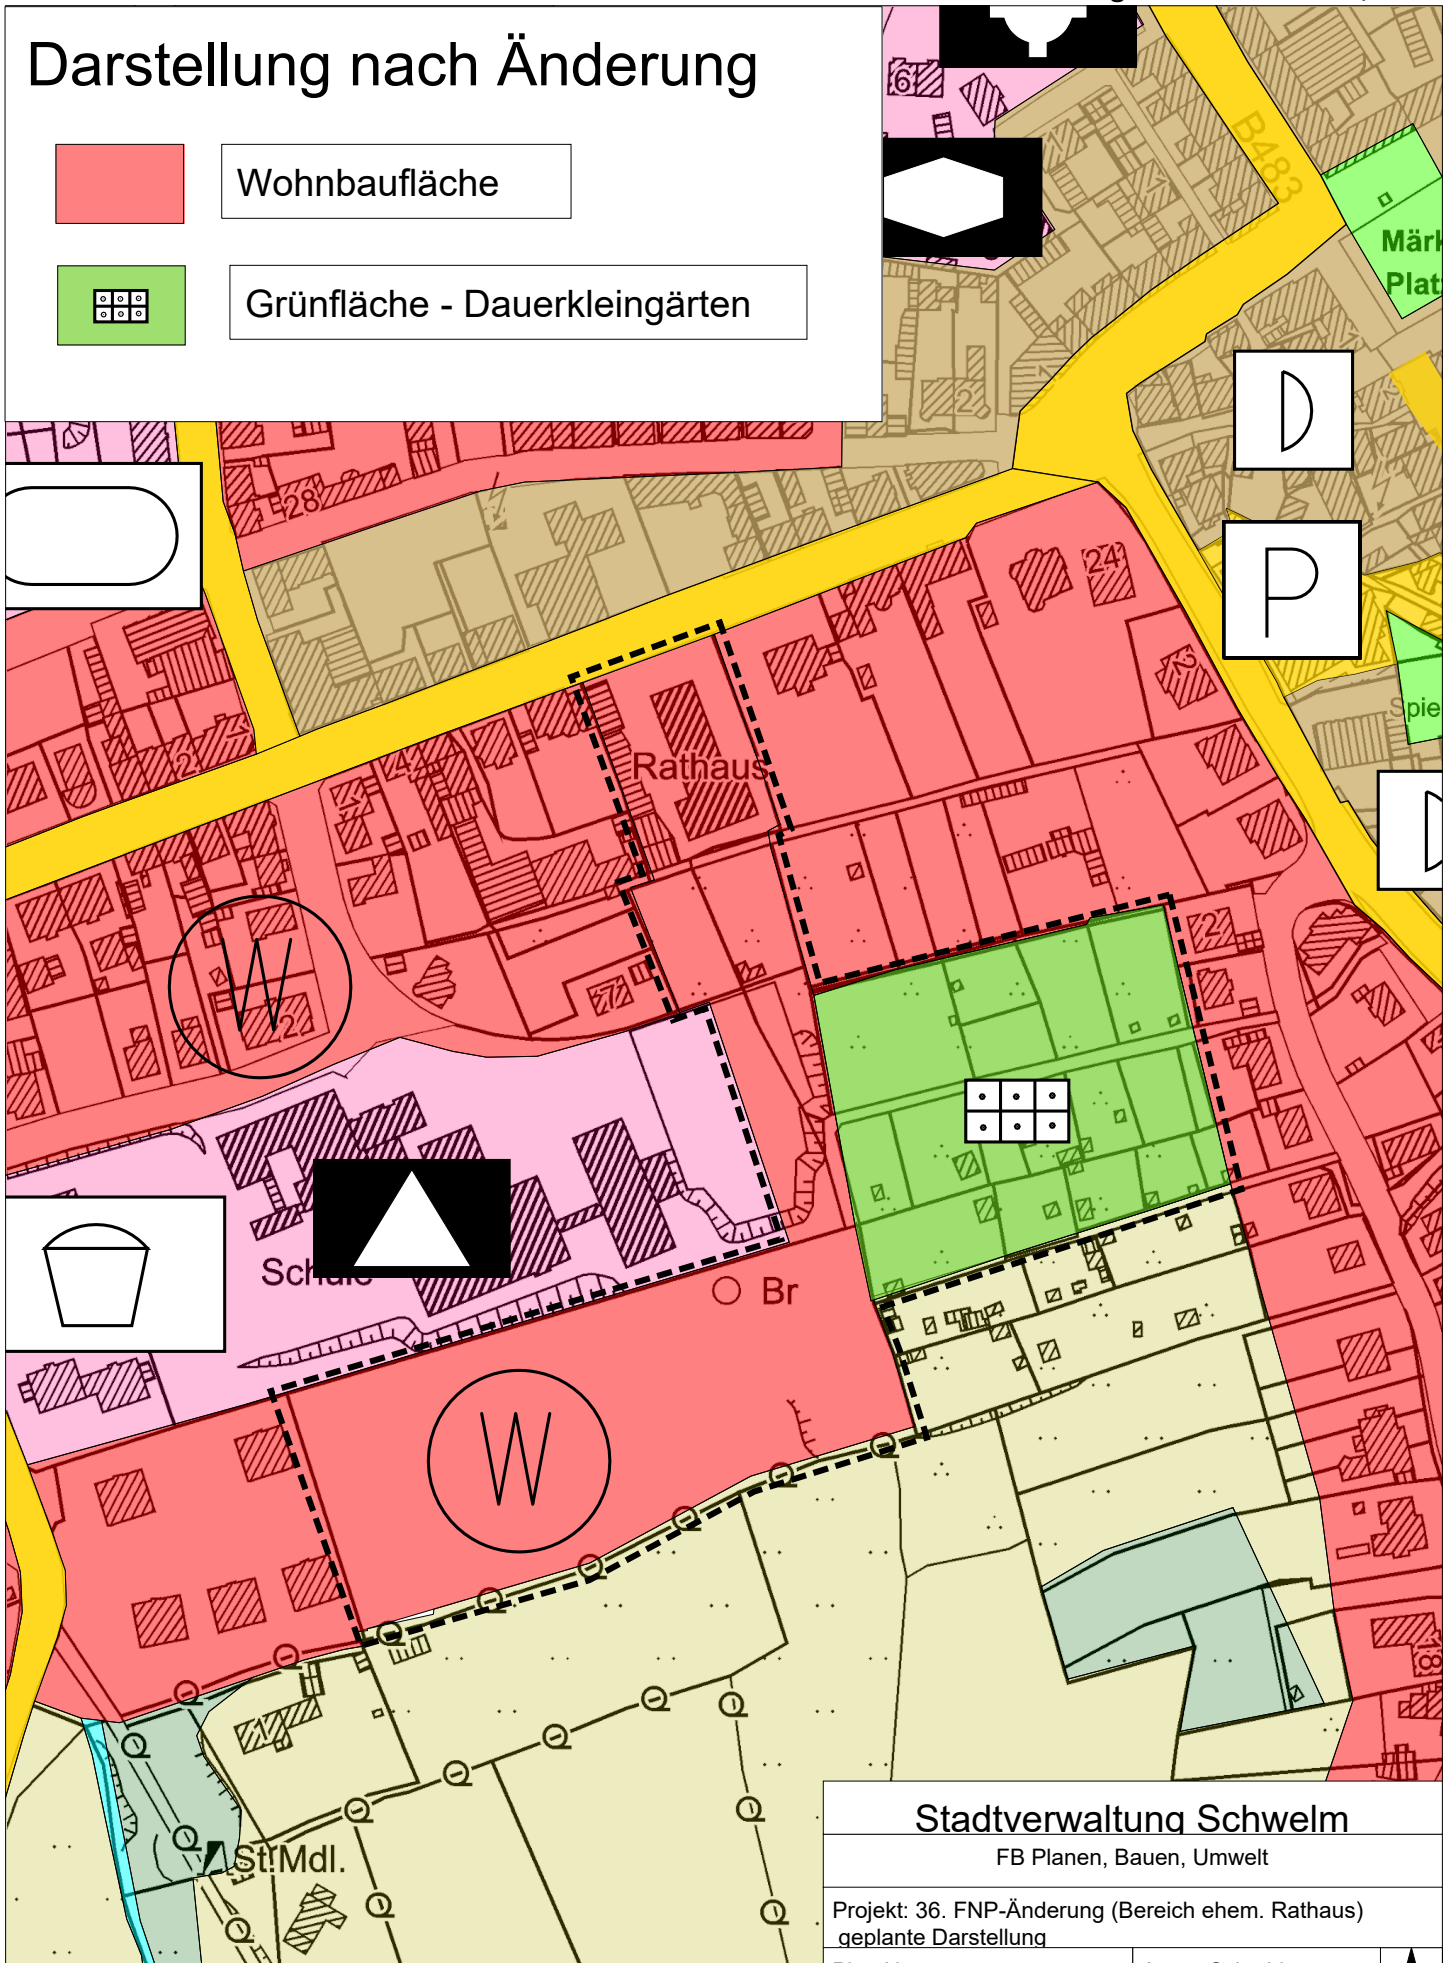

**Stadtverwaltung Schwelm**

FB Planen, Bauen, Umwelt

Projekt: 36. FNP-Änderung (Bereich ehem. Rathaus)  
geplante Darstellung

Plan Nr.:

Autor: Schmidt

Datum: 29.04.2026

