


Änderungen nach öffentlicher Auslegung gemäß § 3 Abs. 2 BauGB und Beteiligung der Behörden und sonstigen Träger öffentlicher Belange gemäß § 4 Abs. 2 BauGB

Nach Prüfung der während der Beteiligung der Behörden und sonstigen Träger öffentlicher Belange gemäß § 4 Abs. 2 BauGB vorgebrachten Anregungen hat der Rat der Stadt Schwelm in seiner Sitzung am ..... die im Plan in Farbe violett gekennzeichneten Änderungen beschlossen.

Schwelm,  
Der Bürgermeister

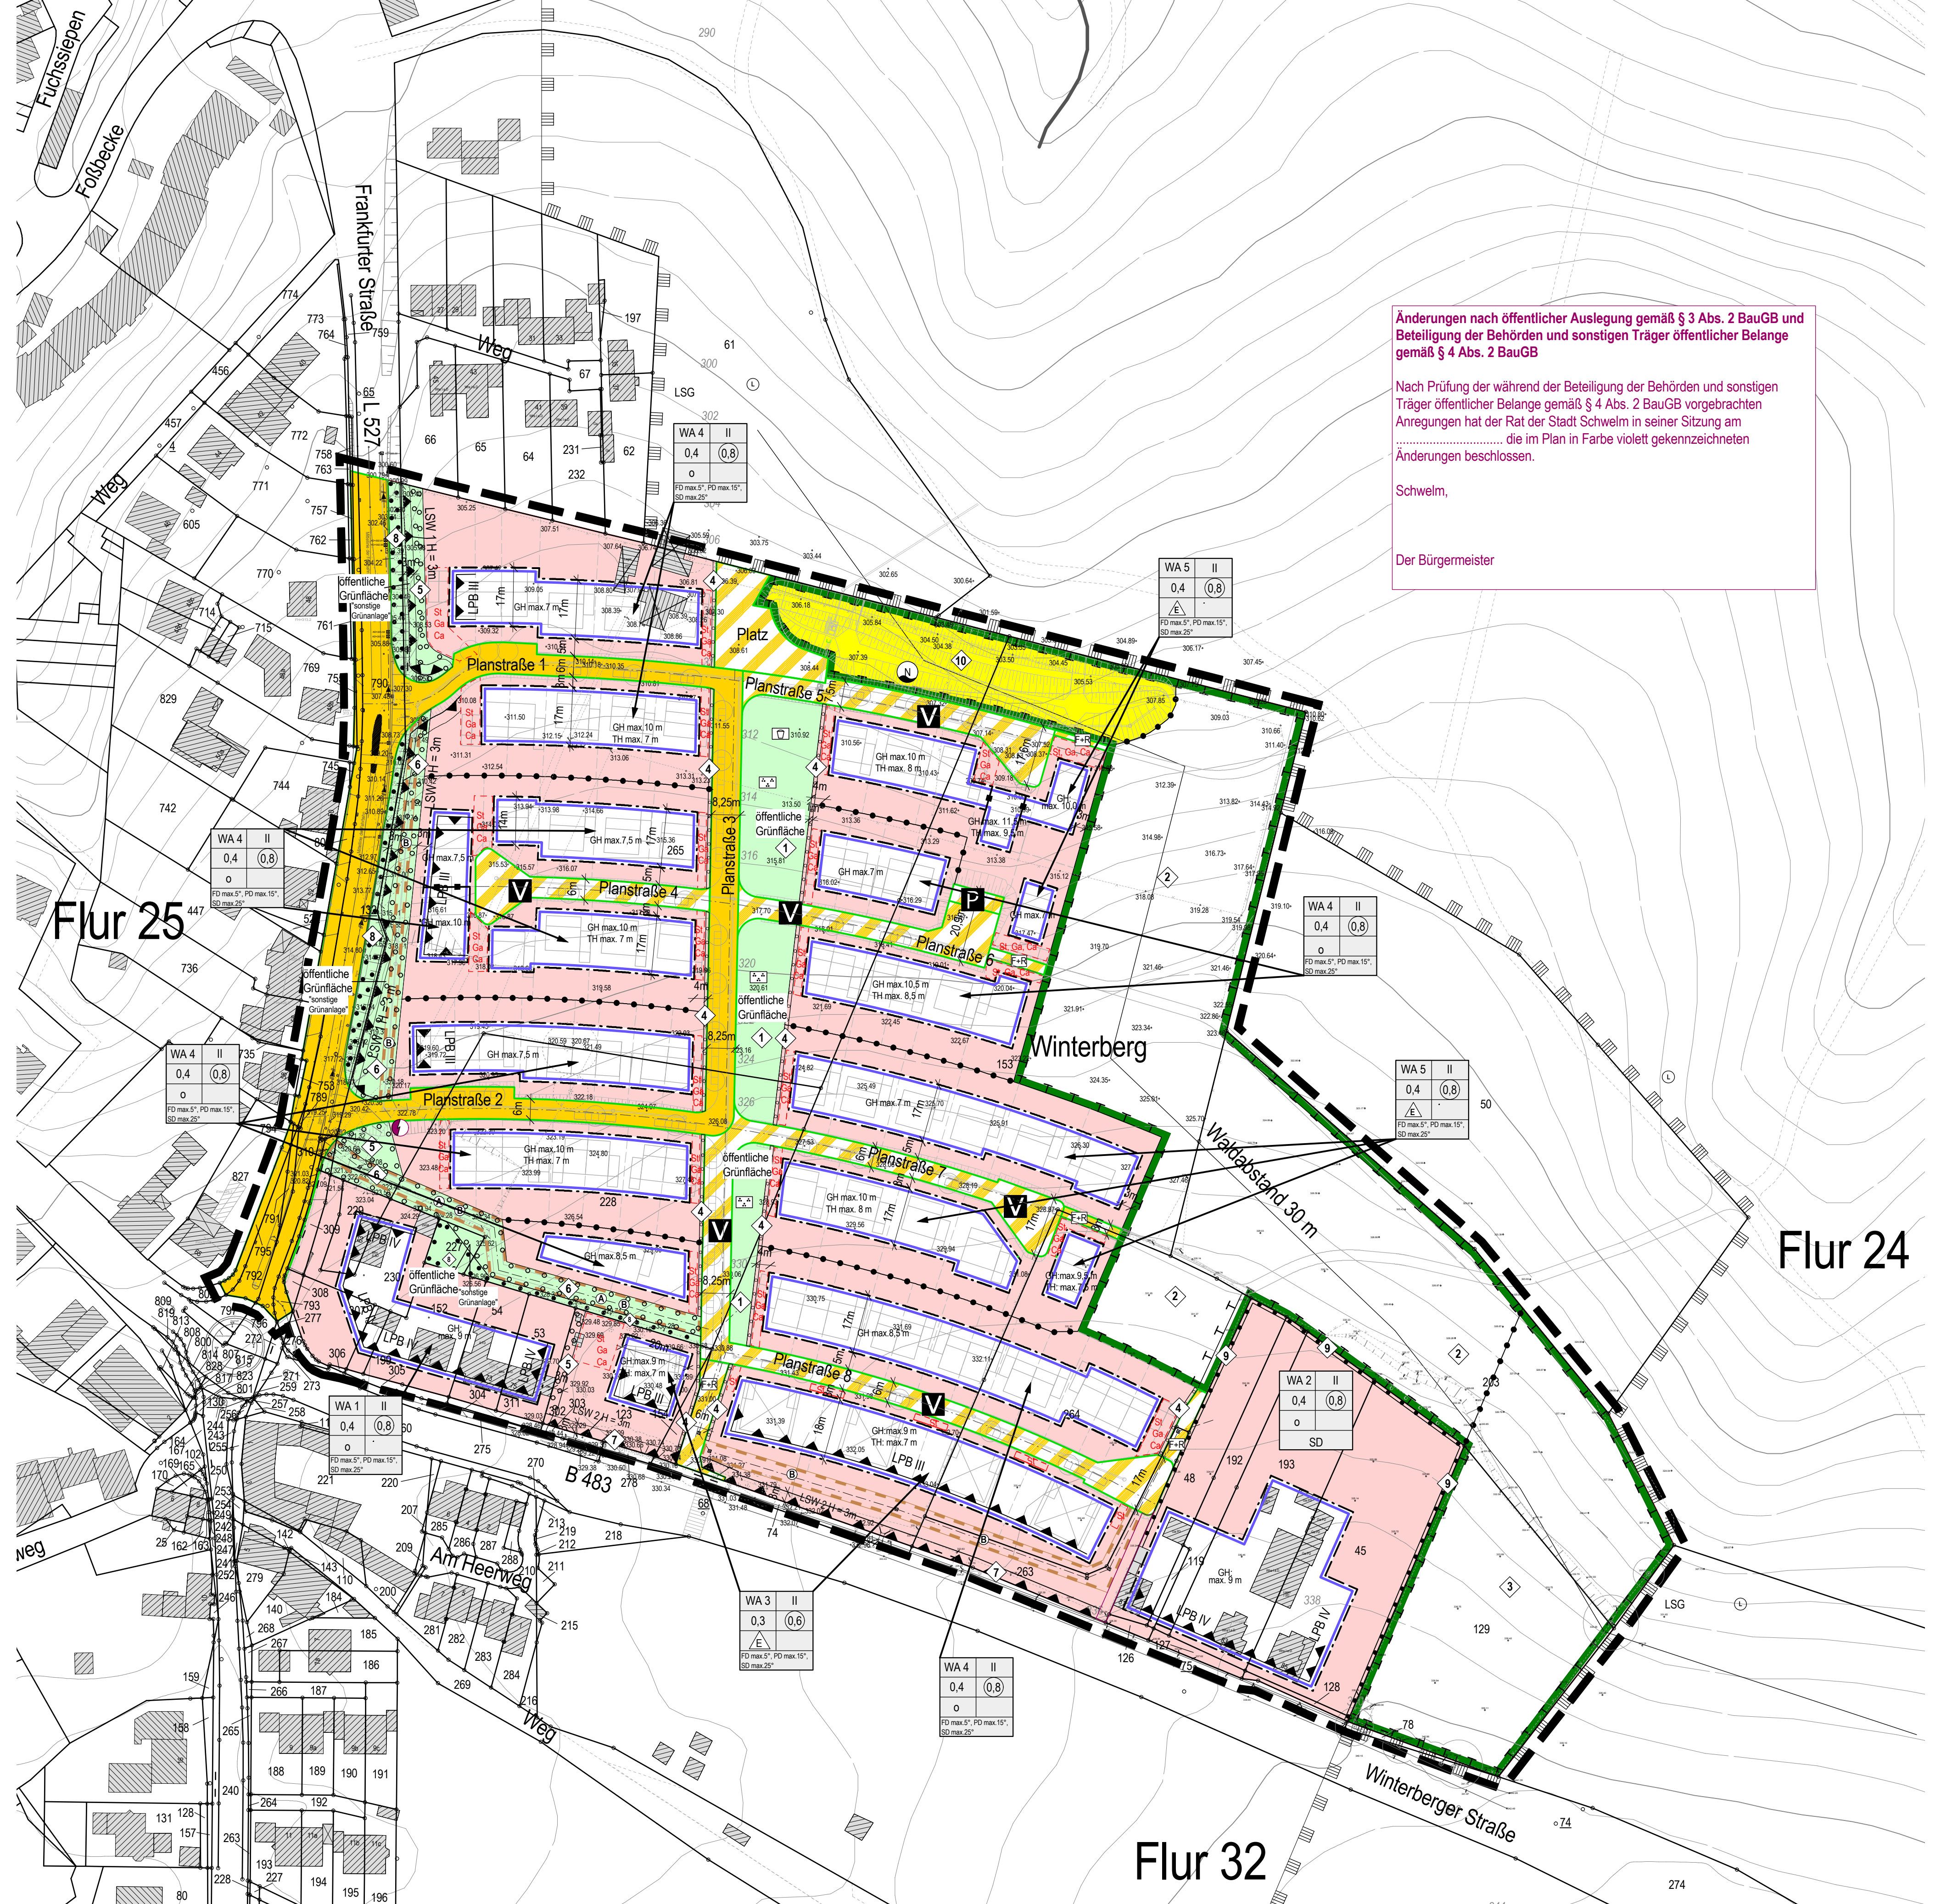

Flur 25

Flur 24

Flur 32