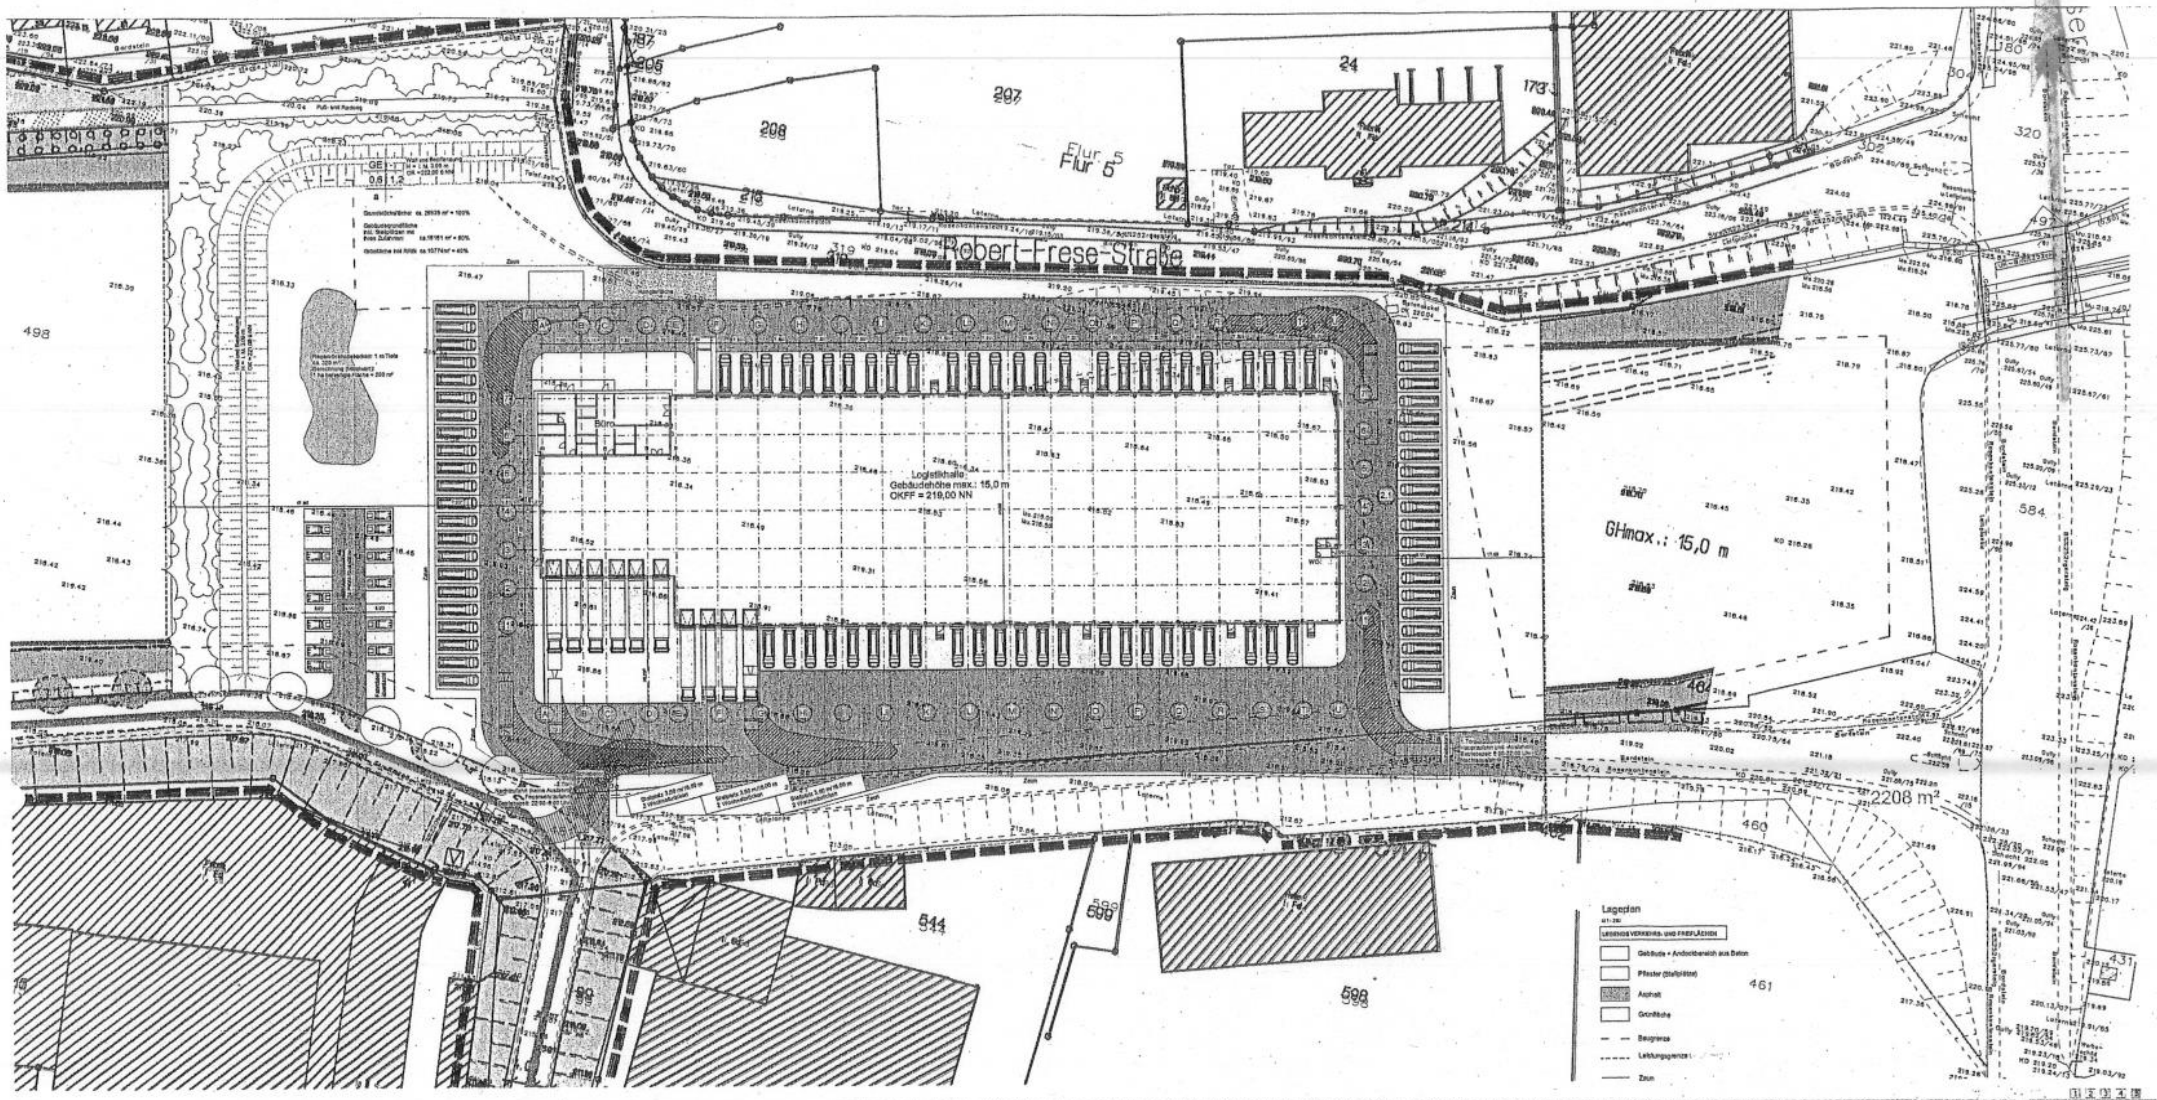
Robert-Frese-Straße
Flur 5
Flur 6
Logistikhalle
Gebäudehöhe max.: 15,0 m
OKFF = 219,00 NN
GHmax.: 15,0 m
2208 m²
Lageplan
LEGENDE VERKEHRS- UND FREIFLÄCHEN
Gebäude + Andockbereich aus Beton
Pförtner (Stahlbühne)
Asphalt
Grünfläche
Baugrenze
Leitungsgrenze
Zaun