


Zeichenerklärung

- Asphaltfläche
- Pflasterfläche
- Gehweg
- Grünfläche
- Entwässerungsrinne
- Lärmschutzeinrichtung
- Straßenleuchte, vorh.
- Straßenleuchte, gepl.
- Baumpflanzung, gepl.
- taktile Elemente, Rillenplatten
- taktile Elemente, Noppenplatten
- Pflasterstreifen, anthrazit

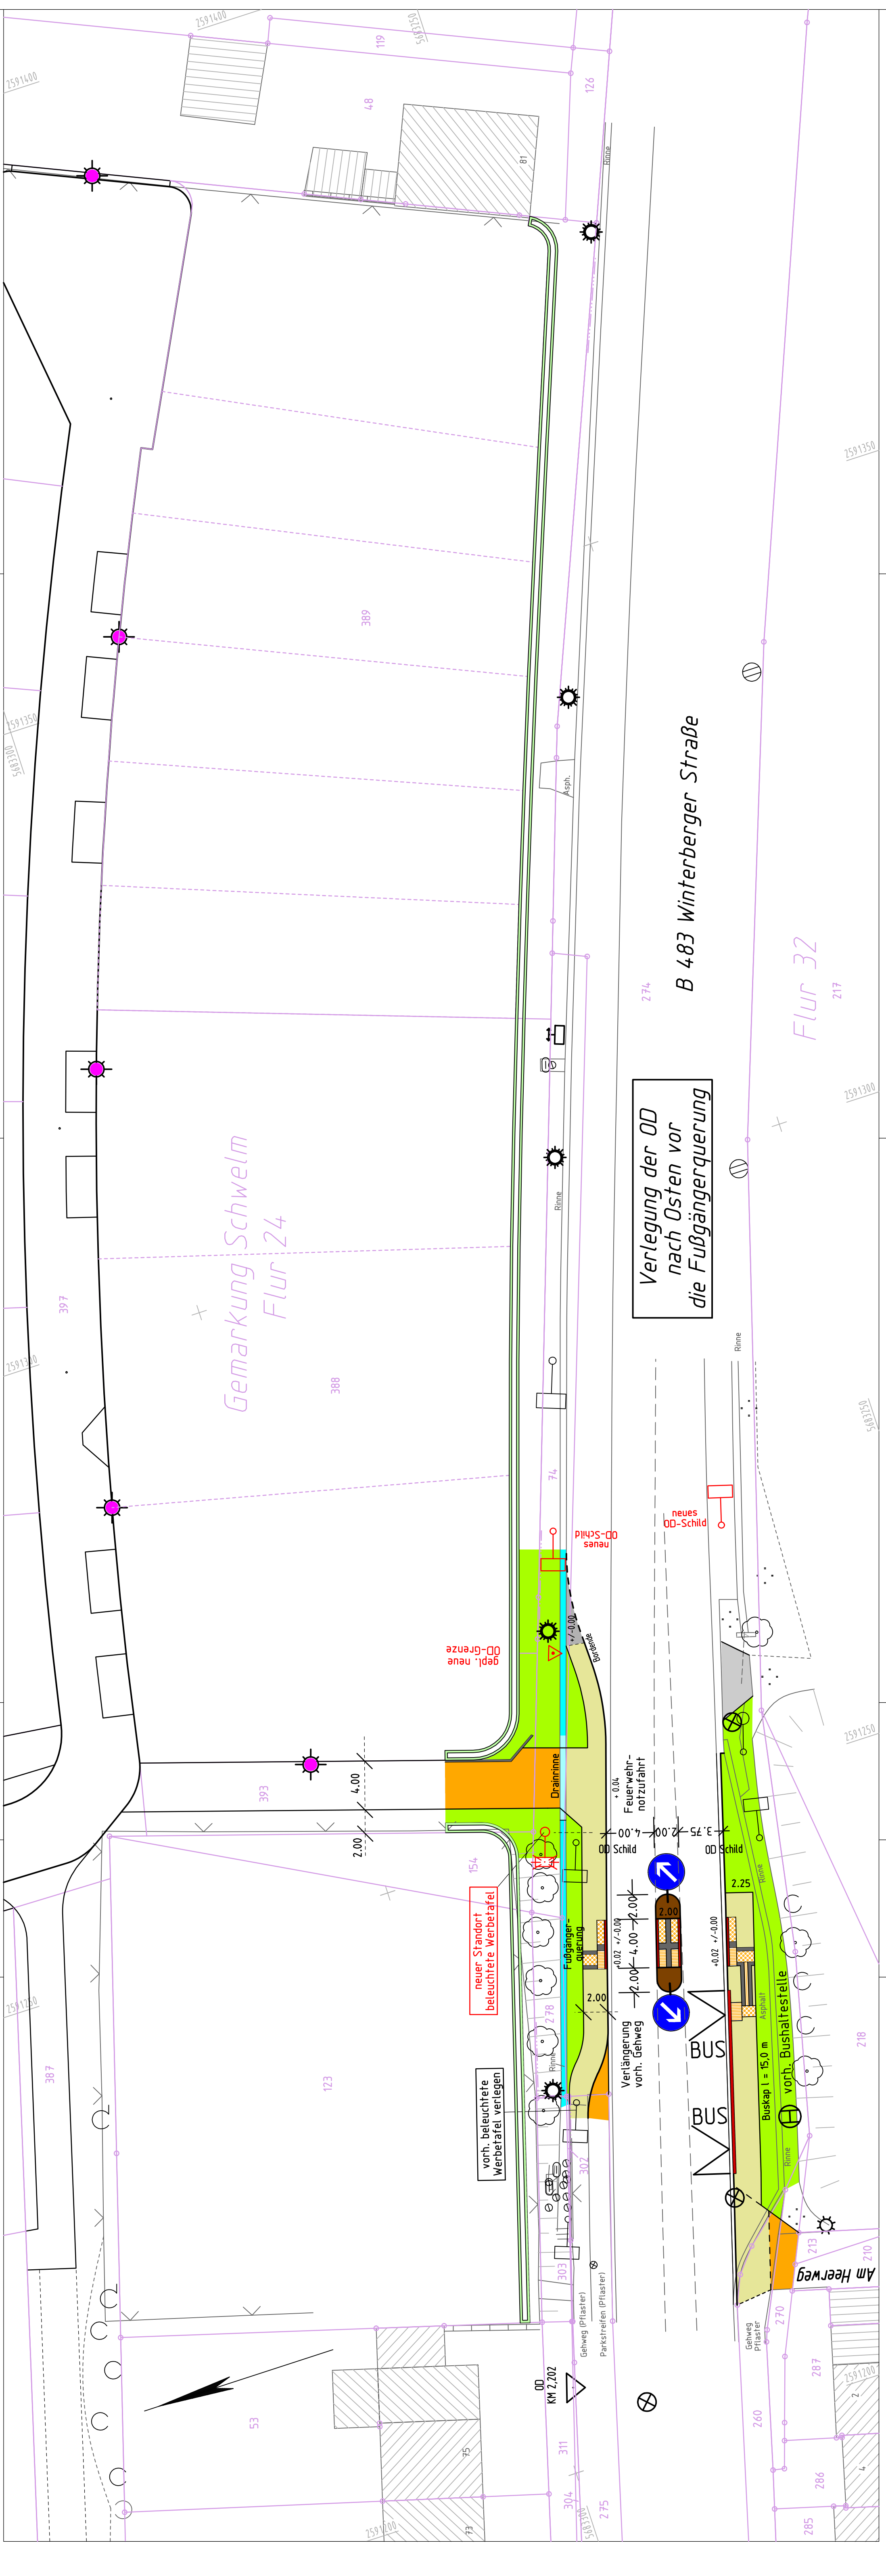

Bauherr
Projekt Schwelm
S-Projekt Schwelm GmbH

Neuhaus & Jacobs
 Ingenieurbüro für Bau- und Vermessungstechnik
 Untergrüner Straße 30, 58644 Iserlohn - Letmathe
 Tel.: (02371) 45263

Projekt
Ausführungsplanung
Erschließung Baugebiet "Winterberg" in Schwelm

Planinhalt
 Detaillageplan - (B 483) Winterberger Straße
 Lageplan Planung Fußgängerquerung

bearbeitet	Datum	Name	Maßstab	Anlage
gezeichnet	Juli 2014	NEU	1 : 250	1
geprüft	Juli 2014	JAC		
ergänzt	Sept. 2014	NEU		

Blatt Nr. : 1 A