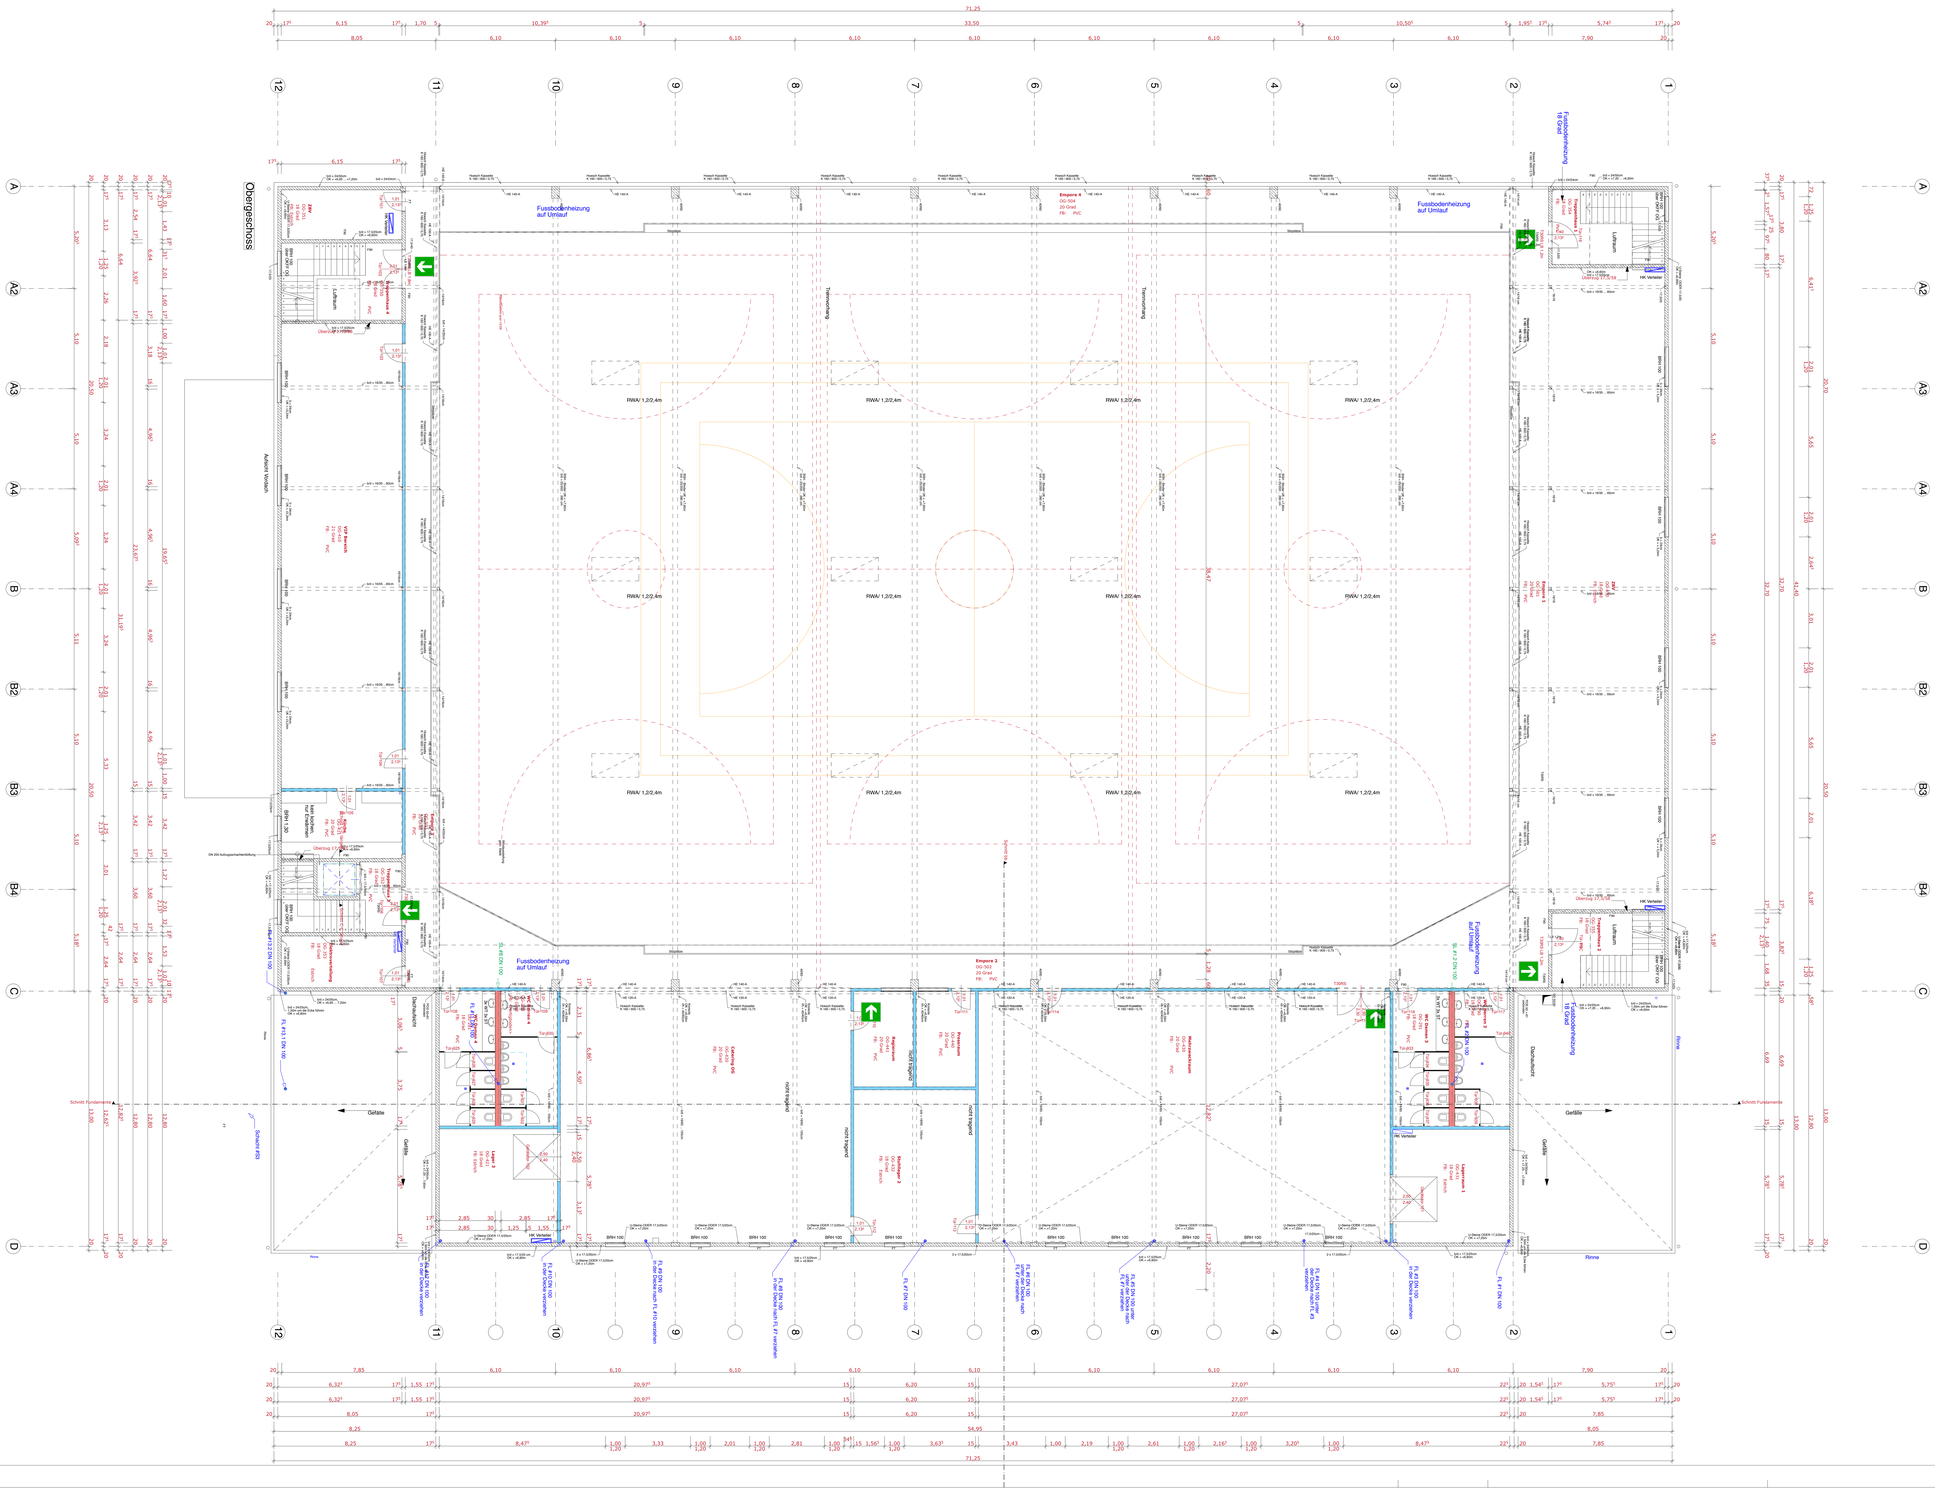
Obergeschoss
Fussbodenheizung auf Umlauf
Fussbodenheizung auf Umlauf
Fussbodenheizung auf Umlauf
Fussbodenheizung auf Umlauf
Fussbodenheizung auf Umlauf
Fussbodenheizung auf Umlauf
Fussbodenheizung 18 Grad
Fussbodenheizung 18 Grad
Emporo 4
OG 504
20 Grad
FB: PVC
Emporo 2
OG 502
20 Grad
FB: PVC
Treppenraum 1
OG 501
FB: PVC
Treppenraum 4
OG 504
FB: PVC
Treppenraum 2
OG 502
FB: PVC
Treppenraum 3
OG 503
FB: PVC
Lagerraum 1
OG 501
FB: Estrich
Lagerraum 4
OG 504
FB: Estrich
Lagerraum 2
OG 502
FB: Estrich
Lagerraum 3
OG 503
FB: Estrich
