



ANLAGE 1  
24.02.2018

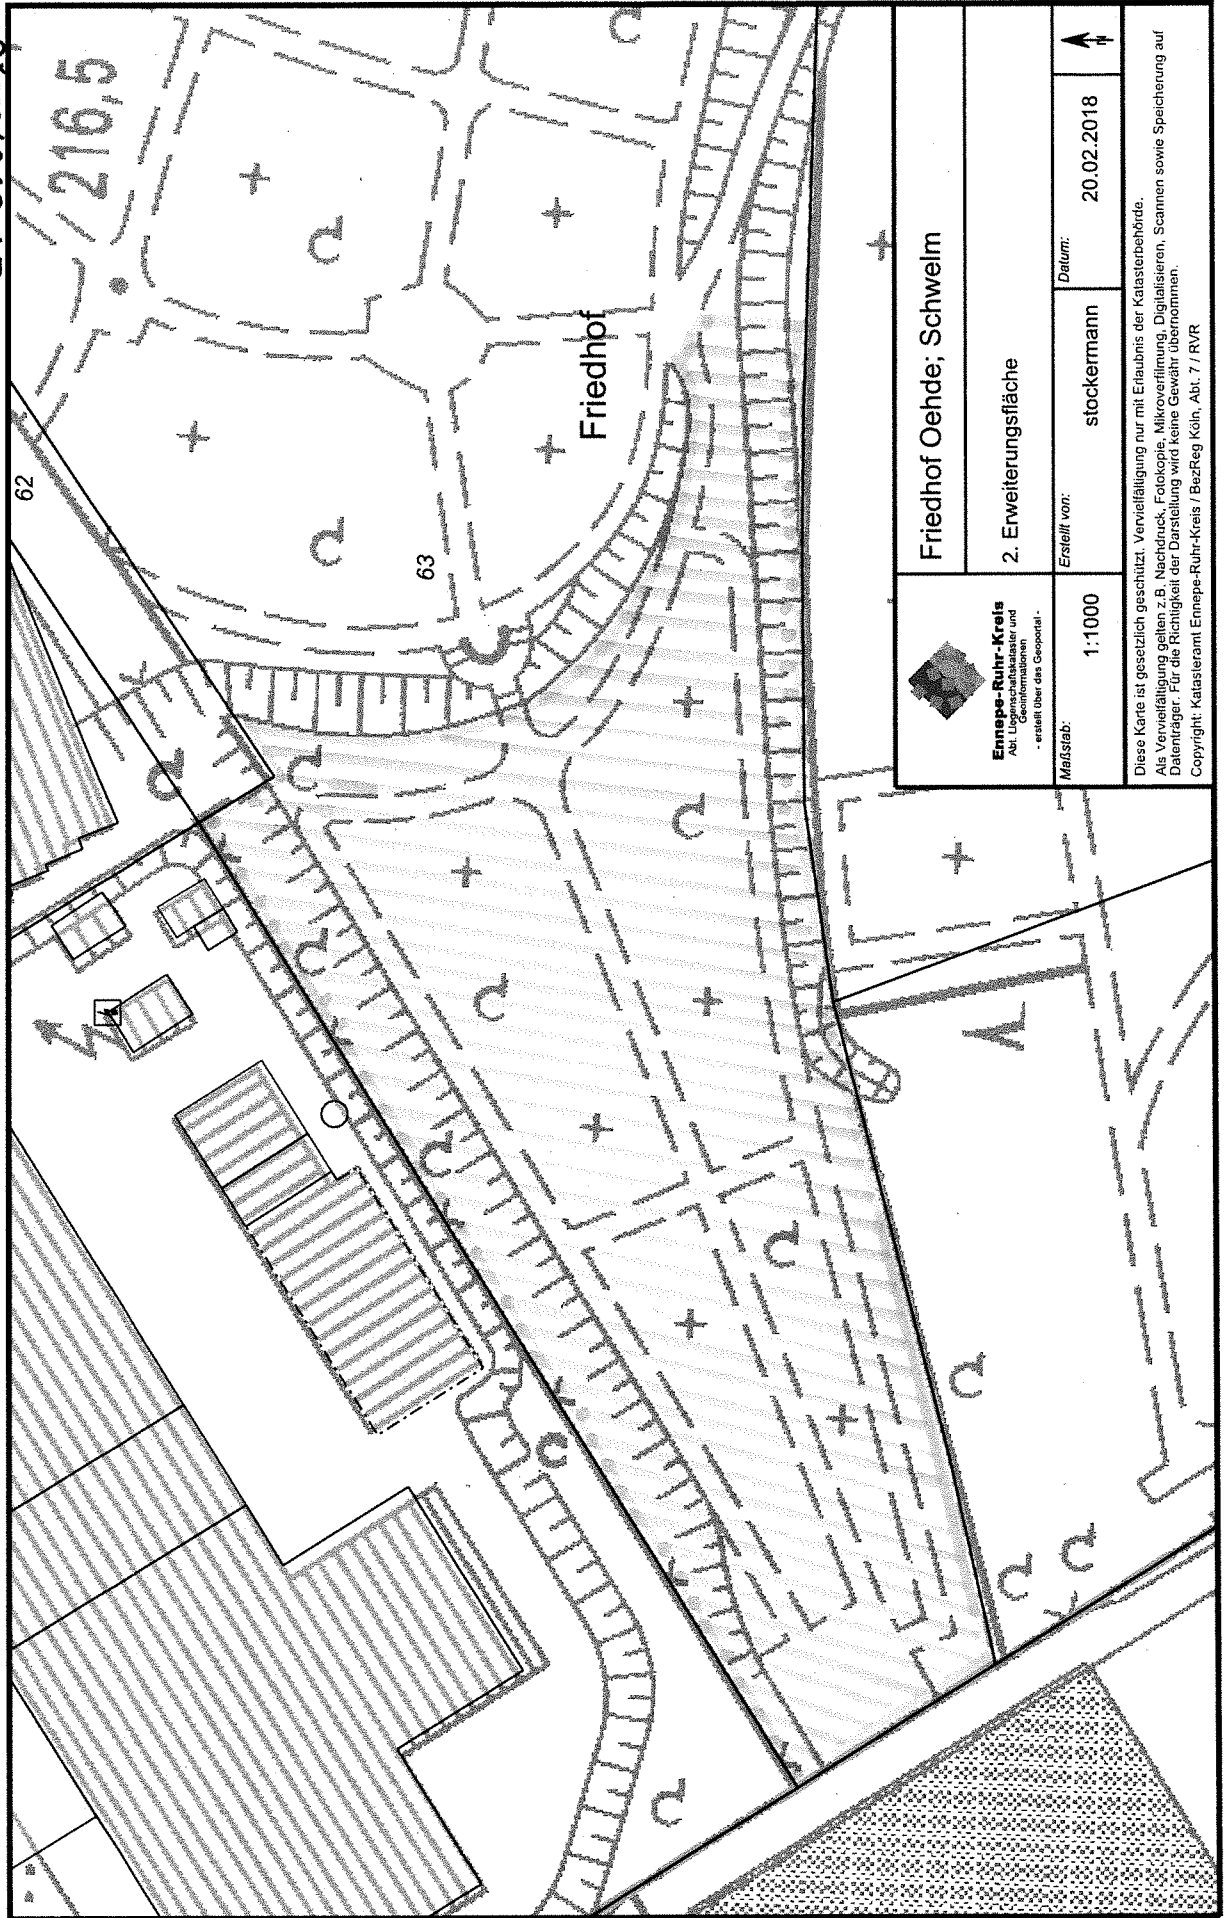

 <p><b>Ennepe-Ruhr-Kreis</b> Abt. Liegenschaftskataster und Geoinformationen - erstellt über das Geoportal -</p>	<b>Friedhof Oehde; Schwelm</b>	
	<b>2. Erweiterungsfläche</b>	
<b>Maßstab:</b> 1:1000	<b>Erstellt von:</b> stockermann	<b>Datum:</b> 20.02.2018
<p><small>Diese Karte ist gesetzlich geschützt. Vervielfältigung nur mit Erlaubnis der Katasterbehörde. Als Vervielfältigung gelten z.B. Nachdruck, Fotokopie, Mikroverfilmung, Digitalisieren, Scannen sowie Speicherung auf Datenträger. Für die Richtigkeit der Darstellung wird keine Gewähr übernommen. Copyright: Katasteramt Ennepe-Ruhr-Kreis / BezReg Köln, Abt. 7 / RVR</small></p>		