


Neubau eines Kulturzentrums Schwelm

Heinle Wischer Gesellschaft
für Generalplanung mbH

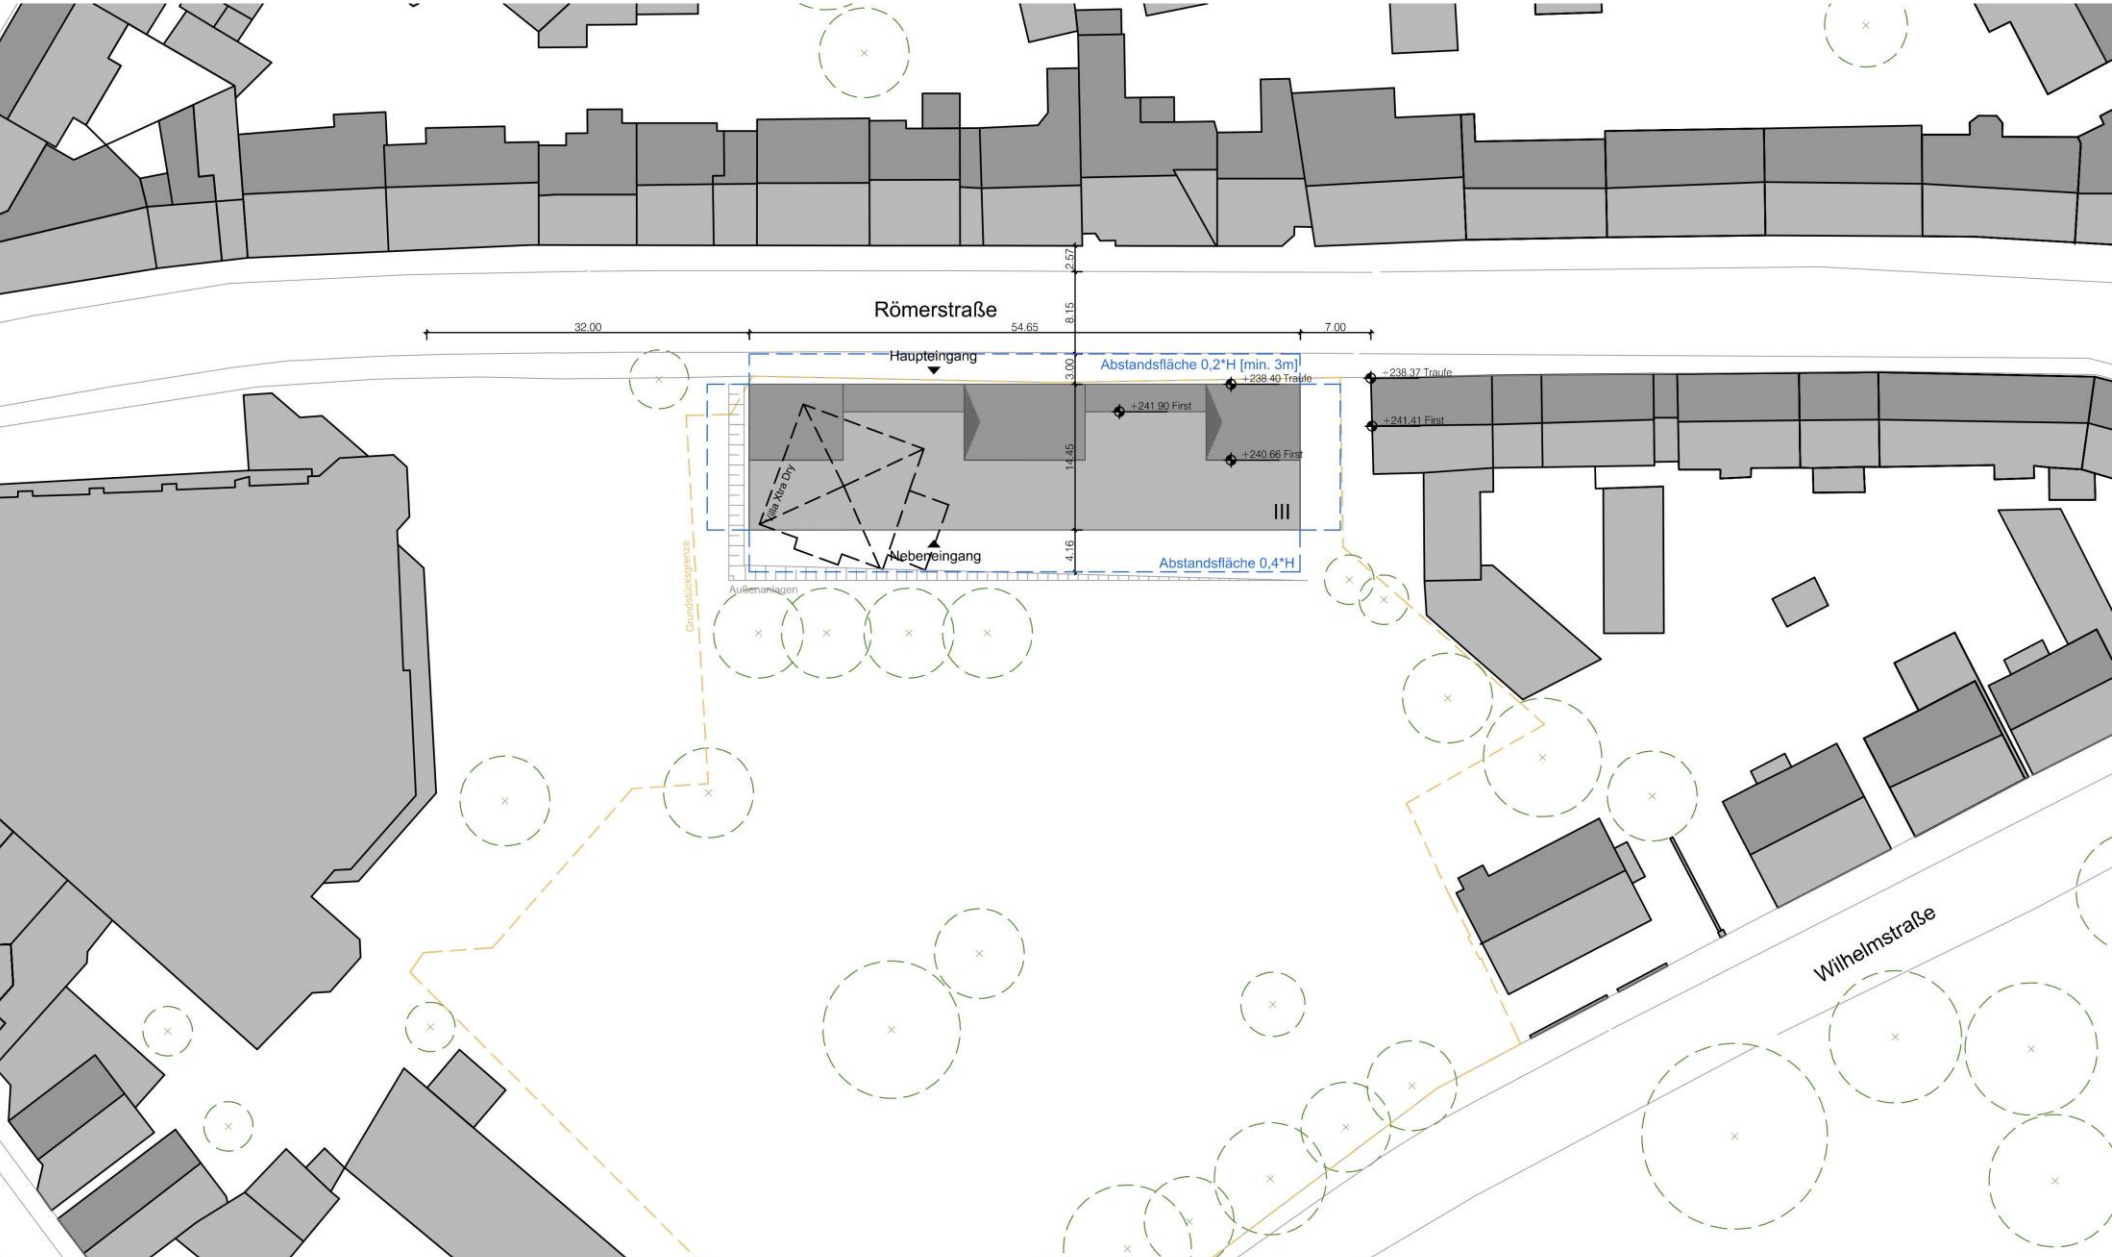

Lageplan



Kulturzentrum Schwelm




Musikschule

VHS

Bücherei

Technik


Grundriss Erdgeschoss

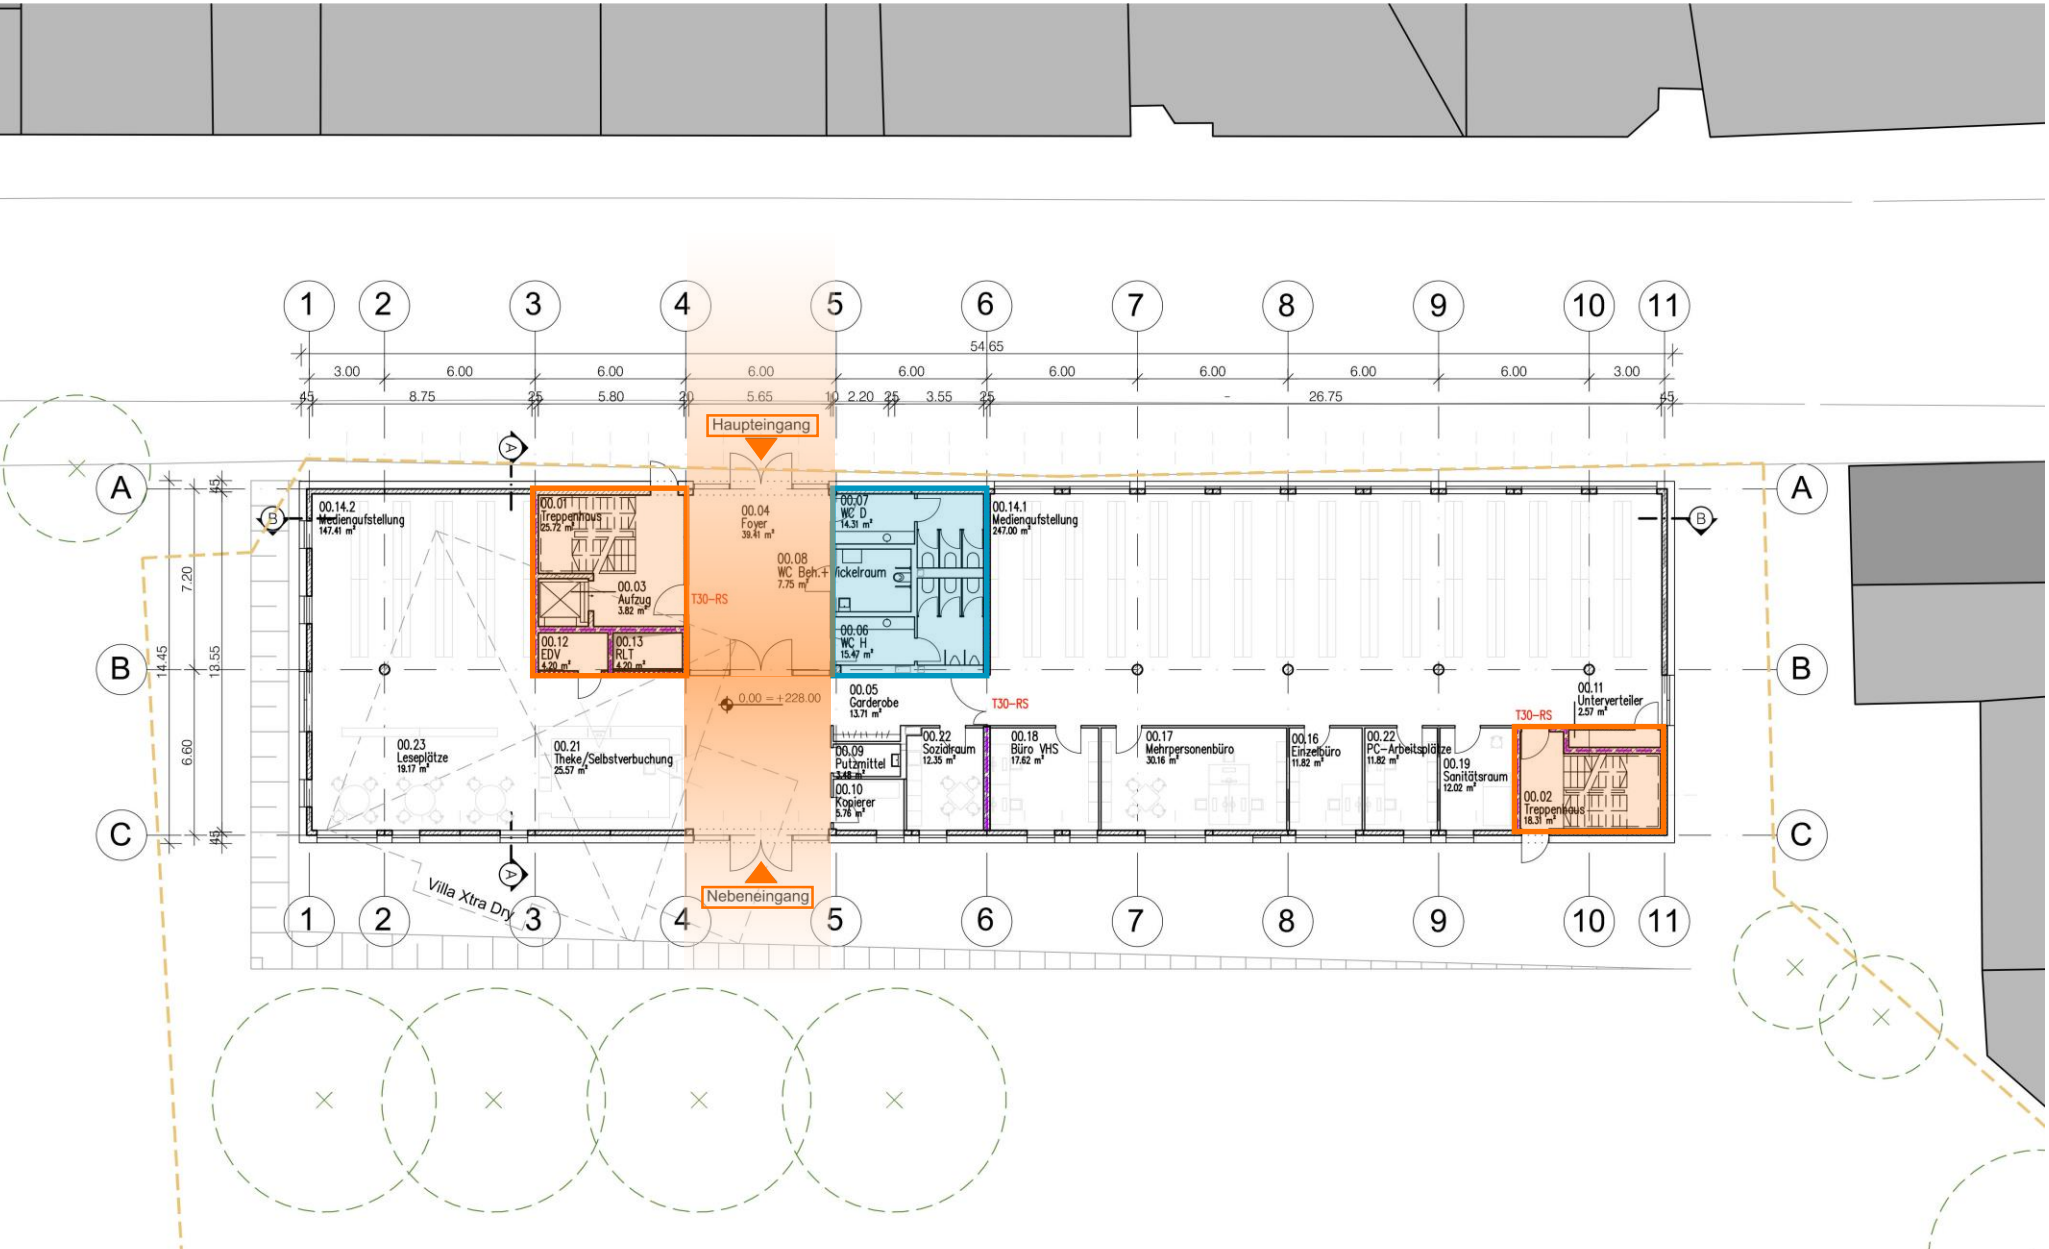

Nutzung Erdgeschoss

Bücherei


Nutzungsprozesse	
	Musikschule
	Bücherei
	VHS
	WC
	Verkehrsflächen
	Technik
	Sonderflächen

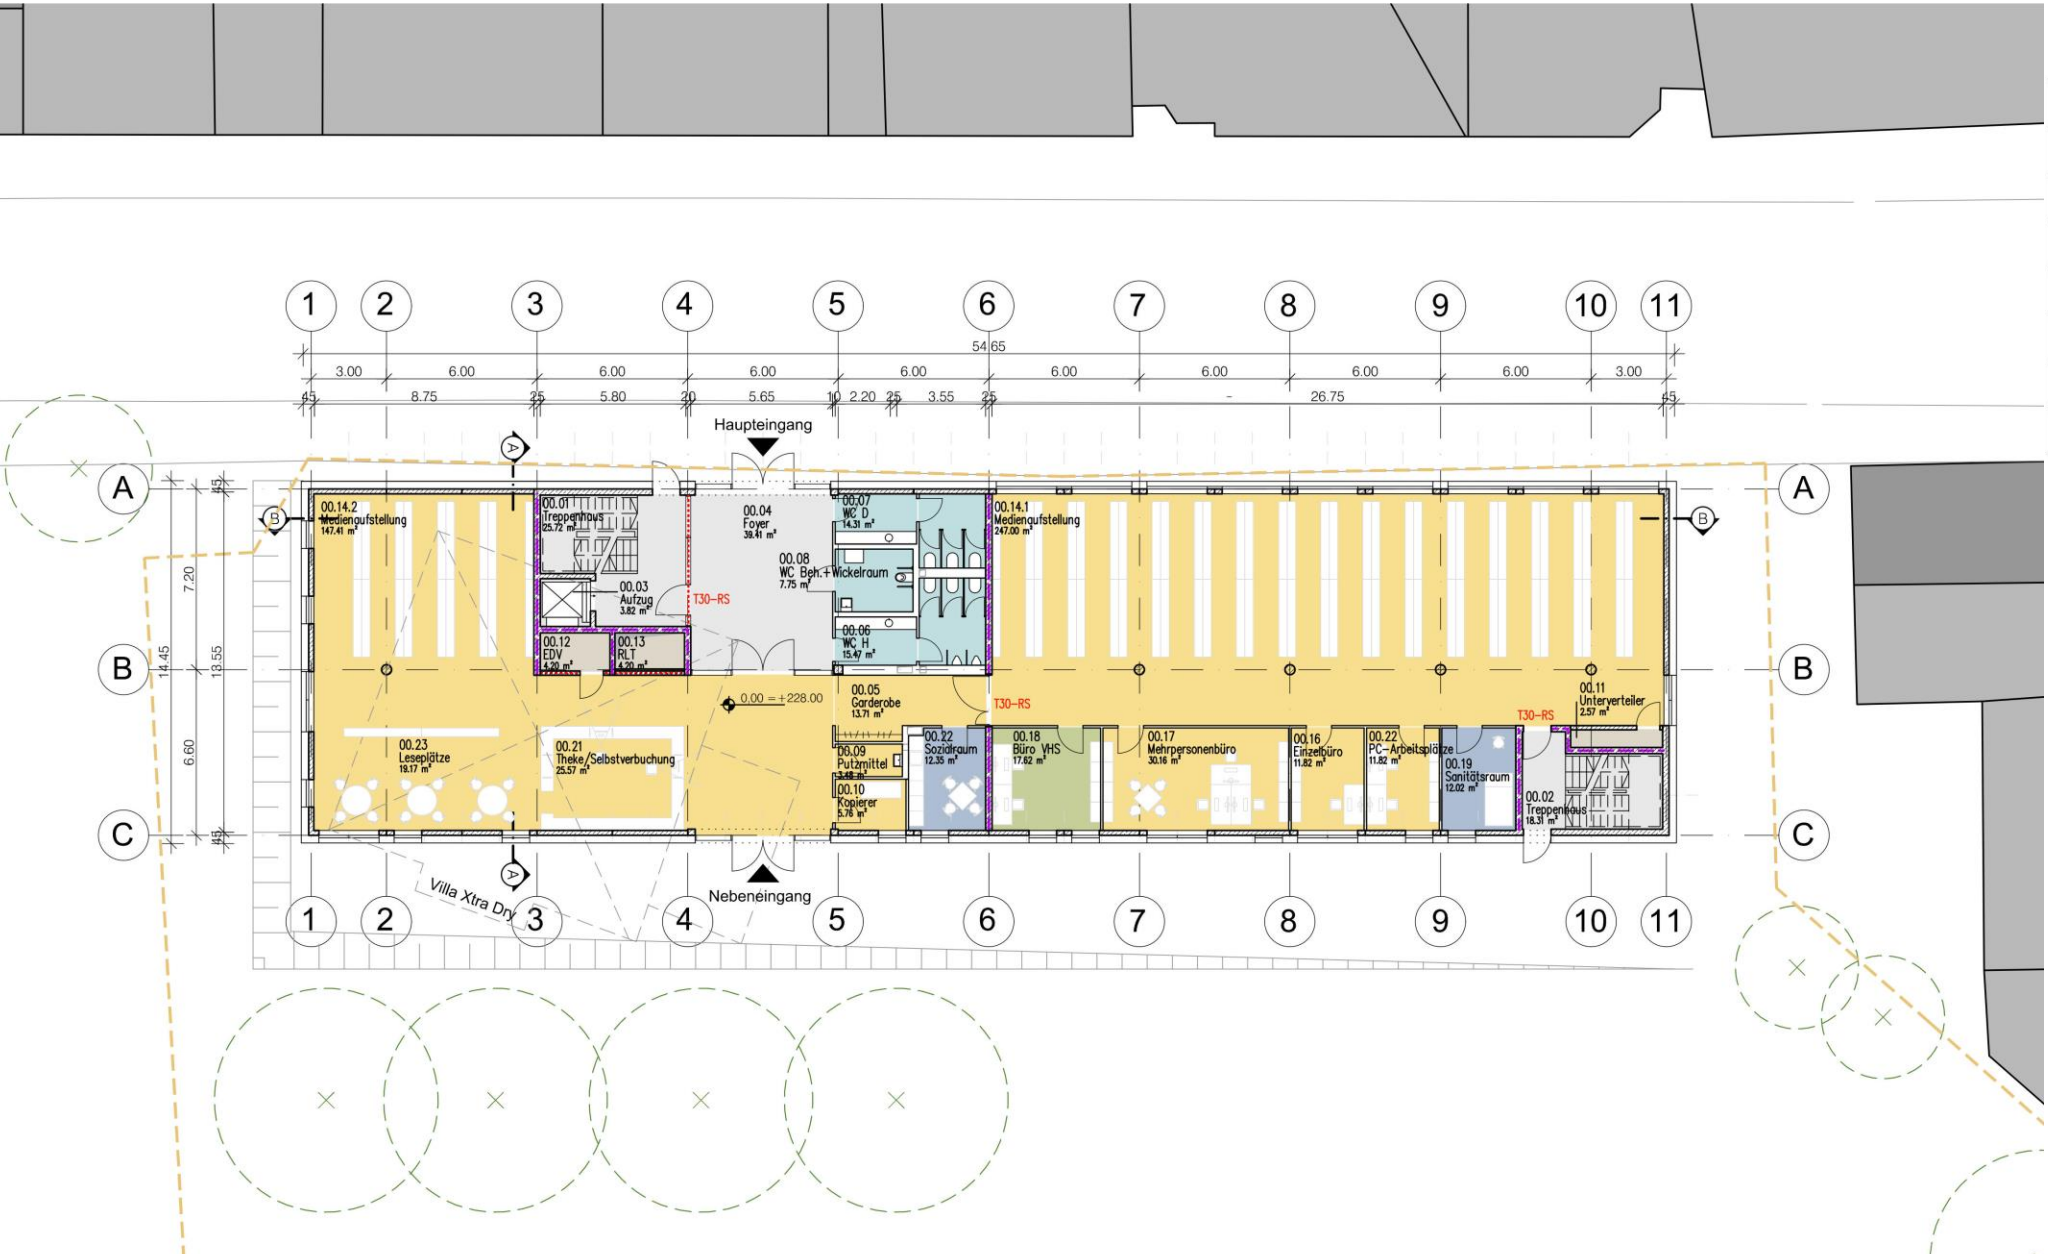




Grundriss 1. Obergeschoss

Nutzungsprozesse	
	Musikschule
	Bücherei
	VHS
	WC
	Verkehrsflächen
	Technik
	Sonderflächen

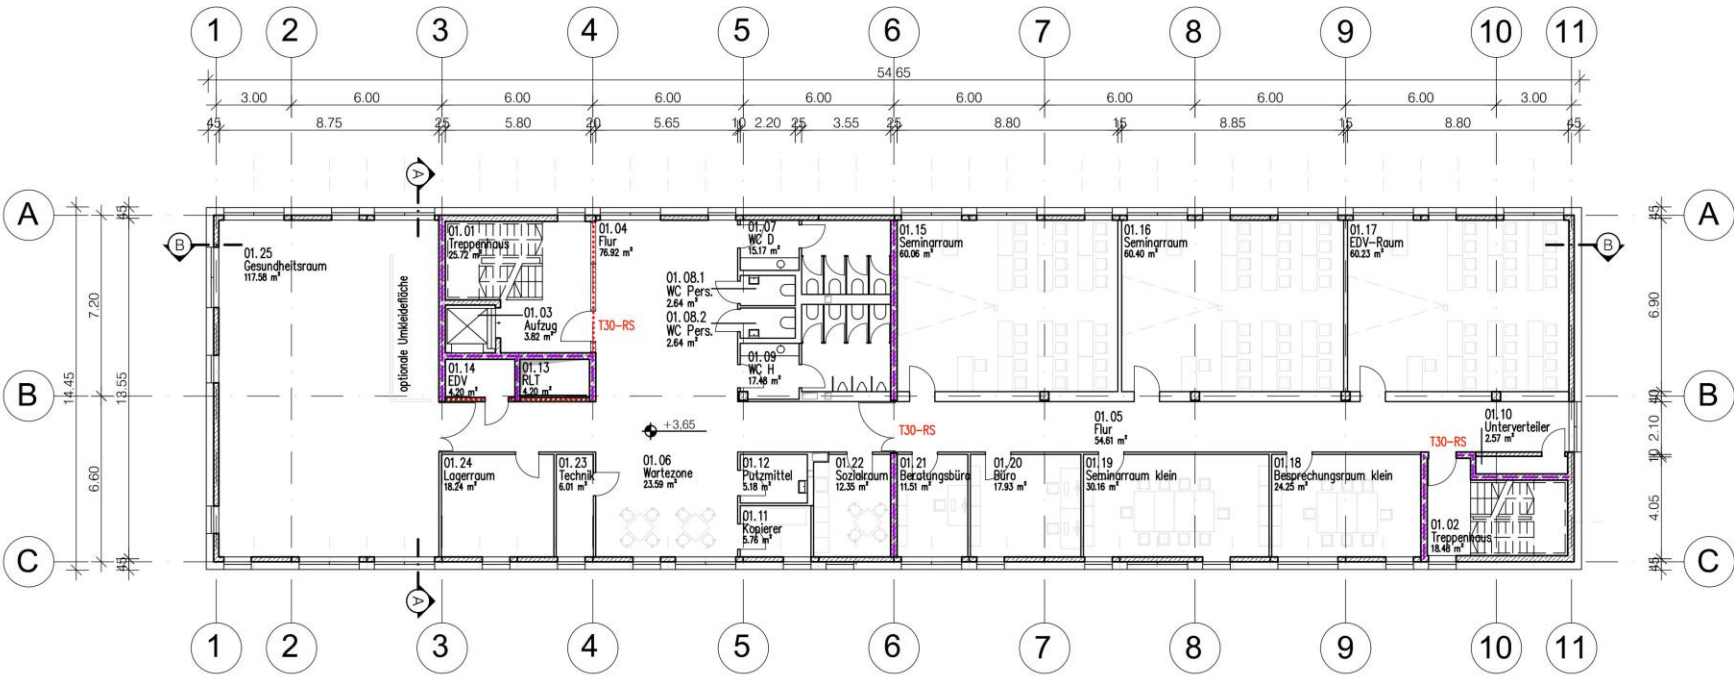


Nutzung 1.Obergeschoss

Nutzungsprozesse	
	Musikschule
	Bücherei
	VHS
	WC
	Verkehrsflächen
	Technik
	Sonderflächen

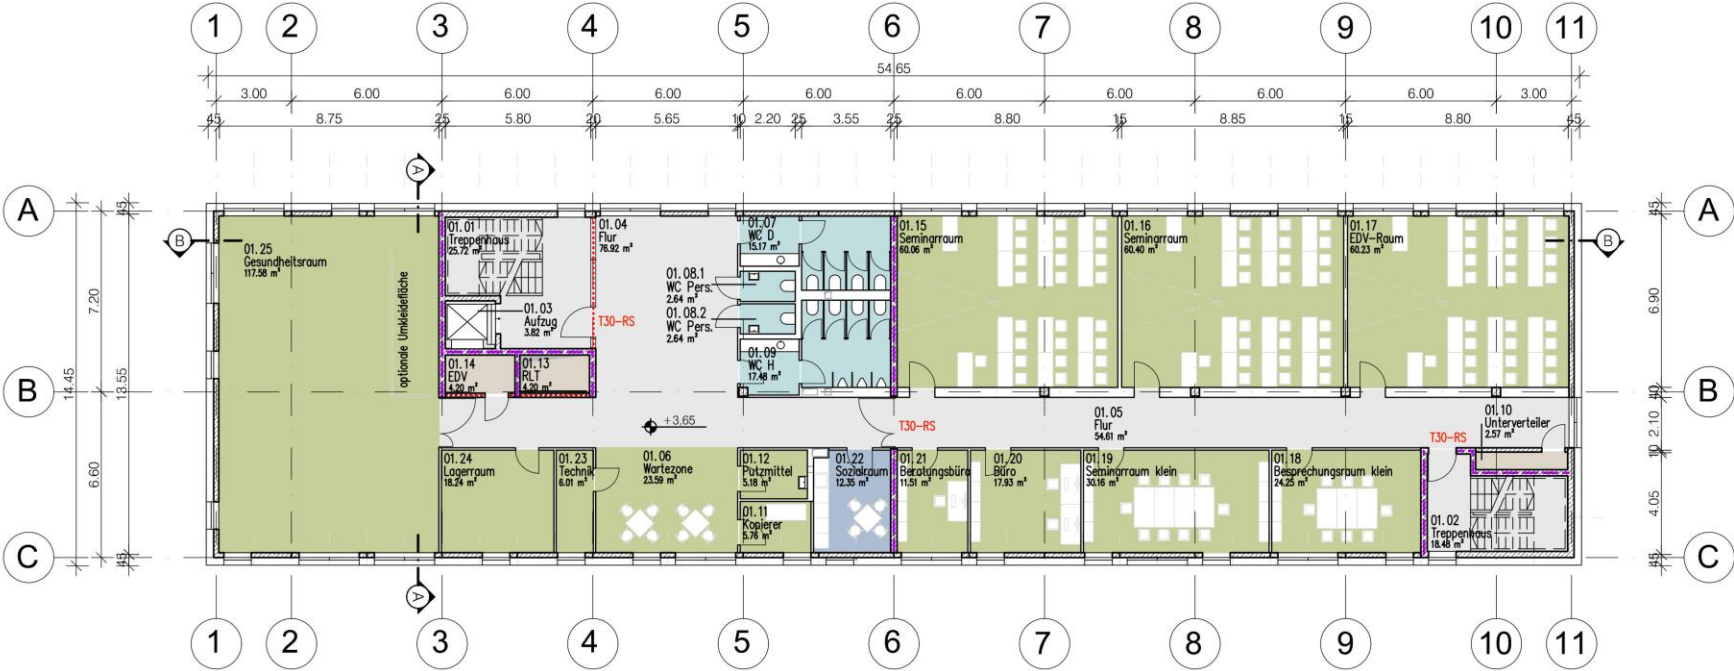

Grundriss 2. Obergeschoss


Nutzungsprozesse	
	Musikschule
	Bücherei
	VHS
	WC
	Verkehrsflächen
	Technik
	Sonderflächen

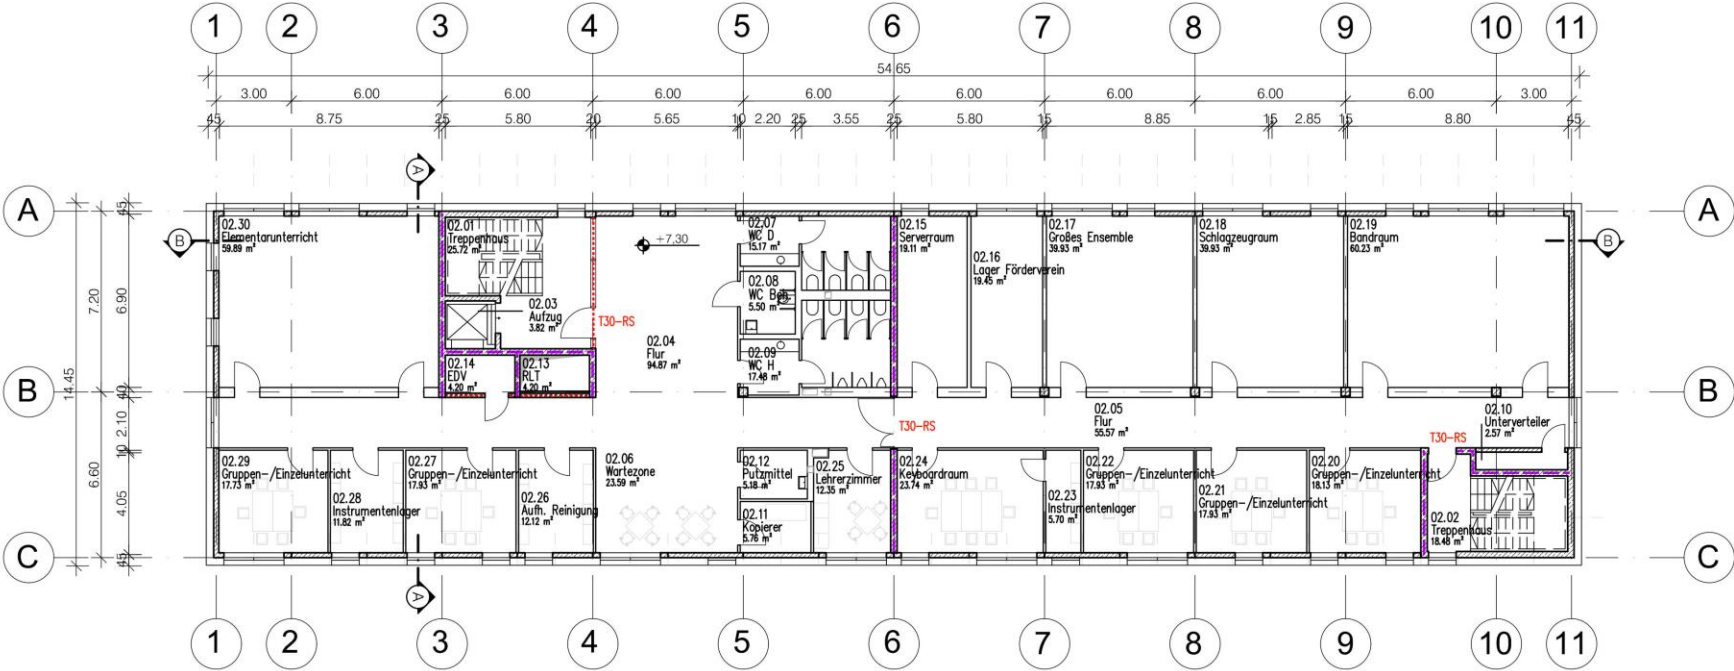

Nutzung 2. Obergeschoss


Musikschule

Nutzungsprozesse	
	Musikschule
	Bücherei
	VHS
	WC
	Verkehrsflächen
	Technik
	Sonderflächen

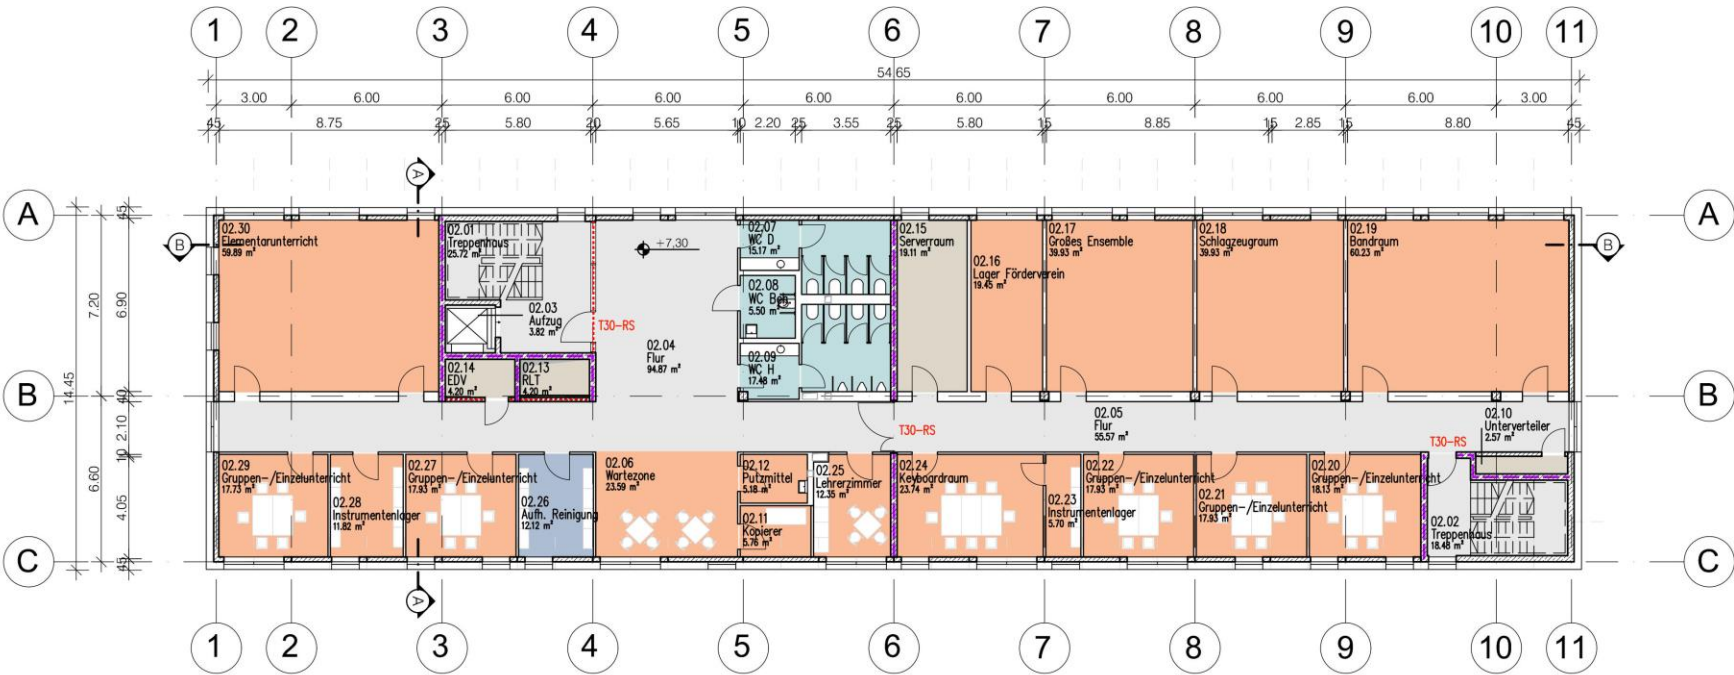


Grundriss Untergeschoss

Nutzungsprozesse	
	Musikschule
	Bücherei
	VHS
	WC
	Verkehrsflächen
	Technik
	Sonderflächen


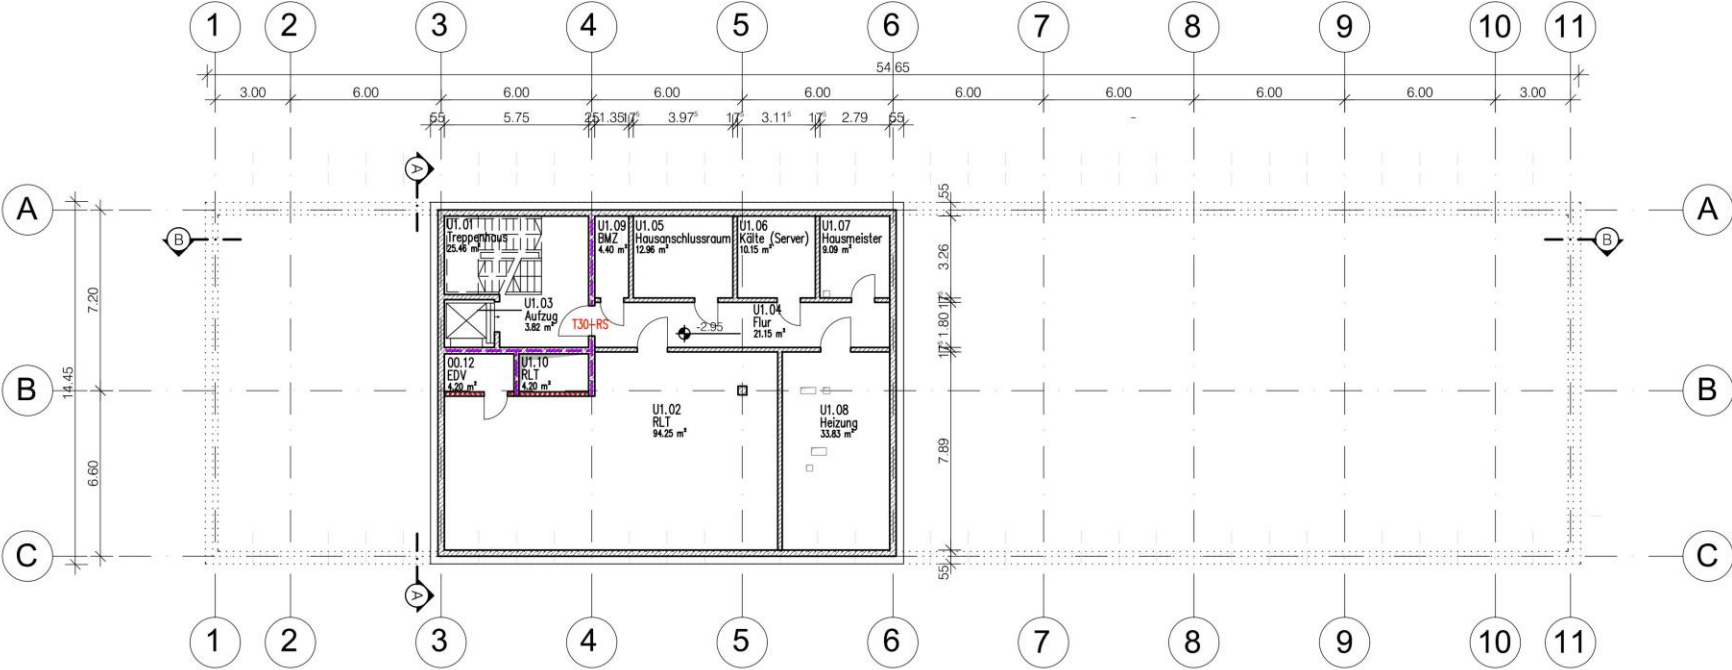


Nutzung Untergeschoss


Nutzungsprozesse	
	Musikschule
	Bücherei
	VHS
	WC
	Verkehrsflächen
	Technik
	Sonderflächen

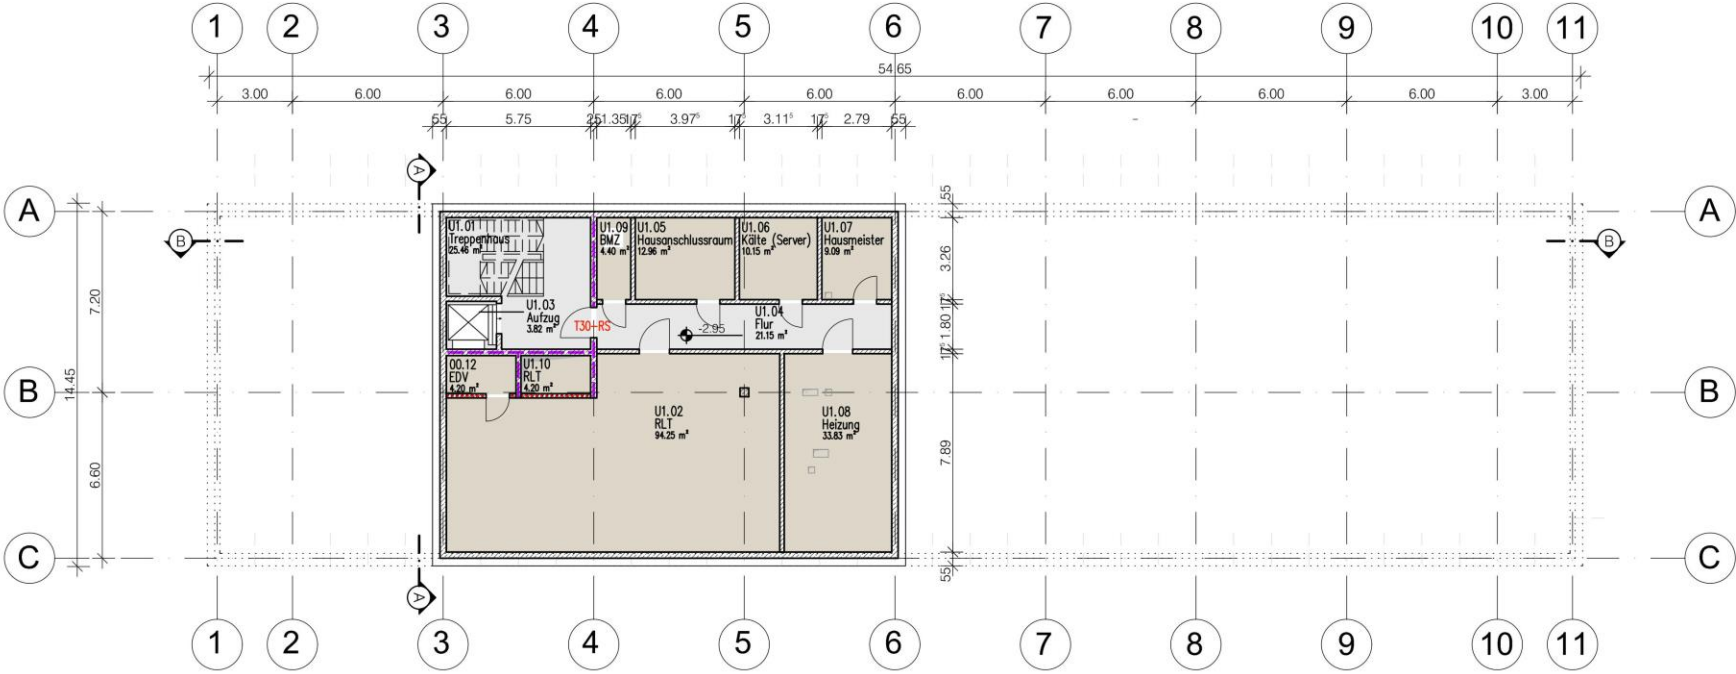


Dachaufsicht

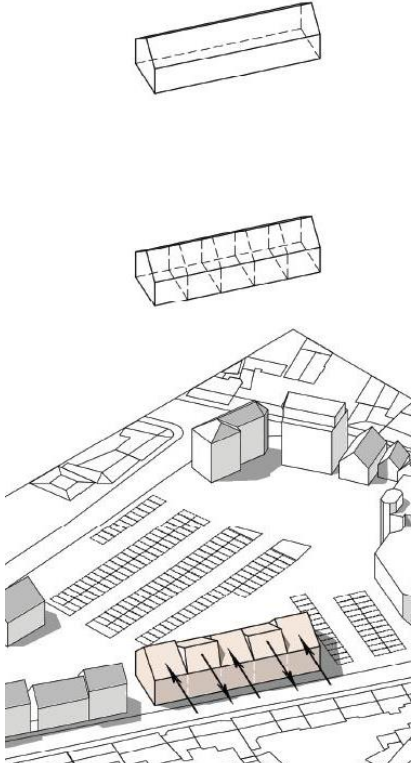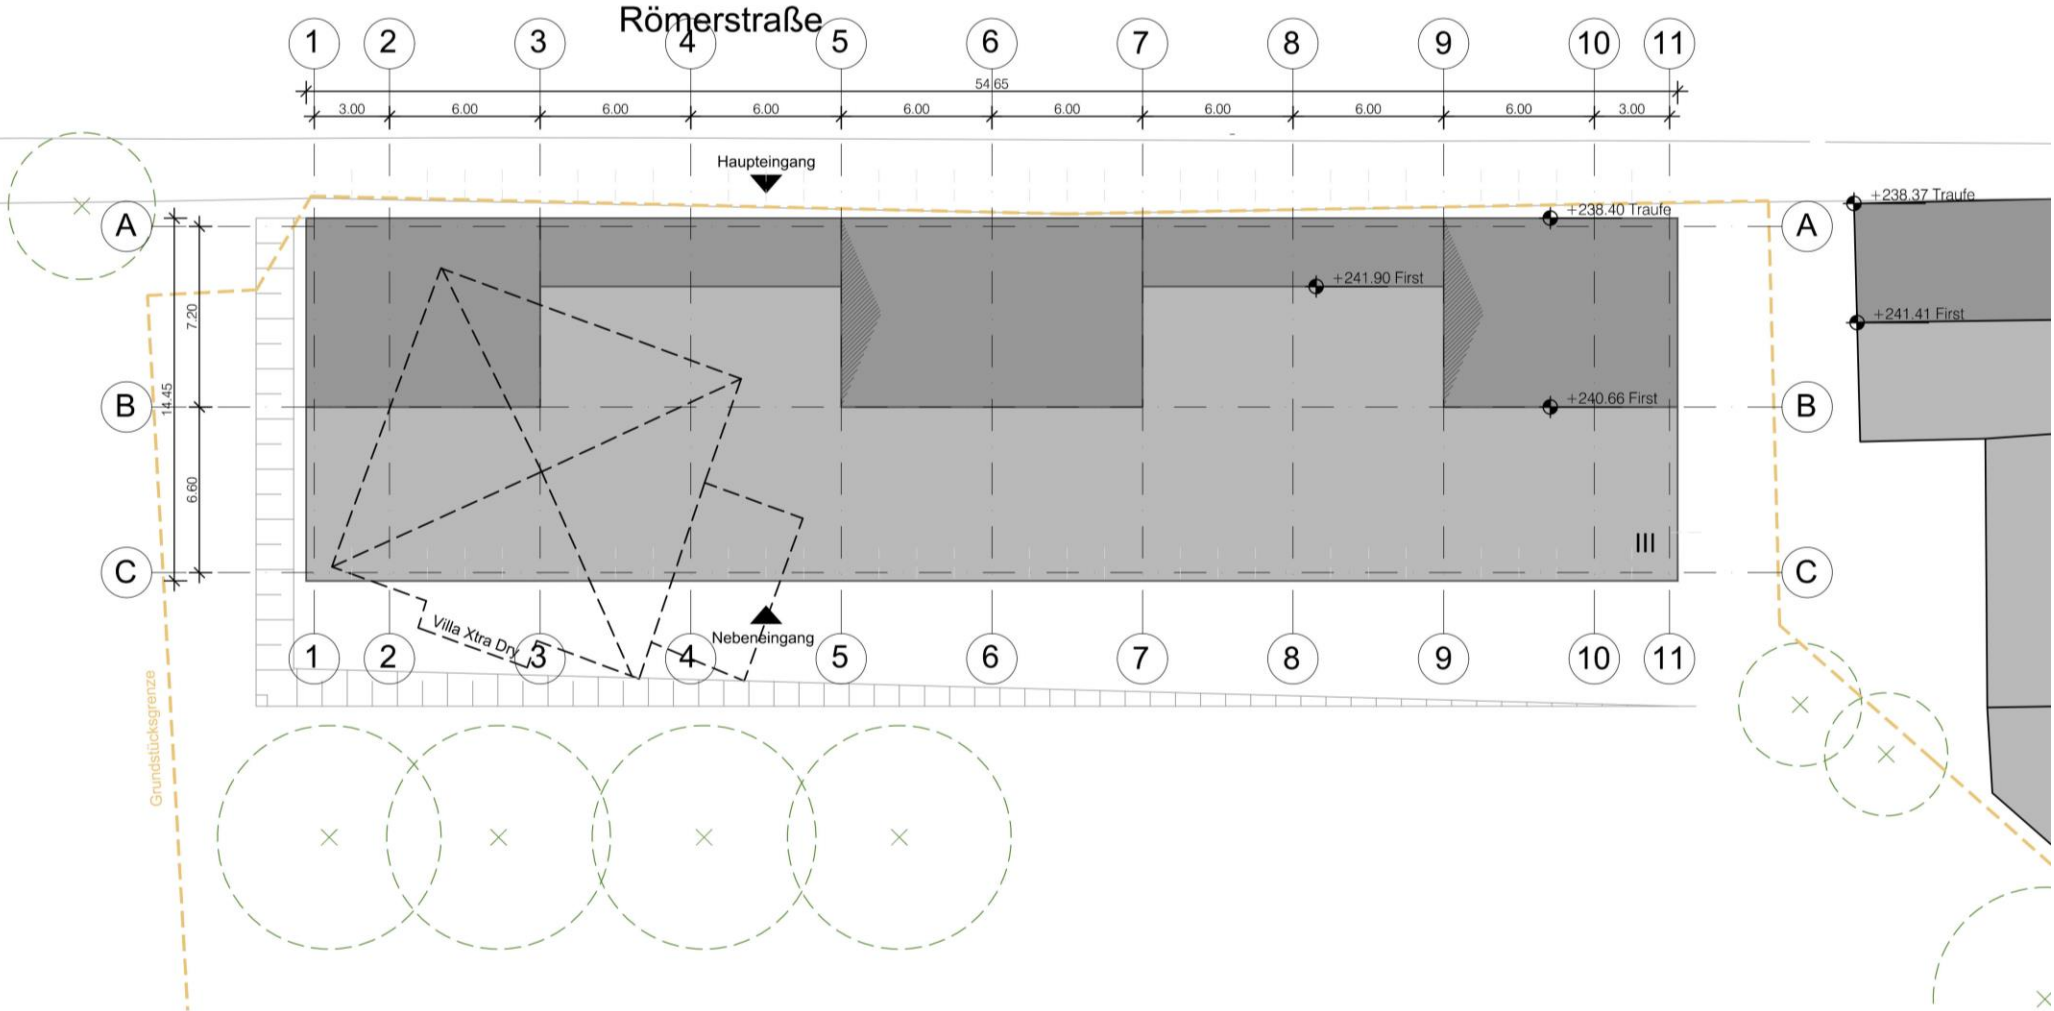


Ansicht Westen

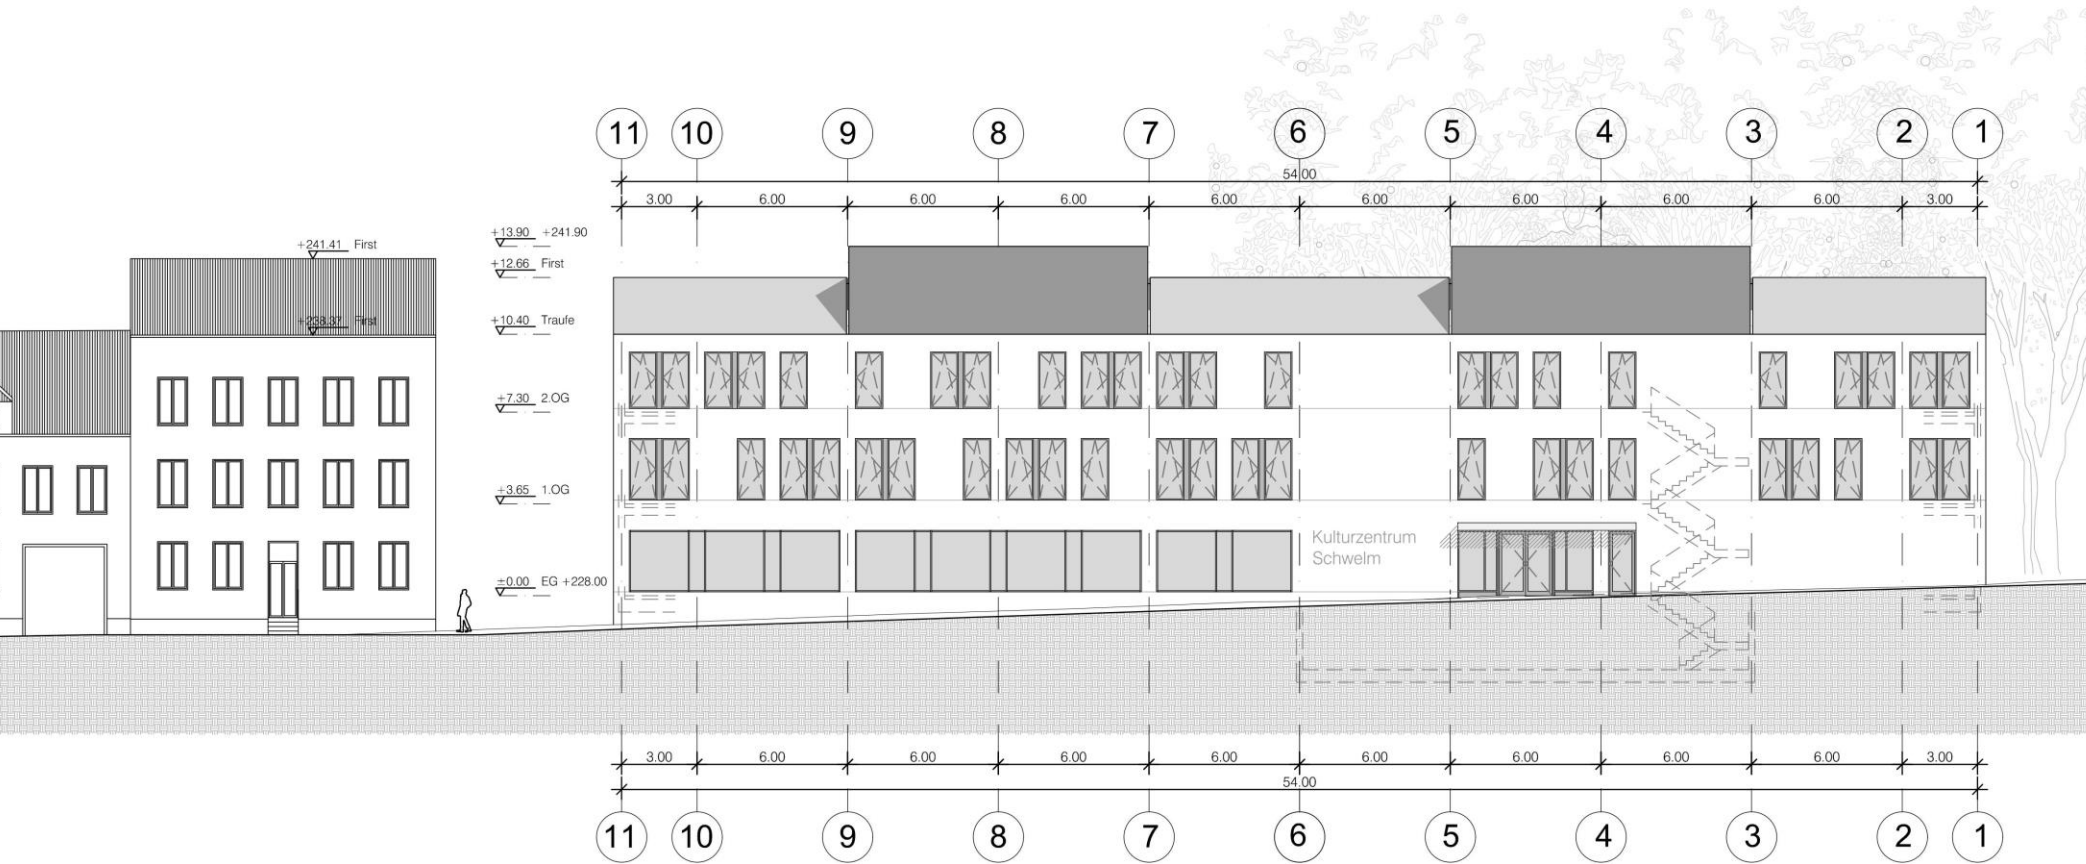



Ansicht Süden

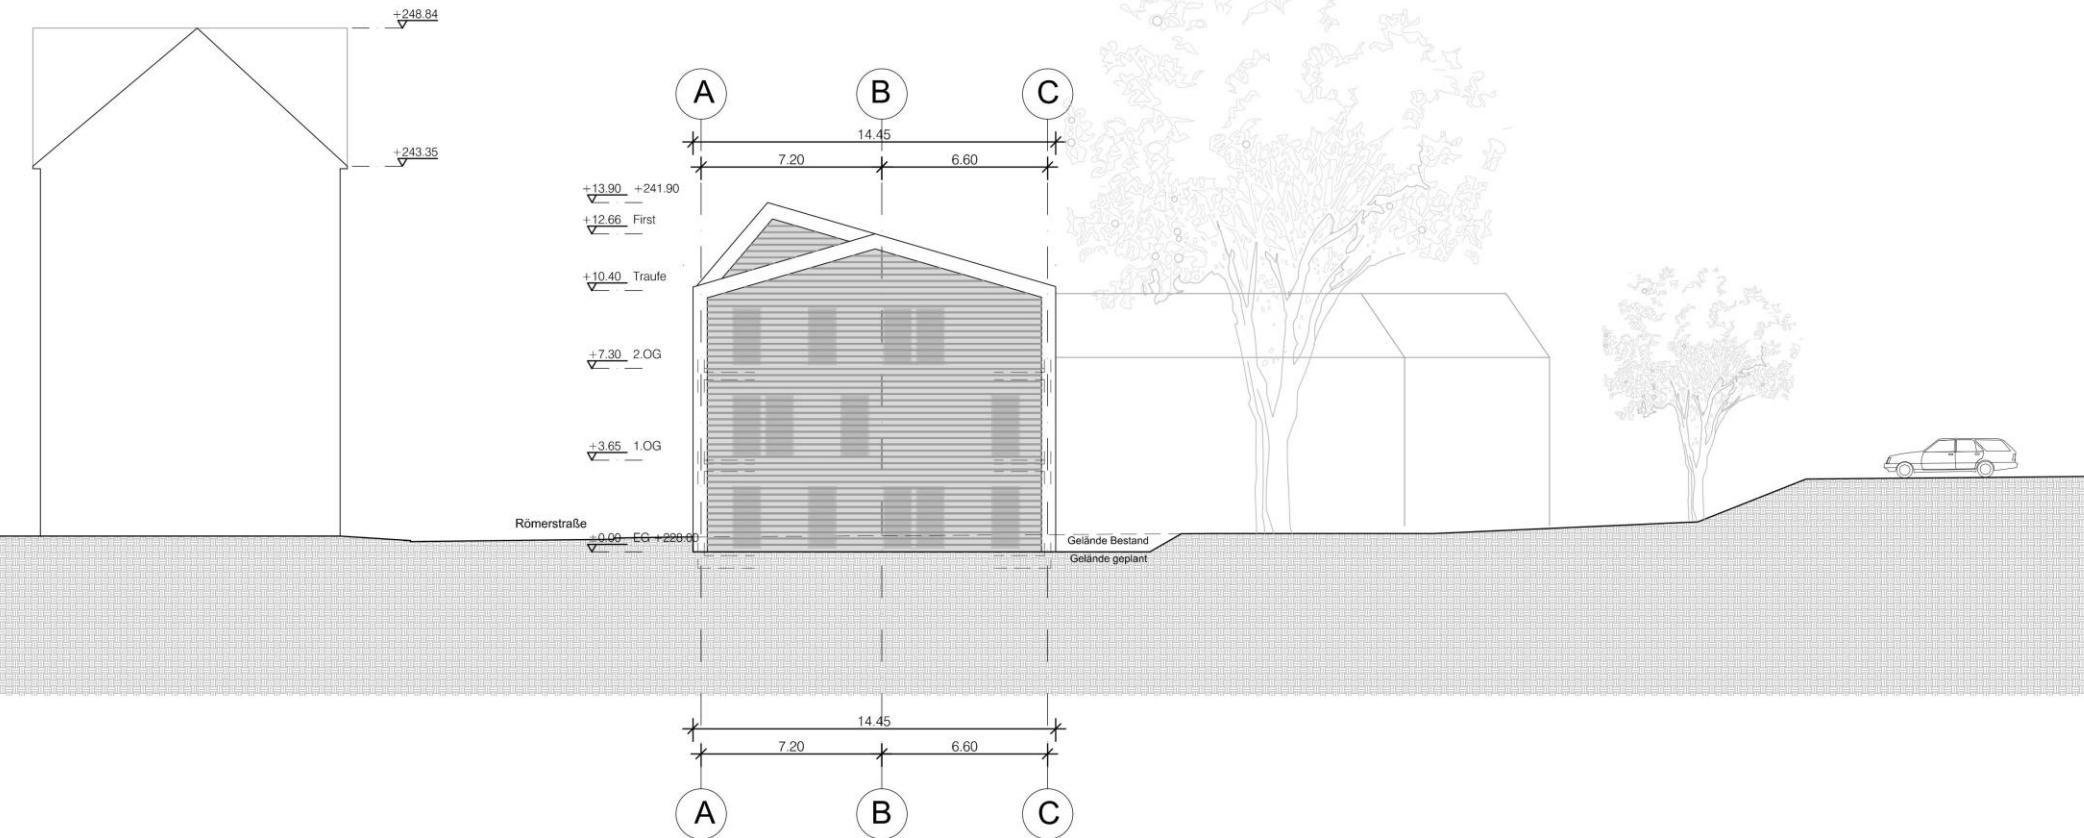

Ansicht Osten

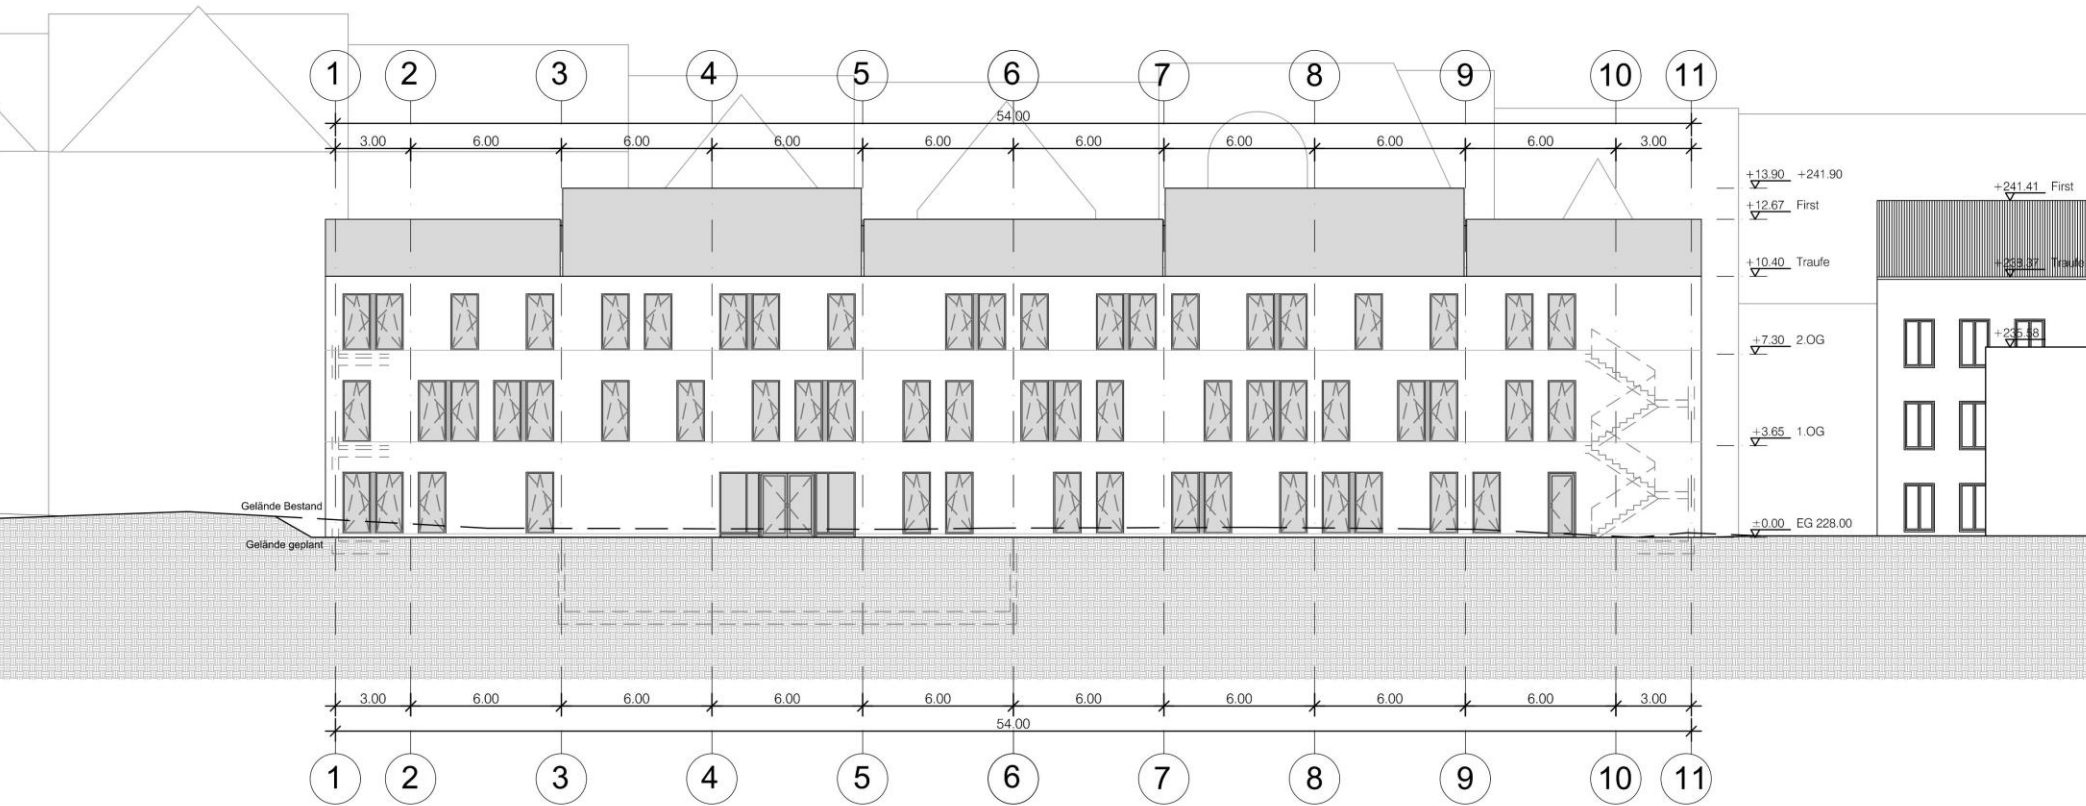

Schnitt A

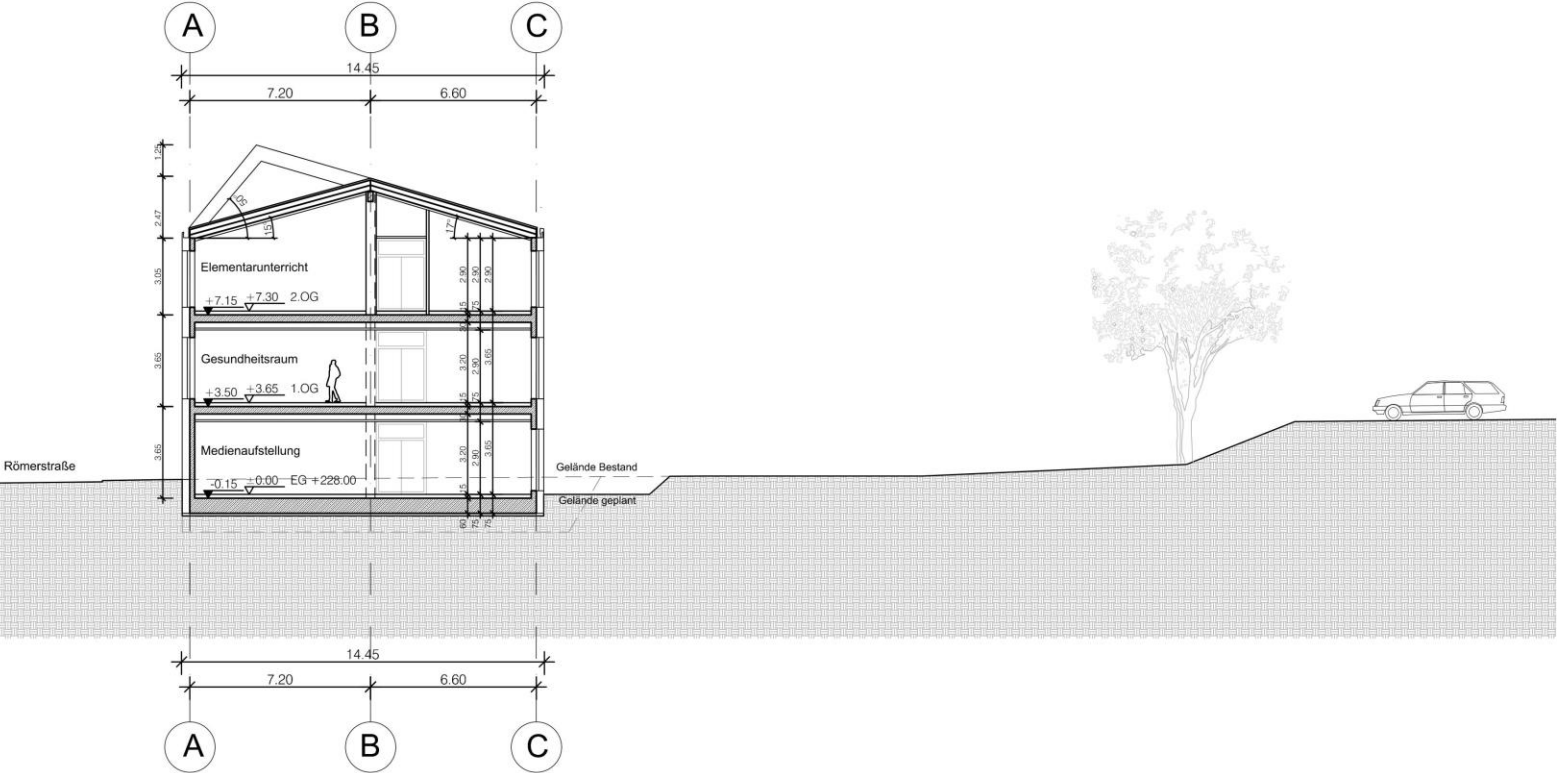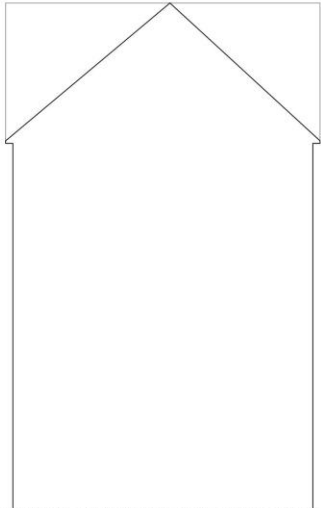

Schnitt B

