

Variante B3:  
 -Einbahnstraßenregelung  
 -3,50m Fahrbahnbreite  
 -Baumstandorte ausschließlich im Nördlichen Bereich  
 -Entsiegelung des Gehwegbereiches im Bereich der Bäume

**Legende**

**Flächenzuweisung**

- Pflasterung Gehweg 10/20/08 Beton
- Pflasterung Gehweg 10/20/10 Beton in Einfahrten
- Baumstandorte/ entsiegelte Fläche
- Asphalt Vollausbau

Baum geplant     
 Bestandsbaum erhalten     
 Baum entfernen

Hochbord 15/30, Beton, geplant     
 Rundbord 15/30, Beton, geplant

Katastergrenze öffentlich/ privat     
 Ausbaugrenze

Auftraggeber:



Stadt Schwelm  
 FB 6: Planen und Bauen  
 Moltkestraße 24  
 58332 Schwelm


a	Anpassung nach Werkstattgespräch 18.11.19	04.06.20	Kubura
	Planungsänderungen	Datum	Name

Vorentwurfsplanung Variante B3

Gesehen/Genehmigt	M 1:250	Plan: VP-100-01-1B3	
		Name	Datum
	bearbeitet	Kubura	04.06.2020
	gezeichnet	Denzer	20.05.2019
Gevelsberg, den	geprüft	Denzer	04.06.2020

**büro stadtVerkehr**

Mittelstraße 55  
 40721 Hilden  
 Internet: www.buero-stadtverkehr.de  
 Telefon: 02103 91159-0  
 Fax: 02103 91159-22

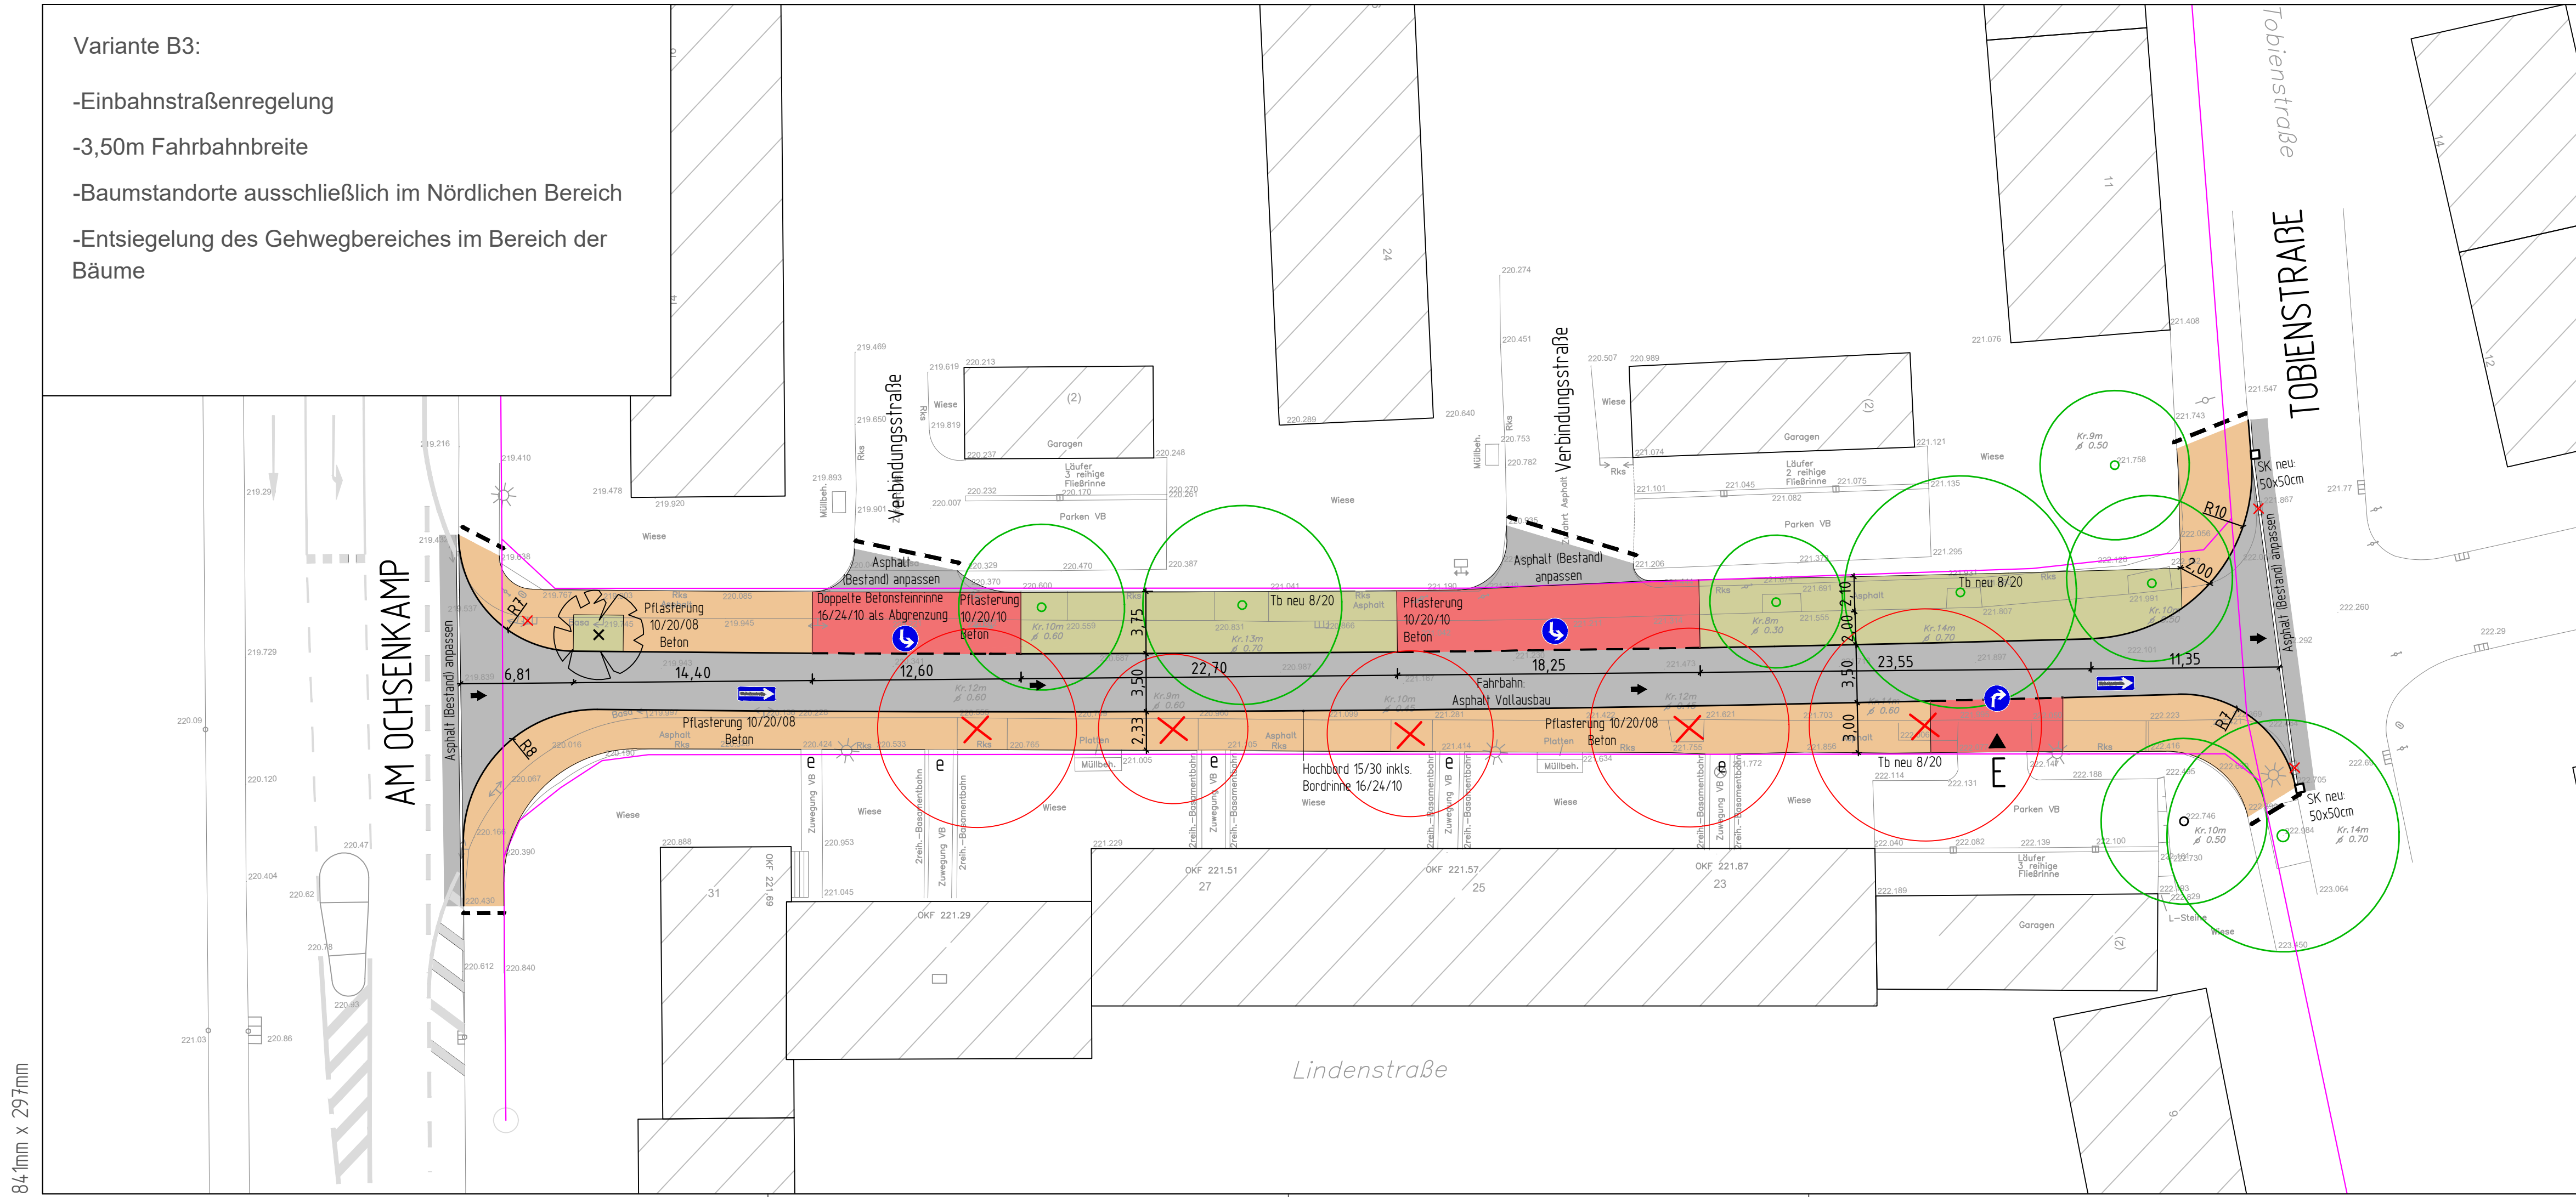

841mm x 297mm