



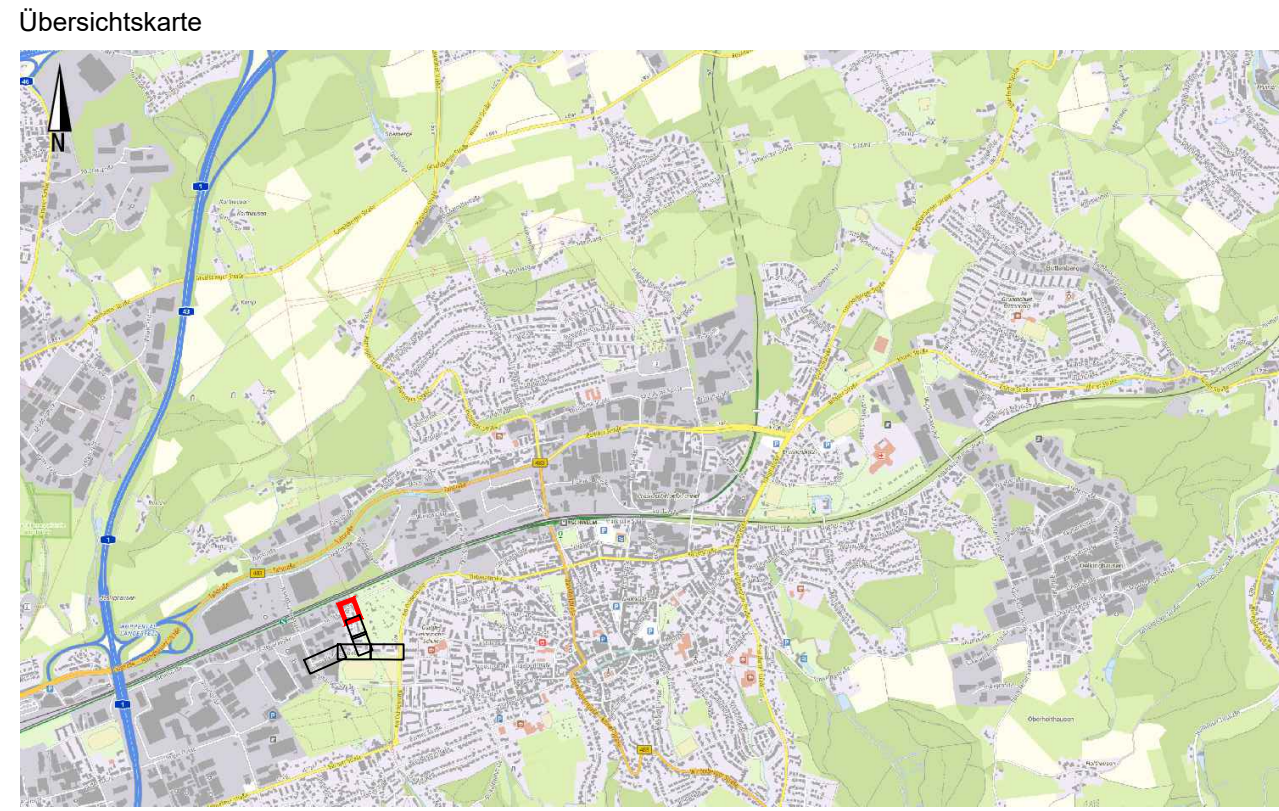

Anlage 1 Ausführungsplanung

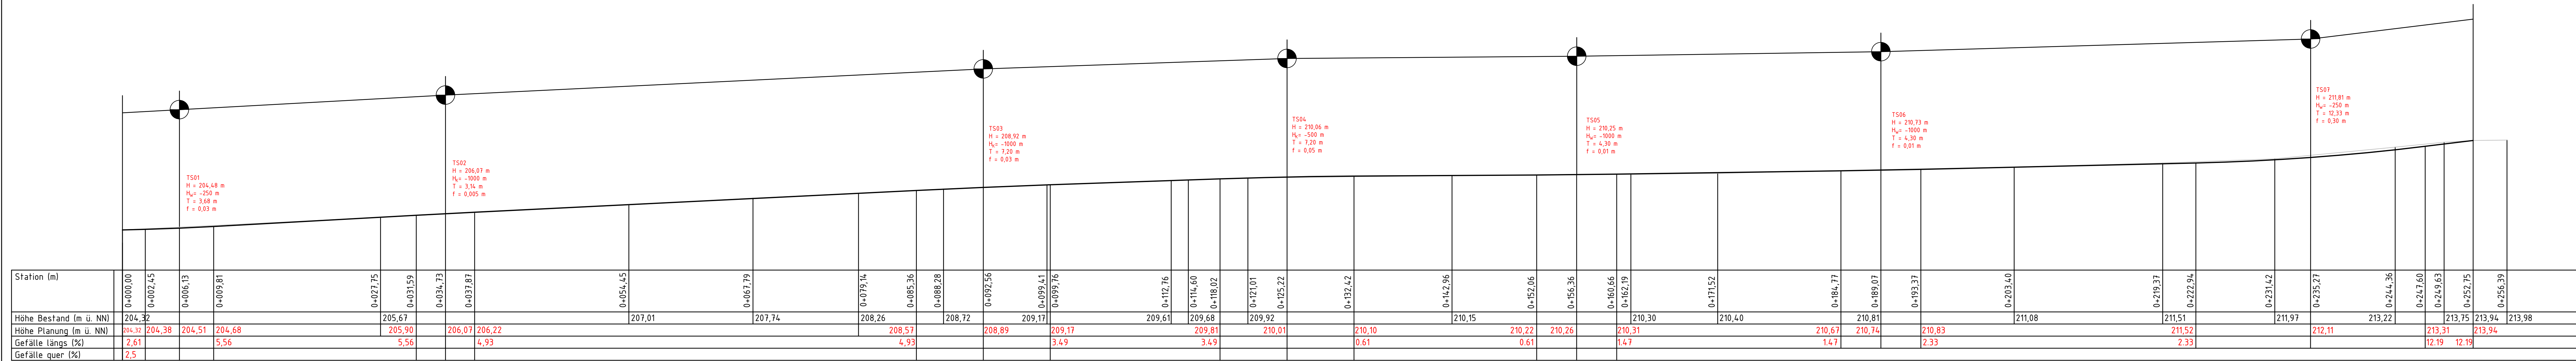

- Legende**
- Fahrbahn, Asphaltbauweise
 - Fahrbahn Mischverkehr, Pflaster
 - Gehweg, Pflaster
 - Baumscheibe, Grünfläche
 - Tiefbett mit Entwässerungsfunktion
 - Rinnstein
 - Hochbordstein
 - Rundbordstein
 - Nolüberlauf Tiefbeet
 - Straßenablauf
 - Zufahrt
 - Wurzelgraben / mit Sickerstutzen
 - Stellplatz
 - gepl. Querneigung
 - Leuchtenstandort

Index	Angabe der Änderung	Name	Datum

Hinweis:
- Alle Maße sind in der Örtlichkeit verantwortlich zu prüfen.
- Alle Versorgungsleitungen sind in der Örtlichkeit verantwortlich zu prüfen.

Bauherr:
**Stadt Schwelm**
Hauptstraße 14
58332 Schwelm

INGENIEURBÜRO PETER WEGEWITZ
LEHNERSTRASSE 1a 45481 MÜLHEIM AN DER RUHR
Telefon 0208 - 4 69 36 11
Fax 0208 - 4 69 36 12

Bauvorhaben:	Schwelm - Steinwegstr. / An der Rennbahn	Projekt-Nr.:	23020
Planinhalt:	Ausführung - Straßenbau Lageplan 04	Blatt-Nr.:	5.4 LP04

Blatt-Gr.	715 x 1320 mm	Maßstab	1:250	Erstellt	21.05.2025	Gezeichnet	Bley-Scharf
Antragsteller / Bauherr:				Entwurfsverfasser:			

Schwelm, den

Mülheim an der Ruhr, den