


Legende

- Flurstück
- Stellplätze etc.
- Container für Strassenbegleitgrün
- Parkplatz (Kurzzeitparker)
- Parkplatz (Behindertenparkplatz)
- verkehrsberuhigter Bereich
- Bürgersteig
- Straße

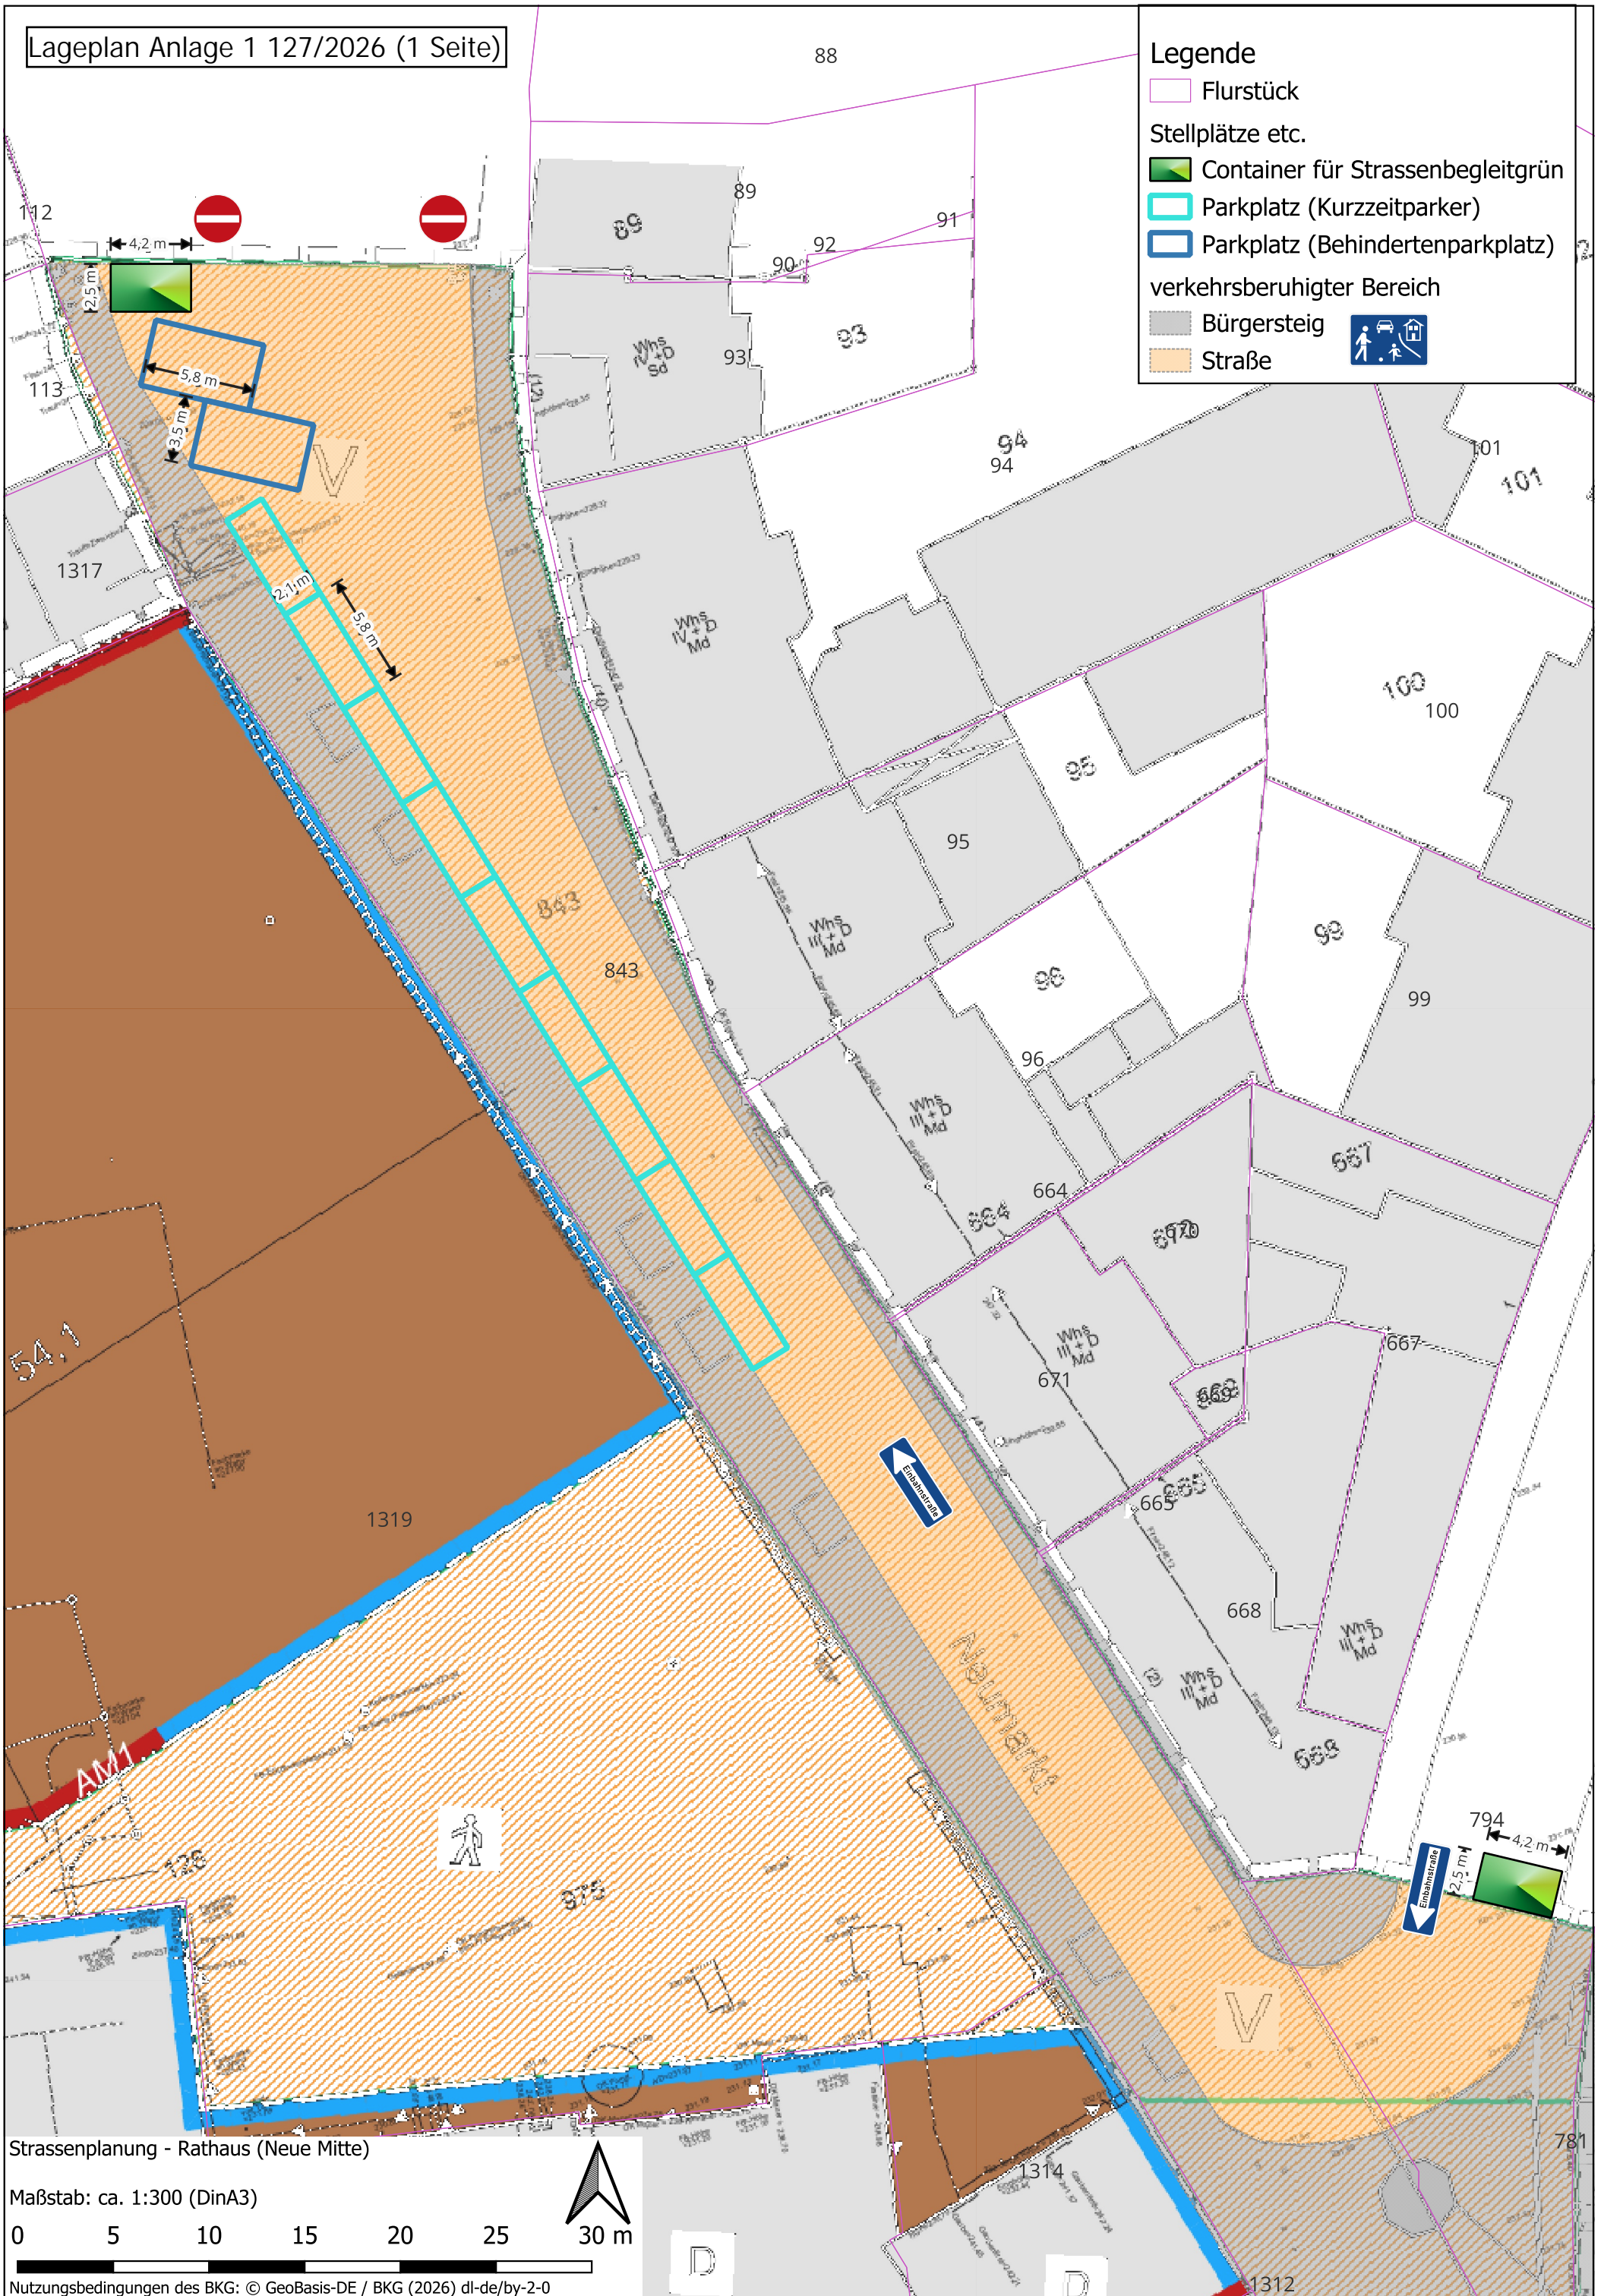

Strassenplanung - Rathaus (Neue Mitte)

Maßstab: ca. 1:300 (DinA3)

