
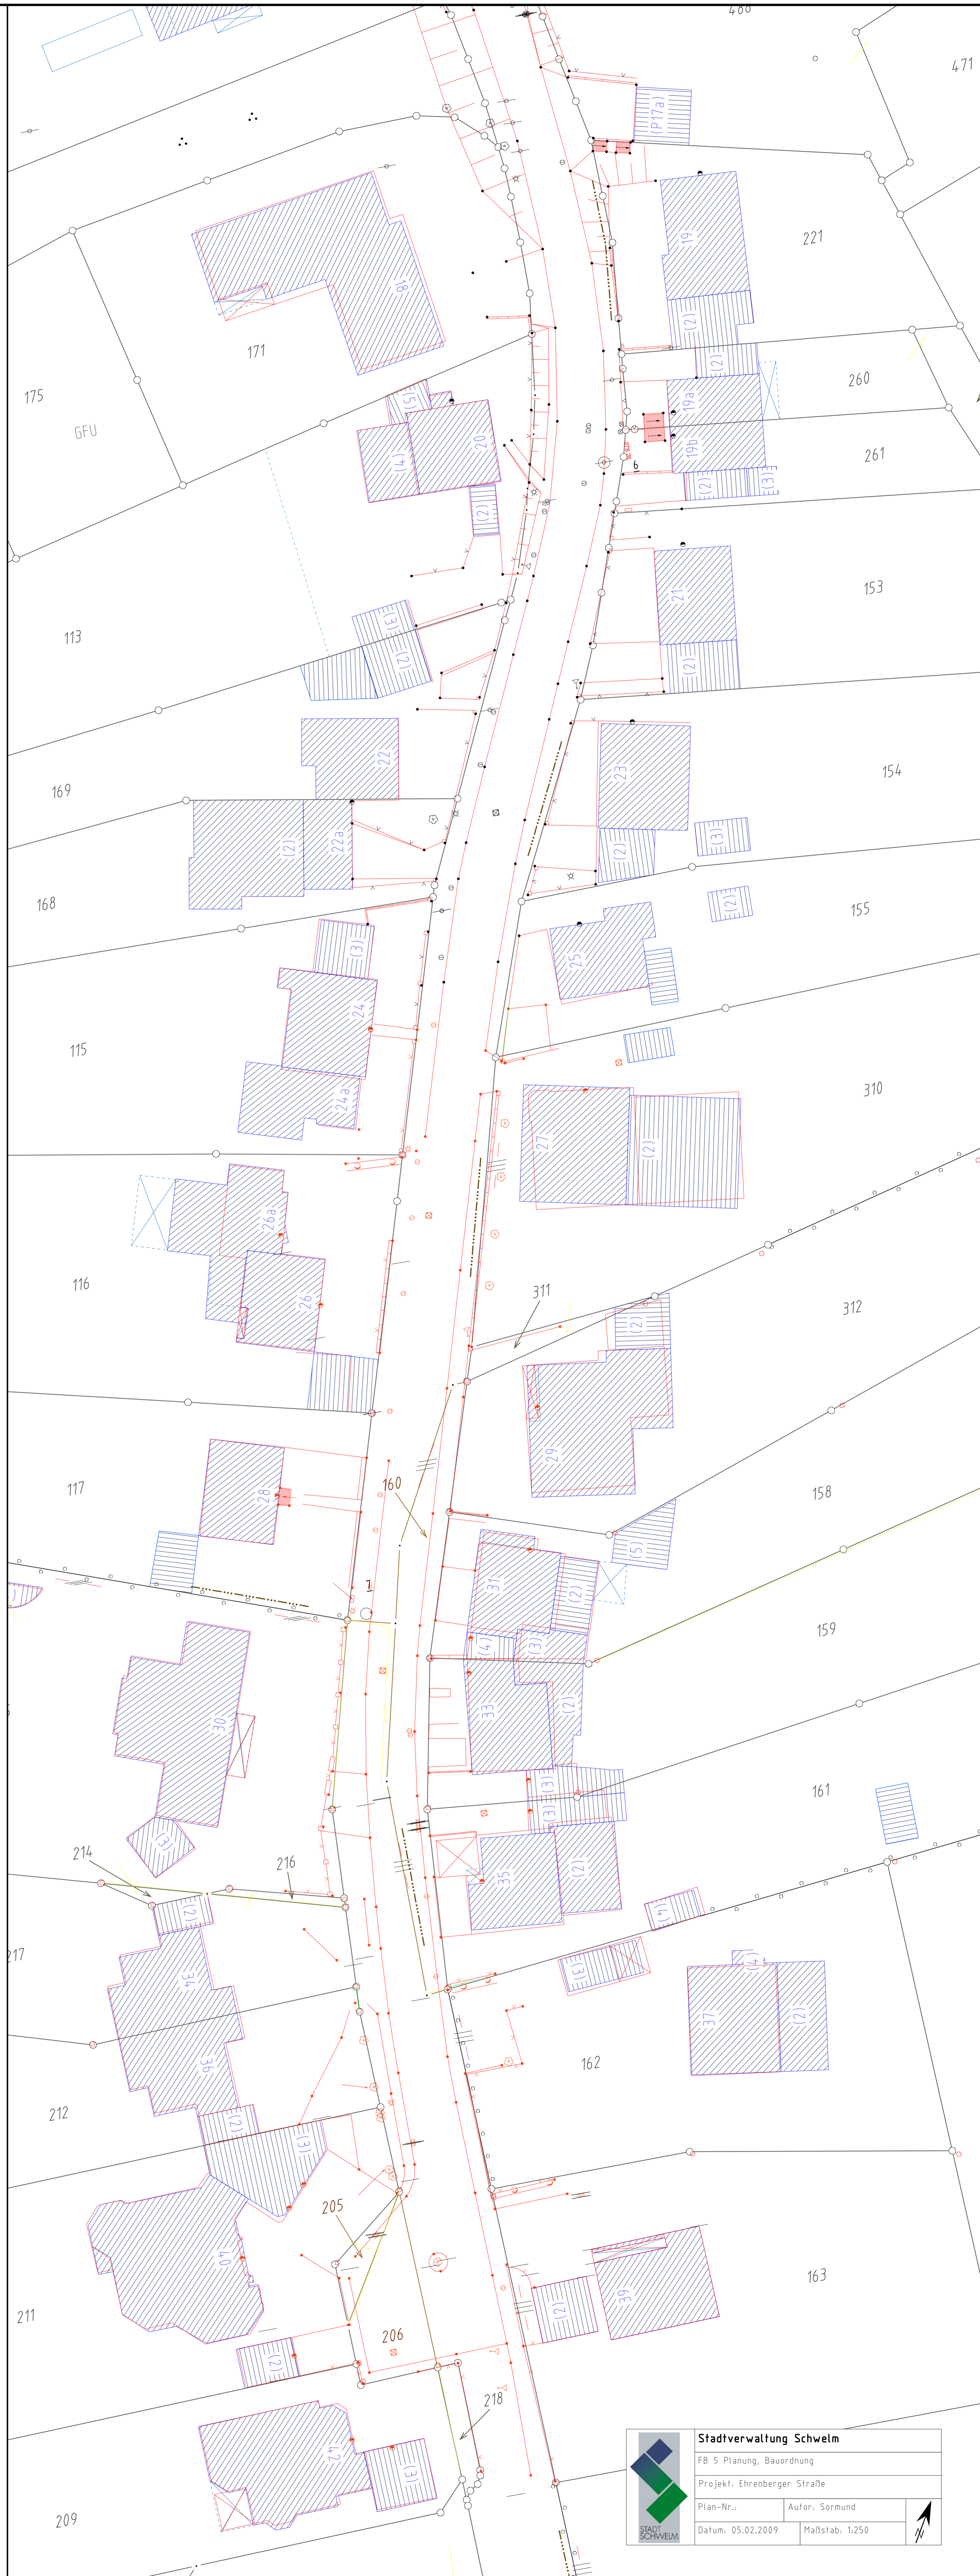


EHRENBERGER STRASSE

BESTAND

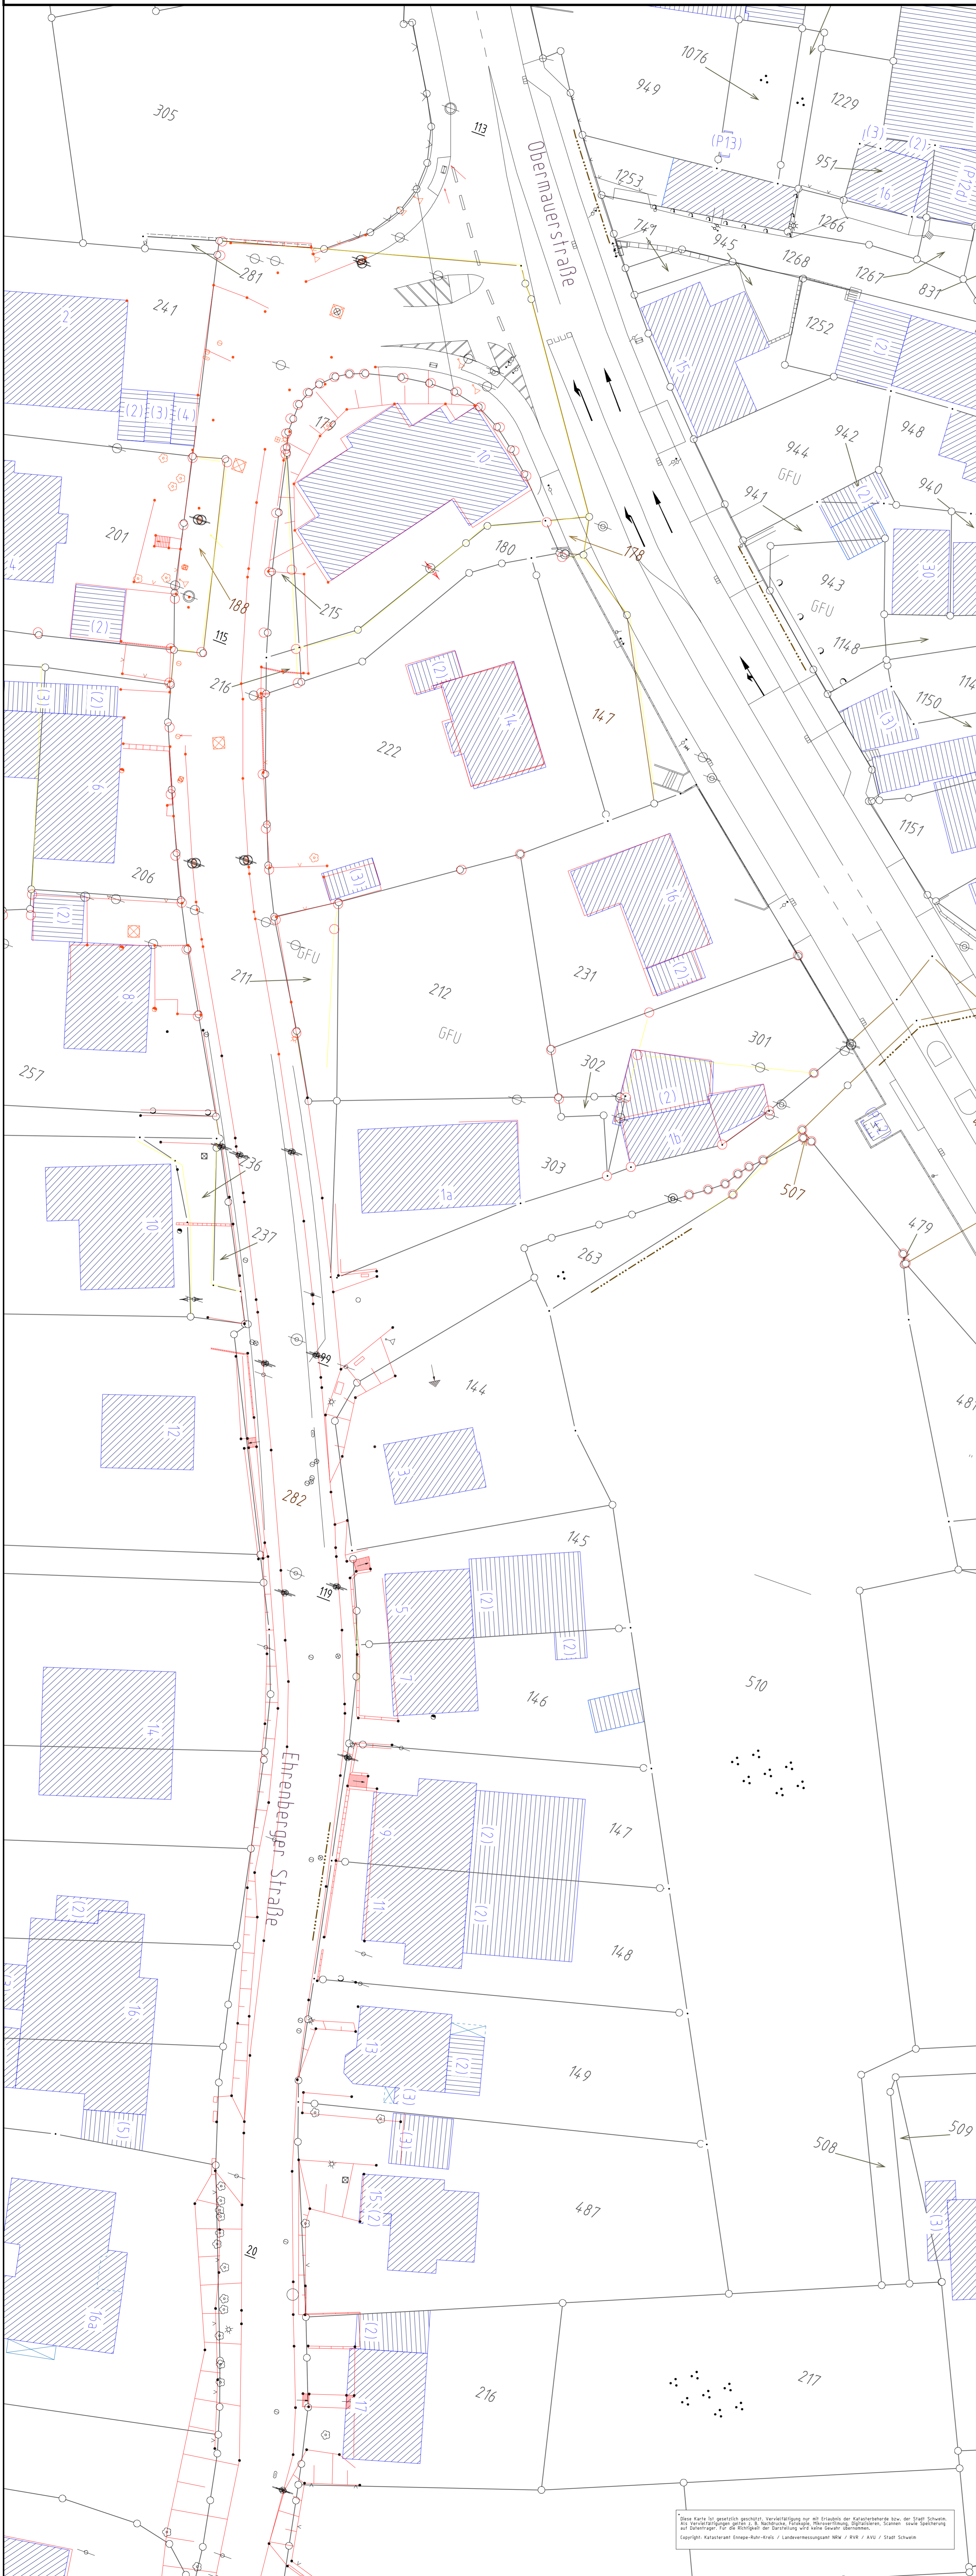

Stadtverwaltung Schwelm
FB 5 Planung, Bauordnung
Projekt: Ehrenberger Straße
Plan-Nr.: Autor: Sormund
Datum: 05.02.2009 Maßstab: 1:250